

LEGENDA STUDIO ARCHEOLOGICO

TIPI DI PRESENZE ARCHEOLOGICHE


- AREA DI MATERIALE MOBILE (FRAMMENTI FITTLI/ELEMENTI LITICI)
- VILLA/INSEDIAMENTO RUSTICO
- RITROVAMENTO SPORADICO
- NECROPOLI/AREA AD USO FUNERARIO
- NON DETERMINATA
- TRACCE DI FREQUENTAZIONE
- STRUTTURA ABITATIVA
- LUOGO DI ATTIVITA' PRODUTTIVA
- INSEDIAMENTO
- STRUTTURE MURARIE
- INFRASTRUTTURA VARIA
- STRUTTURA FORTIFICATA
- INSEDIAMENTO FORTIFICATO
- STRUTTURA PER IL CULTO
- DEPOSIZIONE DI MATERIALE
- INFRASTRUTTURA DI SERVIZIO
- INSEDIAMENTO URBANO
- EDIFICIO TERMALE
- INFRASTRUTTURA ASSISTENZIALE
- INFRASTRUTTURA IDRICA

- TOPONIMO
- AREA DI MATERIALE MOBILE (FRAMMENTI FITTLI/ELEMENTI LITICI)
- Limiti area di materiali mobili
 - Sporadici (1 fr. mq)
 - Medio Basso (2-5 fr. mq)
 - Medio Alta (6-10 fr. mq)
 - Alta (> 10 fr. mq)

- FASCE DEL RISCHIO RELATIVO
- grado alto
 - grado medio-alto
 - grado medio
 - grado medio-basso
 - grado basso
 - grado nullo

- CRONOLOGIA (applicato al simbolo)
- Età preistorica
 - Età protostorica
 - Età arcaica
 - Età ellenistica
 - Età romana
 - Età tardoantica/medievale
 - Età saracena
 - Età non determinata

- OPERE IN PROGETTO
- IPOTESI DI ANDAMENTO VIARIO

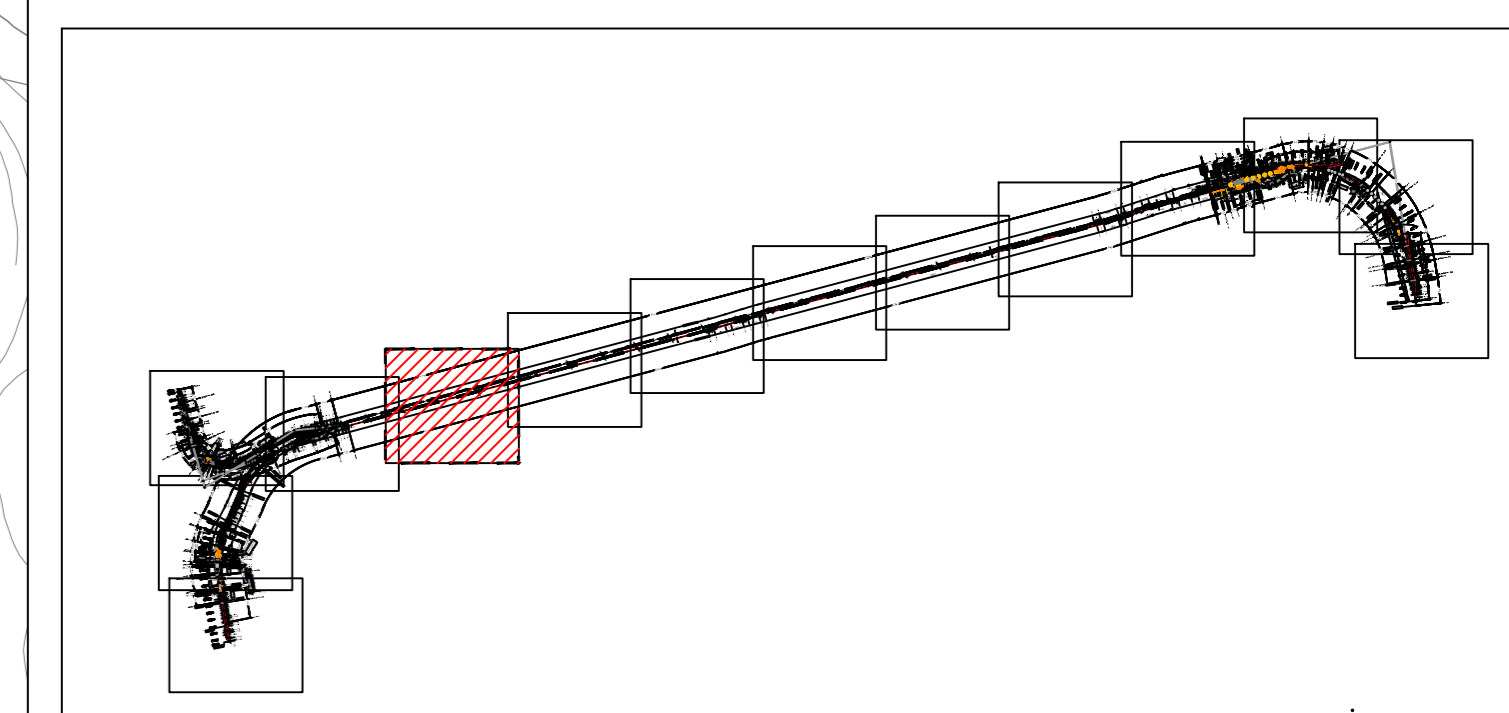

COMMITTENTE:
RFI
 GRUPPO FERROVIARIO ITALIANO

PROGETTAZIONE:
ITALFERR
 GRUPPO FERROVIE DELLO STATO ITALIANO

U.O. ARCHITETTURA, AMBIENTE E TERRITORIO
S.O. ARCHEOLOGIA

PROGETTO DI FATTIBILITA' TECNICA ED ECONOMICA

LINEA COSENZA - PAOLA / S. LUCIDO
NUOVA LINEA AV SALERNO - REGGIO CALABRIA
RADDOPPIO COSENZA - PAOLA / S. LUCIDO

STUDIO ARCHEOLOGICO
 Carta del rischio archeologico relativo
 TAV. 5 DI 14

SCALA:
1:2.000

COMMESSA LOTTO FASE ENTE TIPO DOC. OPERA/DISCIPLINA PROGR. REV.

RC1C 03 R 22 N6 AH0001 005 B

Rev.	Descrizione	Redatto	Data	Verificato	Data	Approvato	Data	Autorizzati Data
A	Emissione definitiva	S. G. Milano	Novembre 2021	C. Paganoni	Novembre 2021	I. Di Lorenzo	Novembre 2021	M. Geronzi
B	Emissione definitiva integrazione CUP Salerno 7/2022	C. Paganoni	Giugno 2022	E. Mariani	Giugno 2022	I. Di Lorenzo	Giugno 2022	Per informazioni: Dott. Andrea Di Paolo, U.O. Archeologia Gruppo 2022

File: RC1C03R22N6AH0001005B.dwg In. Elab.: 5/14

1004