

LEGENDA STUDIO ARCHEOLOGICO

TIPI DI PRESENZE ARCHEOLOGICHE

- AREA DI MATERIALE MOBILE (FRAMMENTI FITTILI/ELEMENTI LITICI)
- VILLA/INSEDIAMENTO RUSTICO
- RITROVAMENTO SPORADICO
- NECROPOLI/AREA AD USO FUNERARIO
- NON DETERMINATA
- TRACCE DI FREQUENTAZIONE
- STRUTTURA ABITATIVA
- LUOGO DI ATTIVITA' PRODUTTIVA
- INSEDIAMENTO
- STRUTTURE MURARIE
- INFRASTRUTTURA MARIA
- STRUTTURA FORTIFICATA
- INSEDIAMENTO FORTIFICATO
- STRUTTURA PER IL CULTO
- DEPOSIZIONE DI MATERIALE
- INFRASTRUTTURA DI SERVIZIO
- INSEDIAMENTO URBANO
- EDIFICIO TERMAL
- INFRASTRUTTURA ASSISTENZIALE
- INFRASTRUTTURA IDRICA

- TOPONIMO
- AREA DI MATERIALE MOBILE (FRAMMENTI FITTILI/ELEMENTI LITICI)
- Limiti area di materiali mobili
 - Sporadici (1 fr. mq)
 - Medio Basso (2-5 fr. mq)
 - Medio Alto (6-10 fr. mq)
 - Alto (> 10 fr. mq)

- GRADO DI VISIBILITA' DEI SUOLI


 - Alto
 - Medio Alto
 - Medio Basso
 - Nullo
 - Area inaccessibile
 - Area urbanizzata

CRONOLOGIA (applicato al simbolo)

 - Età preistorica
 - Età protostorica
 - Età arcaica
 - Età ellenistica
 - Età romana
 - Età tardoantica/medievale
 - Età saracena
 - Età non determinata

OPERE IN PROGETTO

001 CORRISPETTIVO NUMERICO SCHEDA P.A.

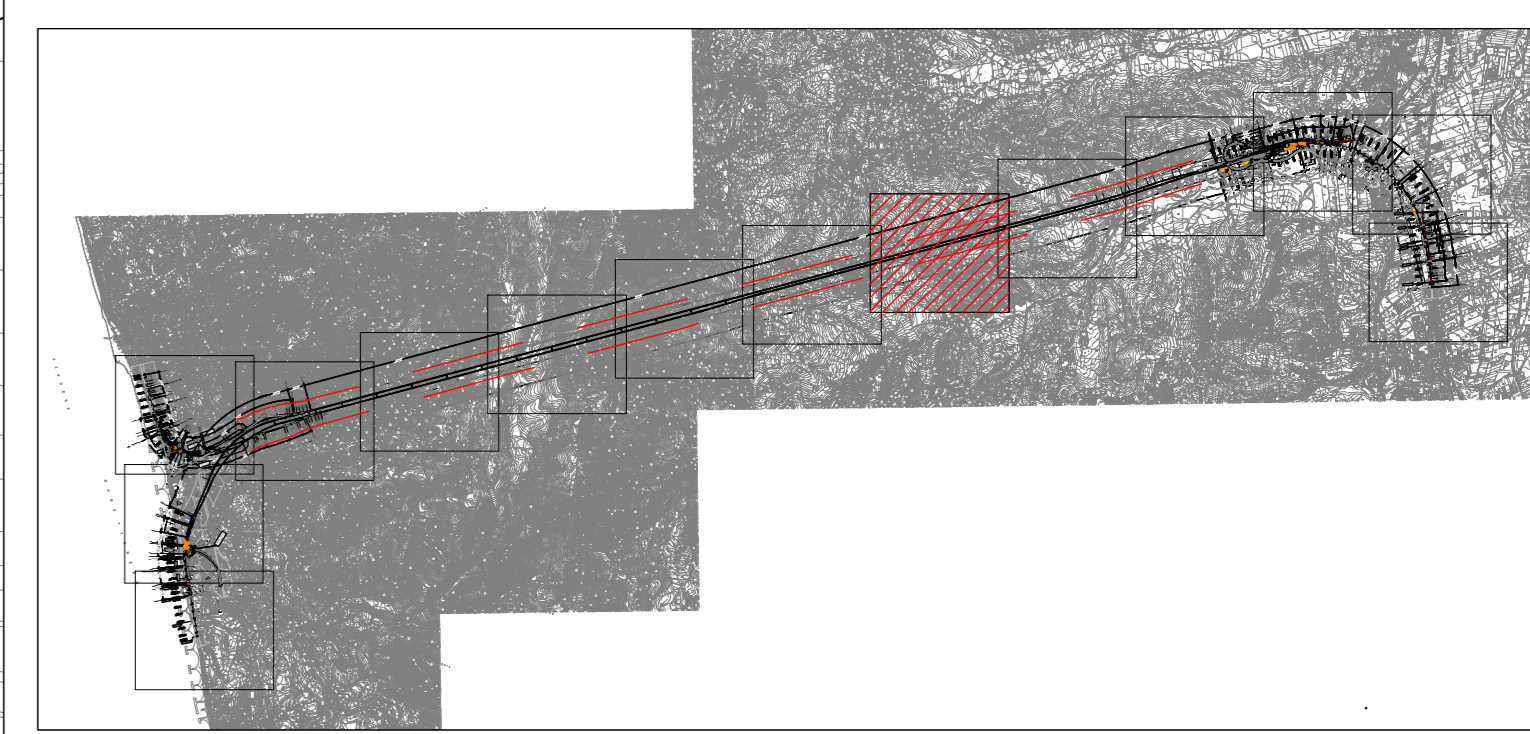

COMMITTENTE:

PROGETTAZIONE:

U.O. ARCHITETTURA, AMBIENTE E TERRITORIO

PROGETTO DI FATTIBILITA' TECNICA ED ECONOMICA

LINEA COSENZA - PAOLA / S. LUCIDO
NUOVA LINEA AV SALERNO - REGGIO CALABRIA
RADDOPPIO COSENZA - PAOLA / S. LUCIDO

STUDIO ARCHEOLOGICO
 Carta della ricognizione e della visibilità dei suoli
 TAV. 9 DI 14

SCALA: 1:2.000

Rev.	Descrizione	Redatto	Data	Verificato	Data	Approvato	Data	Autorizzato	Data
A	Emissione autorizzativa	S. G. Miele	Novembre 2021	C. Paganon	Novembre 2021	L. Di Lorenzo	Novembre 2021	M. Corrado	Novembre 2021
B	Emissione autorizzativa di modifica	C. Paganon	Giugno 2022	E. Manfredi	Giugno 2022	E. Di Lorenzo	Giugno 2022		

File: RC1C03R22N6AH0001023B.dwg n. Elab.: 9/14

