

LEGENDA STUDIO ARCHEOLOGICO

TIPI DI PRESENZE ARCHEOLOGICHE

- AREA DI MATERIALE MOBILE (FRAMMENTI FITTLI/ELEMENTI LITICI)
- VILLA/INSEDIAMENTO RUSTICO
- RITROVAMENTO SPORADICO
- NECROPOLI/AREA AD USO FUNERARIO
- NON DETERMINATA
- TRACCE DI FREQUENTAZIONE
- STRUTTURA ABITATIVA
- LUOGO DI ATTIVITA' PRODUTTIVA
- INSEDIAMENTO
- STRUTTURE MURARIE
- INFRASTRUTTURA MARITIMA
- STRUTTURA FORTIFICATA
- INSEDIAMENTO FORTIFICATO
- STRUTTURA PER IL CULTO
- DEPOSIZIONE DI MATERIALE
- INFRASTRUTTURA DI SERVIZIO
- INSEDIAMENTO URBANO
- EDIFICIO TERMALIS
- INFRASTRUTTURA ASSISTENZIALE
- INFRASTRUTTURA IDRICA

- AREA DI MATERIALE MOBILE (FRAMMENTI FITTLI/ELEMENTI LITICI)
- Limiti area di materiali mobili
  - Sporadici (1 fr. mq)
  - Medio Basso (2-5 fr. mq)
  - Medio Alta (6-10 fr. mq)
  - Alta (> 10 fr. mq)


- GRADO DI VISIBILITA' DEI SUOLI

  - Alto
  - Medio Alto
  - Medio Basso
  - Nullo
  - Area inaccessibile
  - Area urbanizzata

CRONOLOGIA (applicato al simbolo)

  - Età preistorica
  - Età protostorica
  - Età arcaica
  - Età ellenistica
  - Età romana
  - Età tardoantica/medievale
  - Età saracena
  - Età non determinata

OPERE IN PROGETTO  
 001 CORRISPETTIVO NUMERICO SCHEDA P.A.

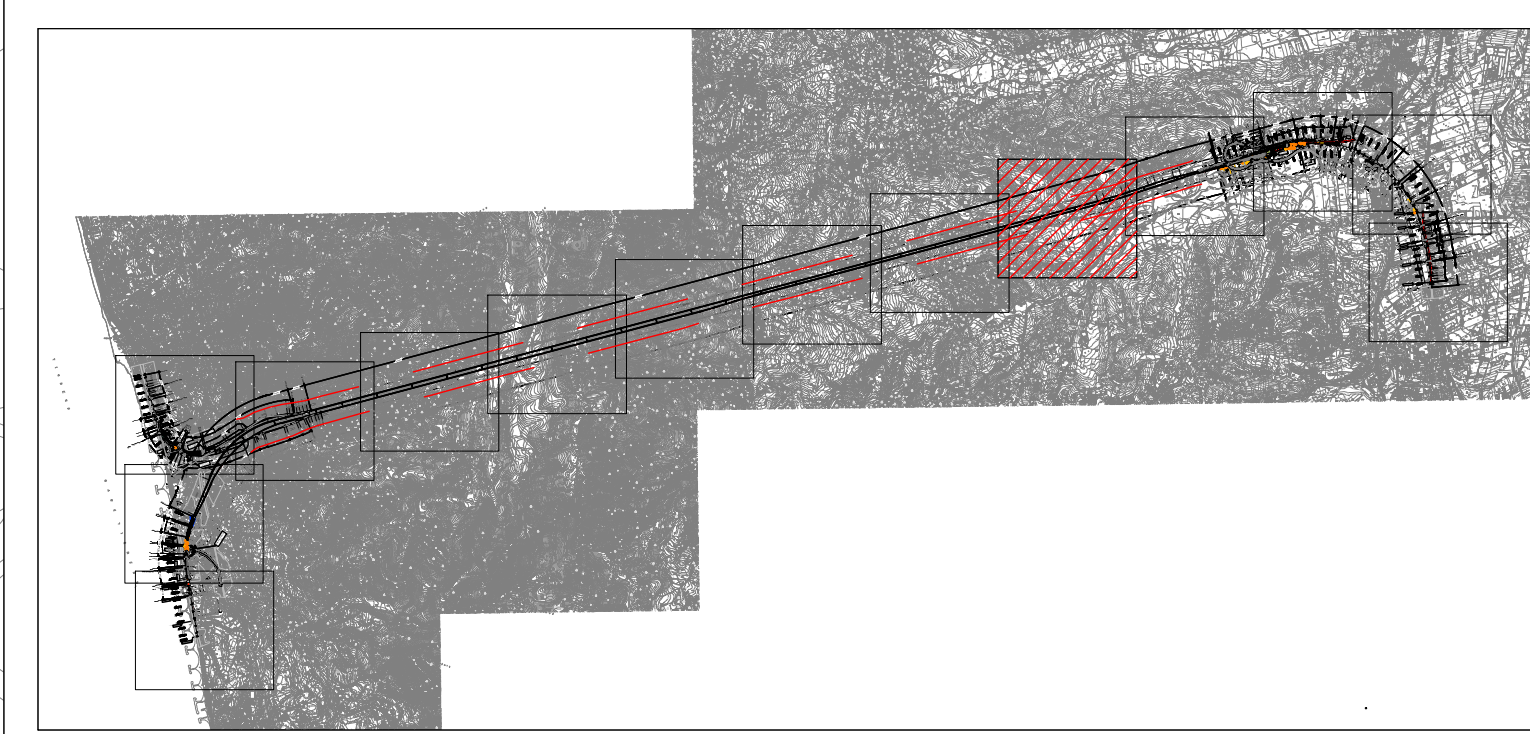

COMMITTENTE: **RFI**  
 GRUPPO FERROVIARIO ITALIANO

PROGETTAZIONE: **ITALFERR**  
 GRUPPO RENOVA DELLO STATO ITALIANO

**U.O. ARCHITETTURA, AMBIENTE E TERRITORIO**

**PROGETTO DI FATTIBILITA' TECNICA ED ECONOMICA**

**LINEA COSENZA - PAOLA / S. LUCIDO**  
**NUOVA LINEA AV SALERNO - REGGIO CALABRIA**  
**RADDOPPIO COSENZA - PAOLA / S. LUCIDO**

STUDIO ARCHEOLOGICO  
 Carta della ricognizione e della visibilità dei suoli  
 TAV. 10 DI 14

SCALA: 1:2.000

COMMESSA	LOTTO	FASE	ENTE	TIPO DOC.	OPERAZIONE	DISCIPLINA	PROGR.	REV.
RC1C	03	R	2	N6	AH0001	024	A	

Rev.	Descrizione	Redatto	Data	Verificato	Data	Approvato	Data	Autorizzato	Data
A	Emissione esecutiva	S. G. Manno	Novembre 2021	C. Pugliese	Novembre 2021	I. Di Lorenzo	Novembre 2021	M. Corrado	Novembre 2021
B	Elaborazione e integrazione del progetto di studio	C. Pugliese	Giugno 2022	E. Marfisi	Giugno 2022	I. Di Lorenzo	Giugno 2022		

File: RC1C03R22N6AH0001024B.dwg In. Elab.: 10/14

