

LEGENDA STUDIO ARCHEOLOGICO

TIPI DI PRESENZE ARCHEOLOGICHE

- AREA DI MATERIALE MOBILE (FRAMMENTI FITTLI/ELEMENTI LITICI)
- VILLA/INSEDIAMENTO RUSTICO
- RITROVAMENTO SPORADICO
- NECROPOLI/AREA AD USO FUNERARIO
- NON DETERMINATA
- TRACCE DI FREQUENTAZIONE
- STRUTTURA ABITATIVA
- LUOGO DI ATTIVITA' PRODUTTIVA
- INSEDIAMENTO
- STRUTTURE MURARIE
- INFRASTRUTTURA MARIA
- STRUTTURA FORTIFICATA
- INSEDIAMENTO FORTIFICATO
- STRUTTURA PER IL CULTO
- DEPOSIZIONE DI MATERIALE
- INFRASTRUTTURA DI SERVIZIO
- INSEDIAMENTO URBANO
- EDIFICIO TERMAL
- INFRASTRUTTURA ASSISTENZIALE
- INFRASTRUTTURA IDRICA

- TOPONIMO
- AREA DI MATERIALE MOBILE (FRAMMENTI FITTLI/ELEMENTI LITICI)
- Limiti area di materiali mobili
  - Sporadici (1 fr. mq)
  - Medio Basso (2-5 fr. mq)
  - Medio Alta (6-10 fr. mq)
  - Alta (> 10 fr. mq)


GRADO DI VISIBILITA' DEI SUOLI

- Alto
- Medio Alto
- Medio Basso
- Nullo
- Area inaccessibile
- Area urbanizzata

CRONOLOGIA (applicato al simbolo)

- Età preistorica
- Età protostorica
- Età arcaica
- Età ellenistica
- Età romana
- Età tardoantica/medievale
- Età saracena
- Età non determinata

OPERE IN PROGETTO  
CORRISPETTIVO NUMERICO SCHEDA P.A.

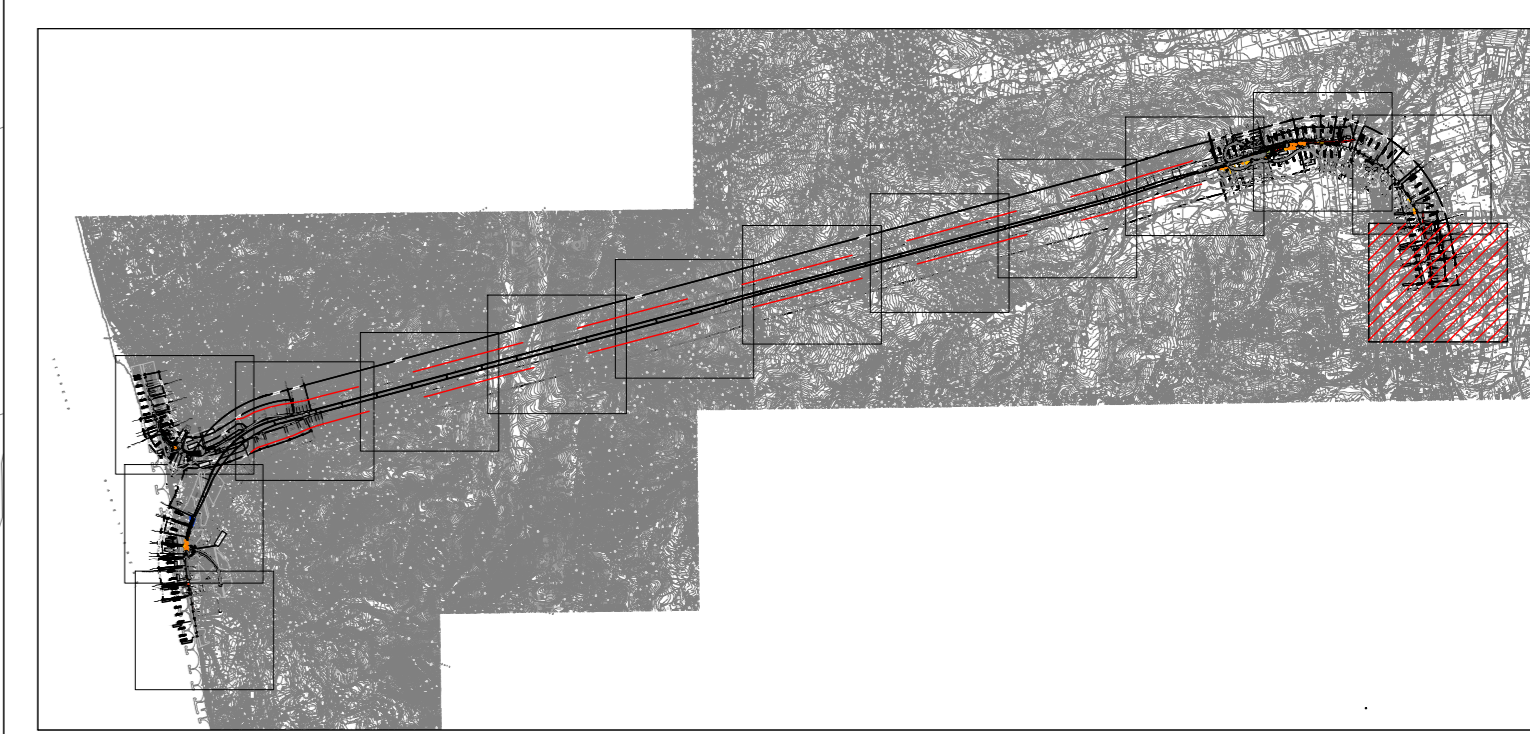

COMMITTENTE:  
**RFI**  
GRUPPO FERROVIARIO ITALIANO

PROGETTAZIONE:  
**ITALFERR**  
GRUPPO FERROVIARIO ITALIANO

**U.O. ARCHITETTURA, AMBIENTE E TERRITORIO**  
**PROGETTO DI FATTIBILITA' TECNICA ED ECONOMICA**  
**LINEA COSENZA - PAOLA / S. LUCIDO**  
**NUOVA LINEA AV SALERNO - REGGIO CALABRIA**  
**RADDOPPIO COSENZA - PAOLA / S. LUCIDO**

**STUDIO ARCHEOLOGICO**  
Carta della ricognizione e della visibilità dei suoli  
TAV. 14 DI 14

SCALA:  
**1:2.000**

COMMESSA LOTTO FASE ENTE TIPO DOC. OPERA/DISCIPLINA PROGR. REV.  
**RC1C 03 R 22 N6 AH0001 028 B**

Rev.	Descrizione	Redatto	Data	Verificato	Data	Approvato	Data	Autorizzato	Data
A	Emissione esecutiva	S. G. Miele	Novembre 2021	C. Pagano	Novembre 2021	L. Di Vito	Novembre 2021	M. Corrado	Novembre 2021
B	Emissione copia di stampa in formato PDF per il cantiere	C. Pagano	Giugno 2022	E. Mariani	Giugno 2022	L. Di Vito	Giugno 2022	Permessario: Ruffini S.p.A. / Direttore: Di Vito S.p.A. / S. G. Miele	Giugno 2022

