


LEGENDA					
	CB - CANTIERE BASE		LINEA FERROVIARIA DEVIATE PROVVISORIE		CORSI D'ACQUA
	CO - CANTIERE OPERATIVO		OPERE IN PROGETTO APPARTENENTI AD ALTRI LOTTI FUNZIONALI		PISTA DI CANTIERE
	AT - AREA TECNICA		LINEA FERROVIARIA ESISTENTE		STRADA PODERALE
	AS - AREA DI STOCCAGGIO		VIABILITA' PRIMARIA A3 Autostrada del Mediterraneo		ACCESSO AI CANTIERI
	DT - DEPOSITO TERRE		LINEA FERROVIARIA IN PROGETTO		DIREZIONI
	CA - CANTIERE ARMAMENTO		VIABILITA' PRINCIPALE		OPERE IN PROGETTO
	DEMOLIZIONI		VIABILITA' SECONDARIA O LOCALE		
	FRONTE DI AVANZAMENTO IN GALLERIA - SCAVO TRADIZIONALE		AREA DI LAVORO		
	FRONTE DI AVANZAMENTO IN GALLERIA - SCAVO MECCANIZZATO		AREA DI LAVORO IN GALLERIA		

MITIGAZIONI			
	BAGNATURA PIAZZALE		BARRIERE ANTIRUMORE DI CANTIERE - FISSE
	BAGNATURA PISTE		BARRIERE ANTIRUMORE DI CANTIERE - MOBILI
	SPAZZOLATURA PISTE		

DESTINAZIONE D'USO RICETTORI			
	COMMERCIALE E SERVIZI		RUDERI, DISMISSE, BOX E DEPOSITI
	PERTINENZA F.S.		INDUSTRIALE ED ARTIGIANALE
	RESIDENZIALE		OSPEDALI, CASE DI CURA
	ASILI, SCUOLE ED UNIVERSITA'		

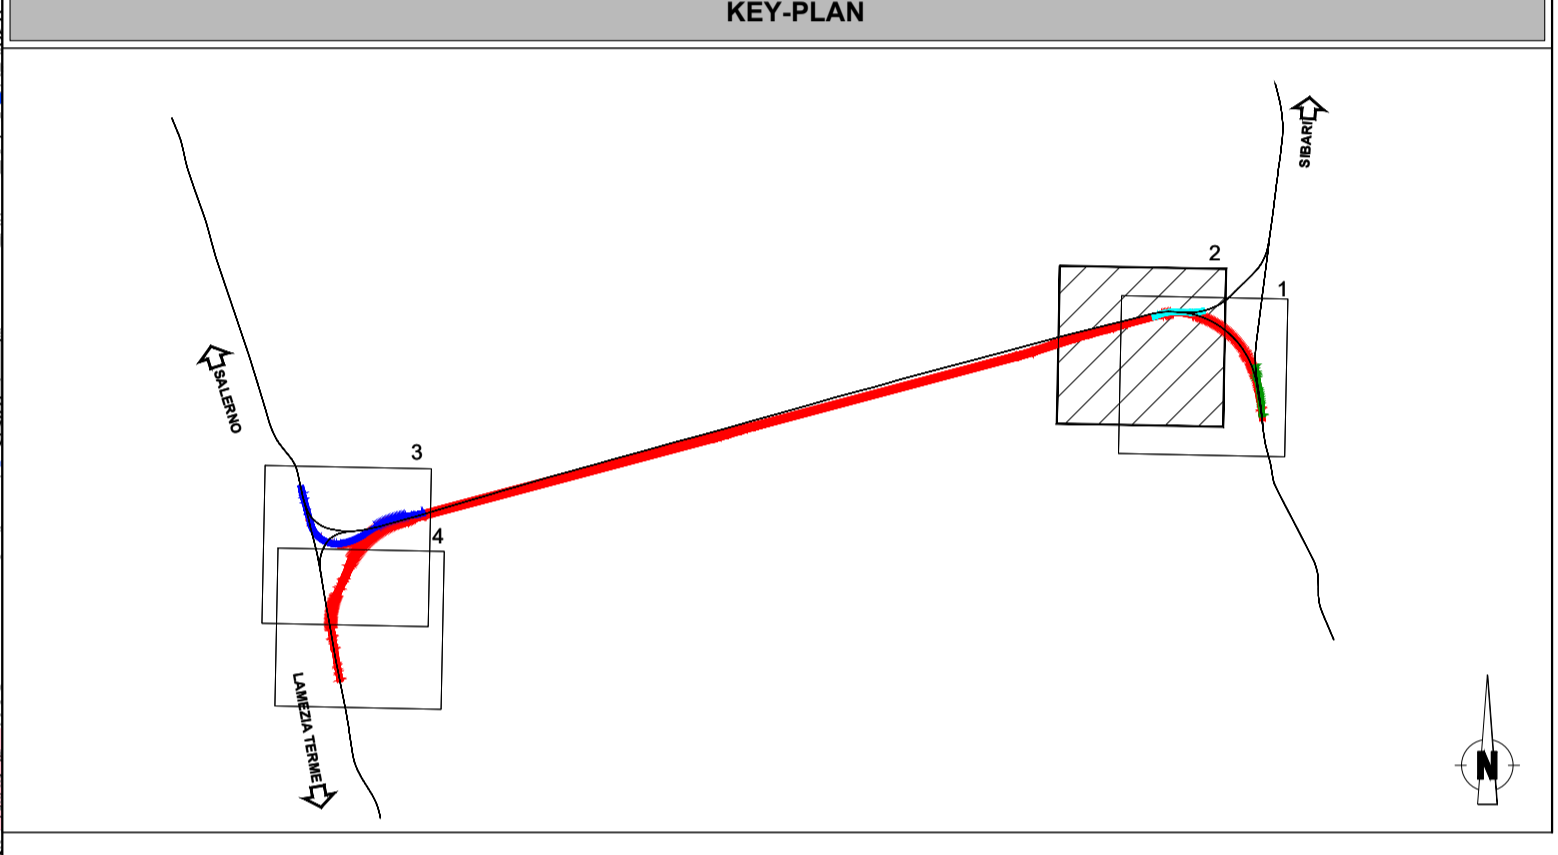

COMMITTENTE:

PROGETTAZIONE:

S.O. INGEGNERIA AMBIENTALE E DEL TERRITORIO

PROGETTO DI FATTIBILITA' TECNICA ED ECONOMICA

**LINEA COSENZA - PAOLA / S. LUCIDO
NUOVA LINEA AV SALERNO - REGGIO CALABRIA
RADDOPPIO COSENZA - PAOLA / S. LUCIDO**

PROGETTO AMBIENTALE DELLA CANTIERIZZAZIONE
Planimetria localizzazione interventi di mitigazione - tav.2/4

SCALA:
1:5.000

COMMESSA	LOTTO	FASE	ENTE	TIPO DOC.	OPERA/DISCIPLINA	PROGR.	REV.
RC1C	03	R	69	P5	CA0000	002	B

Rev.	Descrizione	Redatto	Data	Verificato	Data	Approvato	Data	Autorizzato Data
A	Emissione esecutiva	ATI Siragusa - Anselmi M.P. - Tomà Condi F. Tamburini	Dicembre 2021	F. Amorrigi C. Marocco	Dicembre 2021	I. D'Amore	Dicembre 2021	S. Palka Giugno 2022
B	Emissione a seguito di richiesta integrativa CSUP Firenze n°5/2022	F. Tamburini	Giugno 2022	F. Amorrigi C. Marocco	Giugno 2022	I. D'Amore	Giugno 2022	S. Palka Giugno 2022

File:RC1C03R69P5CA000002B

n. Elab.: