

**LEGENDA**

	CB - CANTIERE BASE		LINEA FERROVIARIA ESISTENTE
	CO - CANTIERE OPERATIVO		LINEA FERROVIARIA IN PROGETTO
	AT - AREA TECNICA		LINEA ALTA VELOCITA'
	AS - AREA DI STOCCAGGIO		CONFINI COMUNALI
	CA - CANTIERE ARMAMENTO		

**LEGENDA VINCOLI E TUTELE**

**D.LGS 42/2004 E S.M.I. - CODICE DEI BENI CULTURALI E DEL PAESAGGIO**

**AREE TUTELATE PER LEGGE - ART. 142**

- territori costieri compresi in una fascia della profondità di 300 metri dalla linea di battigia, anche per i terreni elevati sul mare (lett. a)
- fiumi, i torrenti, i corsi d'acqua
- territori coperti da foreste e da boschi, ancorché percorsi o danneggiati dal fuoco, e quelli sottoposti a vincolo di rimboscimento, come definiti dall'articolo 2, commi 2 e 6, del D.Lgs 18 maggio 2001, n. 227 (lett. g)
- le aree assegnate alle università agrarie e le zone gravate da usi civici (lett. h)

**AREE TUTELATE PER DECRETO - ART. 136**

- Immobili ed aree d'interesse Pubblico (ex. 1497)

**BENI CULTURALI - ART. 10**

- Beni culturali

**Vincolo idrogeologico (R.D. n. 3267/1923)**

Fonte: Geoportale Regione Calabria

**Arete percorse dal fuoco**

Fonte: Geoportale Regione Calabria


**Edifici rurali di interesse storico - ambientale**

Fonte: PSC comune di Rende

**AREE PROTETTE SOGGETTE A TUTELA DAL CODICE DEI BENI CULTURALI (Fonte QTRP art. 3)**

- Rete Natura 2000 (SIC, ZPS)

Fonte: Geoportale Regione Calabria e Geoportale comune di Paola

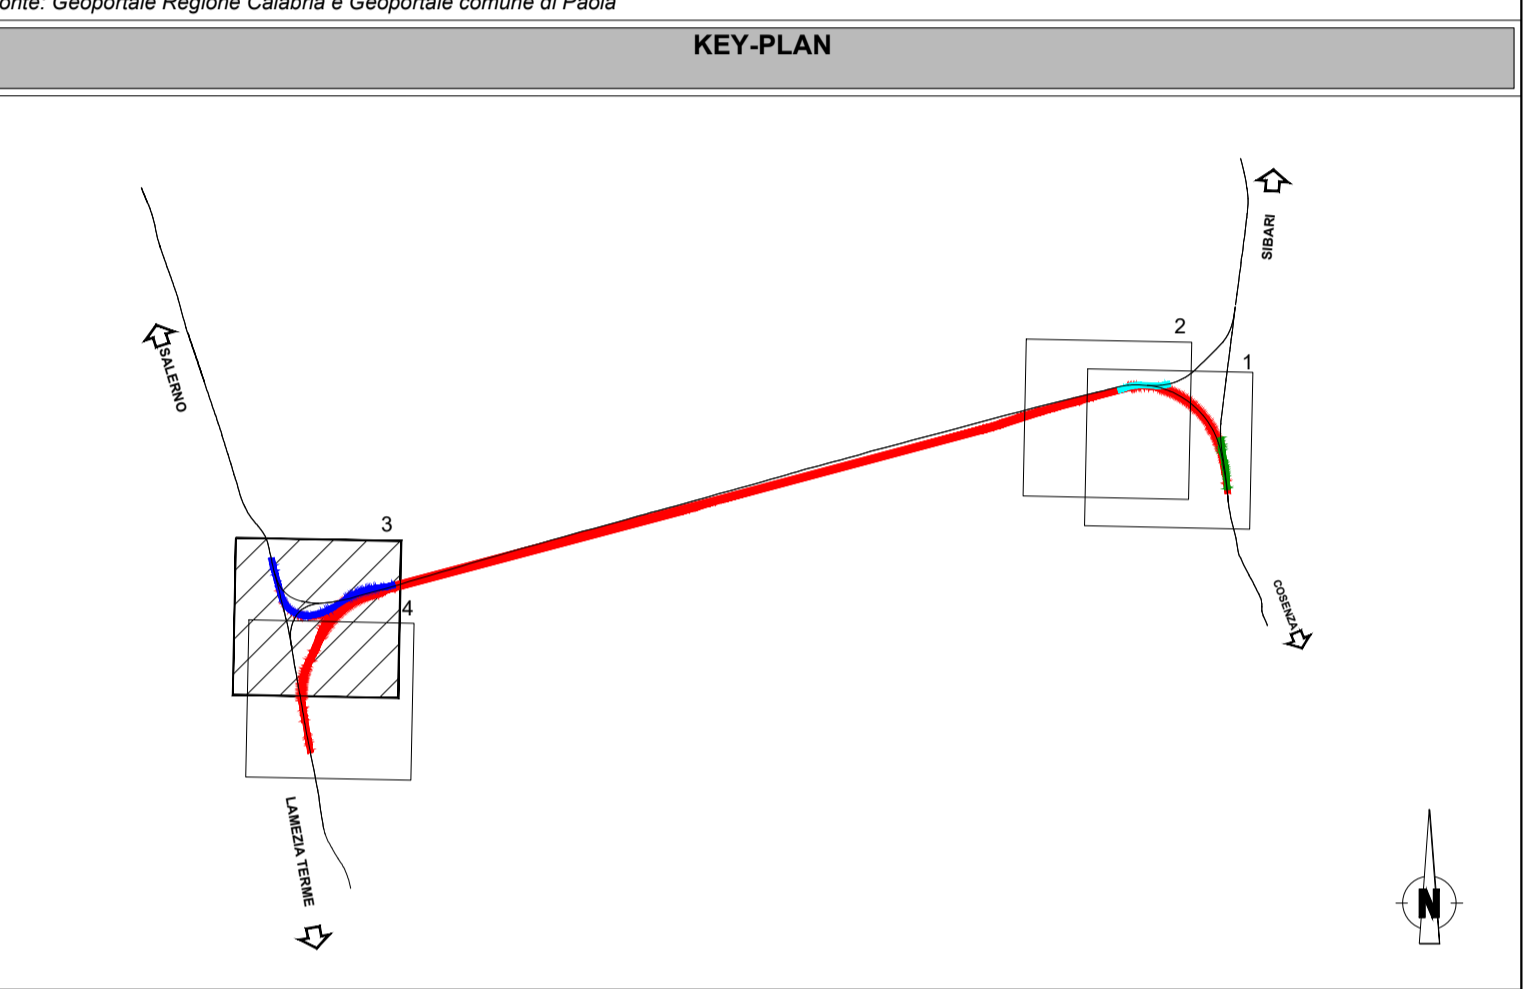

COMMITTENTE:

**RFI**  
RETE FERROVIARIA ITALIANA  
GRUPPO FERROVIE DELLO STATO ITALIANE

PROGETTAZIONE:

**ITAFERR**  
GRUPPO FERROVIE DELLO STATO ITALIANE

**U.O. ARCHITETTURA, AMBIENTE E TERRITORIO**  
**S.O. AMBIENTE**

**PROGETTO DI FATTIBILITA' TECNICA ED ECONOMICA**

**LINEA COSENZA - PAOLA / S. LUCIDO**  
**NUOVA LINEA AV SALERNO - REGGIO CALABRIA**  
**RADDOPPIO COSENZA - PAOLA / S. LUCIDO**

RELAZIONE PAESAGGISTICA AI SENSI DEL DPCM 12/12/2005  
Carta dei vincoli e delle tutele - tav. 3 di 4

SCALA:  
**1:5.000**

COMMESSA	LOTTO	FASE	ENTE	TIPO DOC.	OPERA/DISCIPLINA	PROGR.	REV.
RC1C	03	R	22	N5	1M0002	003	B

Rev.	Descrizione	Redatto	Data	Verificato	Data	Approvato	Data	Autorizzato	Data
A	Emissione esecutiva	M. Imbriani - A. Scudato - F. Tamburini	Dicembre 2021	G. Tuoli - G. Deplati	Dicembre 2021	I. D'Amore	Dicembre 2021	C. Ercolanti	Giugno 2022
B	Emissione a seguito di richiesta integrazioni CSLLPP Parere n°5/2022	V. Negrindini	Giugno 2022	L. Colapiccola - G. Deplati	Giugno 2022	I. D'Amore	Giugno 2022		

File:RC1C03R22N5IM0002003B

n. Elab.: