


LEGENDA	
	CB - CANTIERE BASE
	CO - CANTIERE OPERATIVO
	AT - AREA TECNICA
	AS - AREA DI STOCCAGGIO
	CA - CANTIERE ARMAMENTO
	LINIA FERROVIARIA ESISTENTE
	LINIA FERROVIARIA IN PROGETTO
	CONFINI COMUNALI

DESTINAZIONI CLASSI USO SUOLO			
	Aree a pascoli naturali e praterie di alta quota		Monumenti storici e/o siti archeologici
	Aree a vegetazione arborea e arbustiva in evoluzione		Boschi di latifoglie
	Aree estrattive		Cespuglieti e arbusteti
	Aree interessate da incendi o altri eventi dannosi		Cimiteri
	Aree prevalentemente occupate da colture agrarie con presenza di spazi nat. importanti		Colture temporanee associate a colture permanenti
	Aree ricreative e sportive		Corsi d'acqua canali e idrovie
	Aree verdi urbane		Discariche e depositi di rottami
	Bacini d'acqua		Frutteti e fruti minori
	Boschi di conifere		Inseggimenti industriali, commerciali e grandi impianti di servizio pubblico e privato
	Vigneti		Seminativi in aree non irrigue
			Seminativi in aree non irrigue
			Spiagge, dune e sabbie
			Tessuto continuo (urbano)
			Tessuto discontinuo (extraurbano)

Fonte: Geoportale Regione Calabria

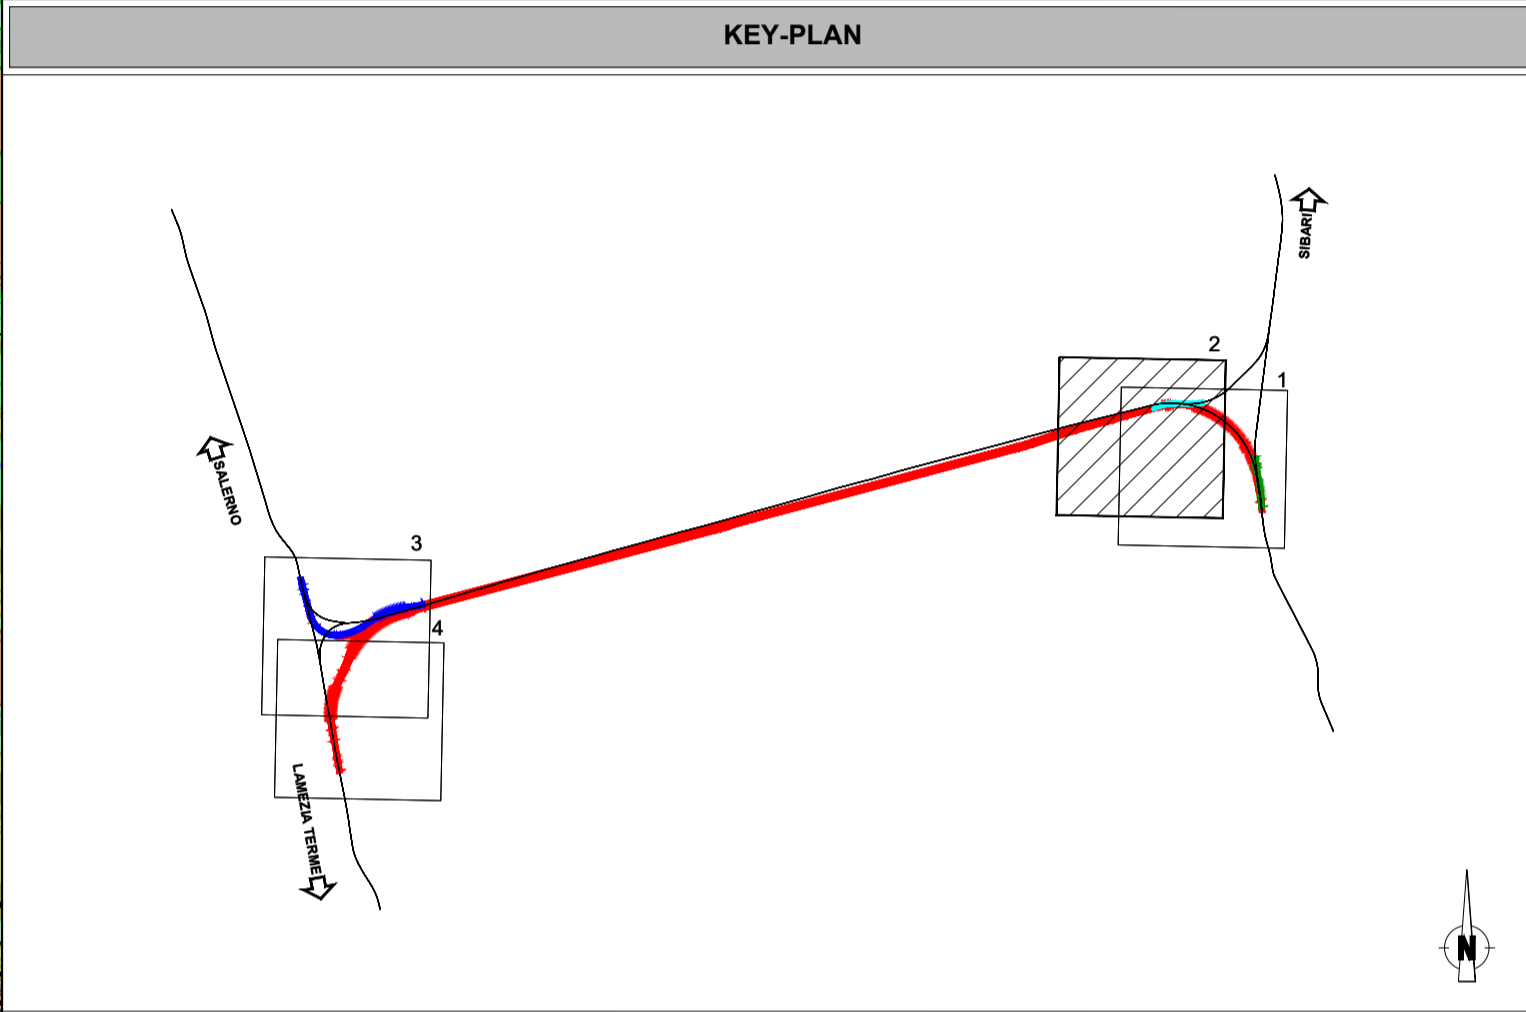

COMMITTENTE:

RFI
RETE FERROVIARIA ITALIANA
GRUPPO FERROVIE DELLO STATO ITALIANE

PROGETTAZIONE:

ITALFERR
GRUPPO FERROVIE DELLO STATO ITALIANE

U.O. ARCHITETTURA, AMBIENTE E TERRITORIO
S.O. AMBIENTE

PROGETTO DI FATTIBILITA' TECNICA ED ECONOMICA

LINEA COSENZA - PAOLA / S. LUCIDO
NUOVA LINEA AV SALERNO - REGGIO CALABRIA
RADDOPPIO COSENZA - PAOLA / S. LUCIDO

RELAZIONE PAESAGGISTICA AI SENSI DEL DPCM 12/12/2005
Carta dell'uso del suolo ad orientamento vegetazionale - Tavola 2 di 4

SCALA:
1:5.000

COMMESSA	LOTTO	FASE	ENTE	TIPO DOC.	OPERA/DISCIPLINA	PROGR.	REV.
RC1C	03	R	22	N5	1M0002	006	C

Rev.	Descrizione	Redatto	Data	Verificato	Data	Approvato	Data	Autorizzato	Data
A	Emissione esecutiva	ATI Ing. ... F. Tamburini	Dicembre 2021	G. Tucci G. Dagelli	Dicembre 2021	I. D'Amore	Dicembre 2021	C. Ercolani	Giugno 2022
B	Emissione a seguito di richiesta integrazione CSLPP	M. Monaco	Febbraio 2022	G. Tucci G. Dagelli	Febbraio 2022	I. D'Amore	Febbraio 2022		
C	Emissione a seguito di richiesta integrazione CSLPP Parere n°52022	V. Nascimben	Giugno 2022	L. Colonna G. Dagelli	Giugno 2022	I. D'Amore	Giugno 2022		

ITALFERR S.p.A.
DIREZIONE CENTRALE PROGETTI
Ufficio di Roma, Bari e Venezia

File: RC1C03R22N51M0002006C n. Elab.: