


LEGENDA			
	CB - CANTIERE BASE		LINEA FERROVIARIA ESISTENTE
	CO - CANTIERE OPERATIVO		LINEA FERROVIARIA IN PROGETTO
	AT - AREA TECNICA		CONFINI COMUNALI
	AS - AREA DI STOCCAGGIO		
	CA - CANTIERE ARMAMENTO		

DESTINAZIONI CLASSI USO SUOLO			
	Aree a pascoli naturali e praterie di alta quota		Monumenti storici e/o siti archeologici
	Aree a vegetazione arborea e arbustiva in evoluzione		Cantieri
	Aree estrattive		Cespuglieti e arbusteti
	Aree interessate da incendi o altri eventi dannosi		Cimiteri
	Aree prevalentemente occupate da colture agrarie con presenza di spazi nat. importanti		Culture temporanee associate a colture permanenti
	Aree ricreative e sportive		Corsi d'acqua canali e idrovie
	Aree verdi urbane		Discariche e depositi di rottami
	Bacini d'acqua		Fruteti e frutti minori
	Boschi di conifere		Insestimenti industriali, commerciali e grandi impianti di servizio pubblico e privato
	Vigneti		Tessuto discontinuo (extraurbano)
	Boschi di latifoglie		Oliveti
	Cespuglieti e arbusteti		Reti ed aree infrastrutturali stradali e ferroviarie, impianti di smaltimento merci
	Cimiteri		Rocce nude, falesie affioranti
	Culture temporanee associate a colture permanenti		Seminativi in aree irrigue
	Corsi d'acqua canali e idrovie		Seminativi in aree non irrigue
	Discariche e depositi di rottami		Spiagge, dune e sabbie
	Fruteti e frutti minori		Tessuto continuo (urbano)
	Insestimenti industriali, commerciali e grandi impianti di servizio pubblico e privato		Tessuto discontinuo (extraurbano)

Fonte: Geoportale Regione Calabria

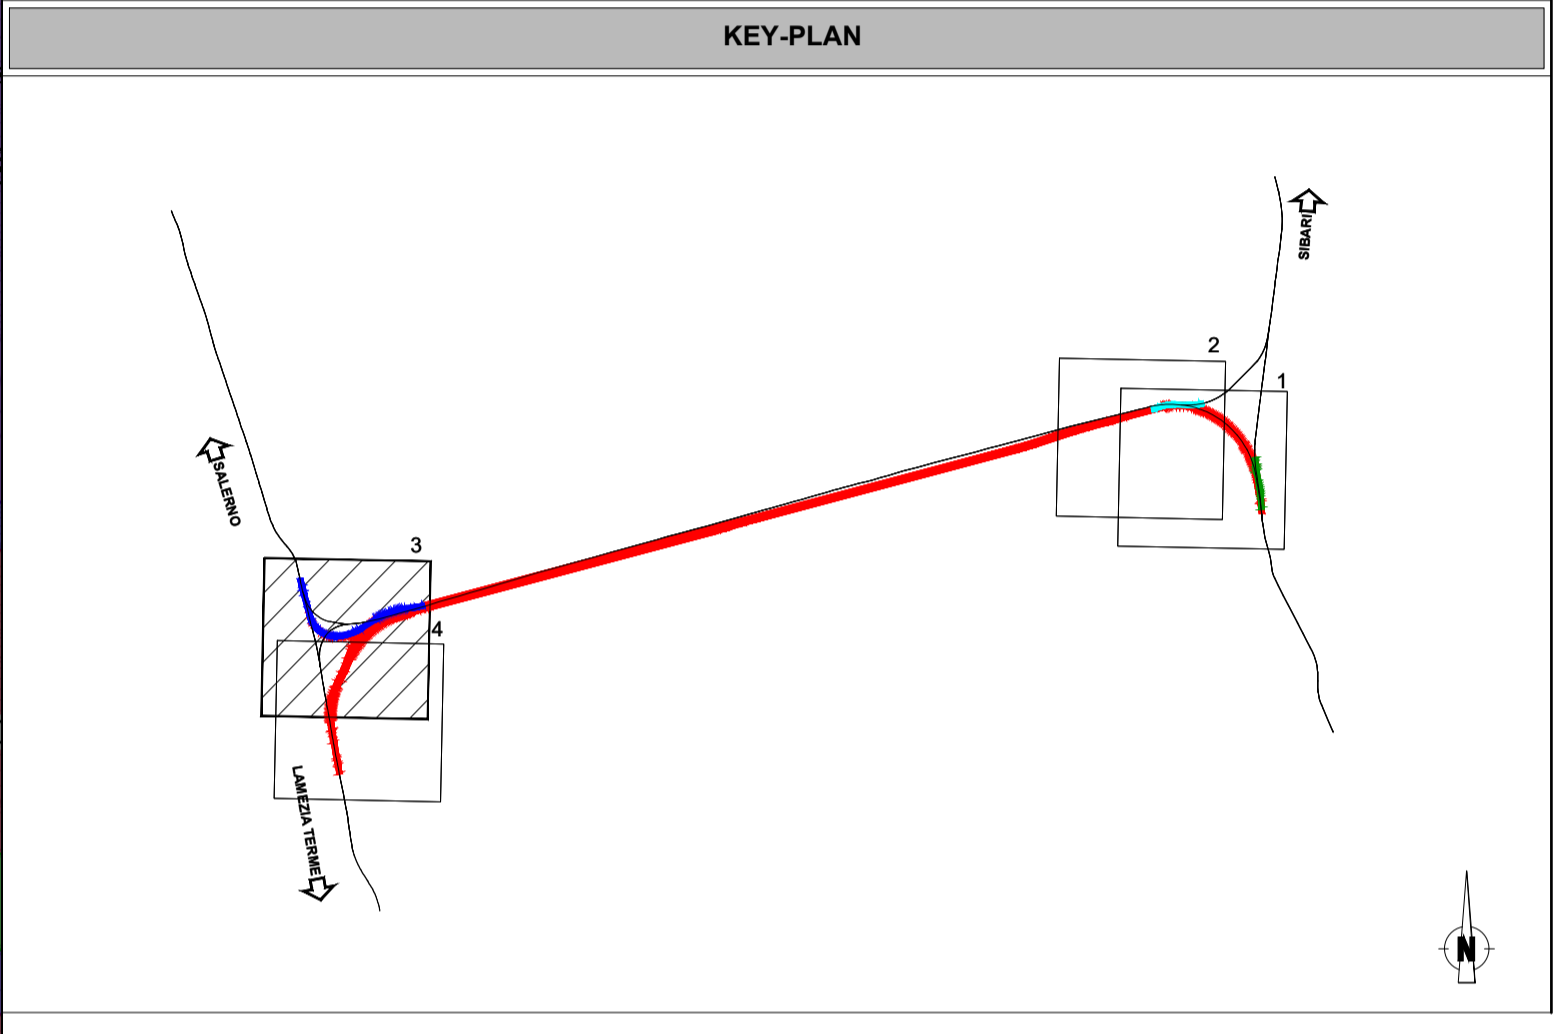

COMMITTENTE: **RFI** RETE FERROVIARIA ITALIANA GRUPPO FERROVIE DELLO STATO ITALIANE

PROGETTAZIONE: **ITALFERR** GRUPPO FERROVIE DELLO STATO ITALIANE

U.O. ARCHITETTURA, AMBIENTE E TERRITORIO
S.O. AMBIENTE

PROGETTO DI FATTIBILITA' TECNICA ED ECONOMICA

LINEA COSENZA - PAOLA / S. LUCIDO
NUOVA LINEA AV SALERNO - REGGIO CALABRIA
RADDOPPIO COSENZA - PAOLA / S. LUCIDO

RELAZIONE PAESAGGISTICA AI SENSI DEL DPCM 12/12/2005
 Carta dell'uso del suolo ad orientamento vegetazionale - Tavola 3 di 4

SCALA: **1:5.000**

COMMESSA	LOTTO	FASE	ENTE	TIPO DOC.	OPERA/DISCIPLINA	PROGR.	REV.
RC1C	03	R	22	N5	1M0002	007	B

Rev.	Descrizione	Redatto	Data	Verificato	Data	Approvato	Data	Autorizzato Data
A	Emissione esecutiva	M. Imbriani - G. Tucci	Dicembre 2021	G. Tucci	Dicembre 2021	I. D'Amore	Dicembre 2021	C. Ercolanti Giugno 2022
B	Emissione a seguito di richiesta integrazione CSLLPP Parere n°5/2022	V. Napolitano	Giugno 2022	L. Colonna	Giugno 2022	I. D'Amore	Giugno 2022	

File:RC1C03R22N5IM0002007B n. Elab.: