

LEGENDA

PROGETTO INFRASTRUTTURALE

- Tratti allo scoperto
- Tratti in viadotto
- Tratti in galleria
- Confini Comunali
- Altro appalto
- Altro appalto

ELEMENTI DELLA MORFOLOGIA E DELLA VISUALITA'

CARATTERI DEL PAESAGGIO

- Paesaggio urbanizzato
- Paesaggio boschivo
- Paesaggio seminativo e prativo
- Paesaggio fluviale e acquatico


PERCETTORI

- Fronti di percezione
- Percettori isolati impattati dall'opera

INTENSITA' DEGLI EFFETTI DELL'OPERA CLASSIFICAZIONE

- Nulla
- Basso
- Medio - Basso
- Medio
- Medio - Alto
- Alto

Fonte: Geoportale Regione Calabria

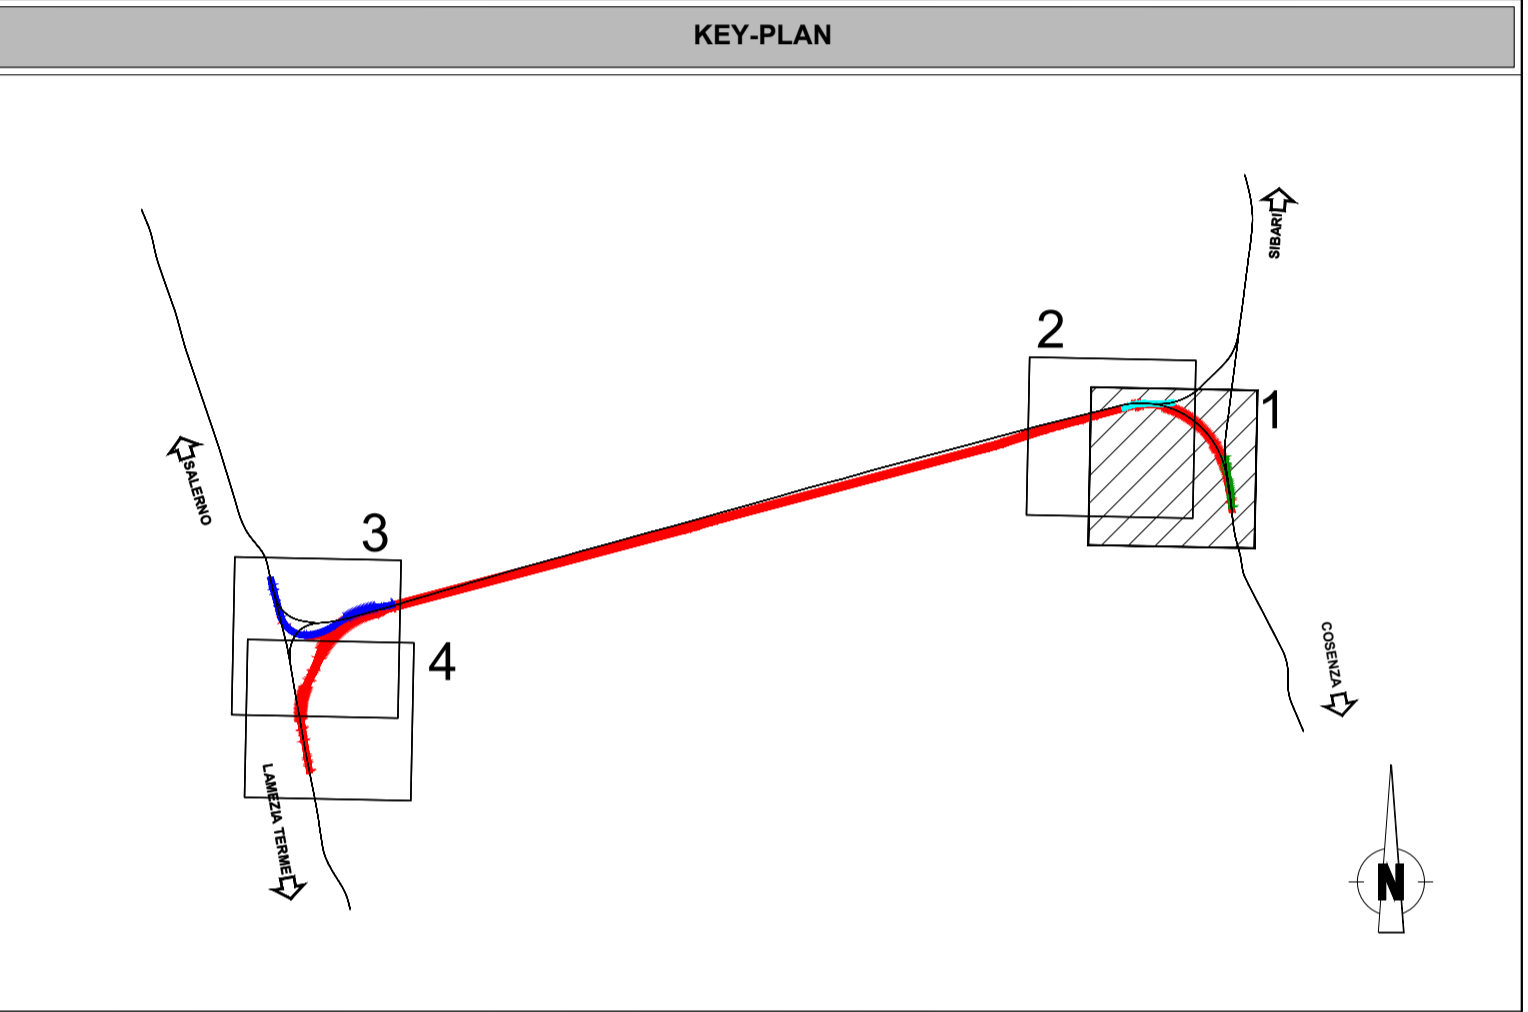

COMMITTENTE:

PROGETTAZIONE:

U.O. ARCHITETTURA, AMBIENTE E TERRITORIO
S.O. AMBIENTE

PROGETTO DI FATTIBILITA' TECNICA ED ECONOMICA

LINEA COSENZA - PAOLA / S. LUCIDO
NUOVA LINEA AV SALERNO - REGGIO CALABRIA
RADDOPPIO COSENZA - PAOLA / S. LUCIDO

RELAZIONE PAESAGGISTICA AI SENSI DEL DPCM 12/12/2005
Carta della morfologia del paesaggio e della visualità - tav. 1 di 4

SCALA: 1:5.000

COMMESSA LOTTO FASE ENTE TIPO DOC. OPERA/DISCIPLINA PROGR. REV.

RC1C 03 R 22 N5 1M0002 009 B

Rev.	Descrizione	Redatto	Data	Verificato	Data	Approvato	Data	Autorizzato Data
A	Emissione esecutiva	ATI Ing. Giovanni M. A. - Ingegnere F. Tamburini	Dicembre 2021	G. Tucci G. Dagelli	Dicembre 2021	L. D'Amore	Dicembre 2021	C. Ercolani Giugno 2022
B	Emissione a seguito di richiesta integrazione CSLLPP Parere n°S/2022	V. Napolitano	Giugno 2022	L. Colonna M. C. Di Stefano	Giugno 2022	L. D'Amore	Giugno 2022	C. Ercolani Giugno 2022

ITALFERR S.p.A.
Divisione Costruzioni Ferroviarie
Ufficio di Roma, Via S. Vitale, 100
00187 Roma

File:RC1C03R22N51M0002009B n. Elab.: