

**LEGENDA**

**PROGETTO INFRASTRUTTURALE**

- Tratti allo scoperto
- Tratti in viadotto
- Tratti in galleria
- Confini Comunali
- Altro appalto
- Altro appalto

**ELEMENTI DELLA MORFOLOGIA E DELLA VISUALITA'**

**CARATTERI DEL PAESAGGIO**

- Paesaggio urbanizzato
- Paesaggio boschivo
- Paesaggio seminativo e prativo
- Paesaggio fluviale e acquatico


**PERCETTORI**

- Fronti di percezione
- Percettori isolati impattati dall'opera

**INTENSITA' DEGLI EFFETTI DELL'OPERA CLASSIFICAZIONE**

- Nulla
- Basso
- Medio - Basso
- Medio
- Medio - Alto
- Alto

Fonte: Geoportale Regione Calabria

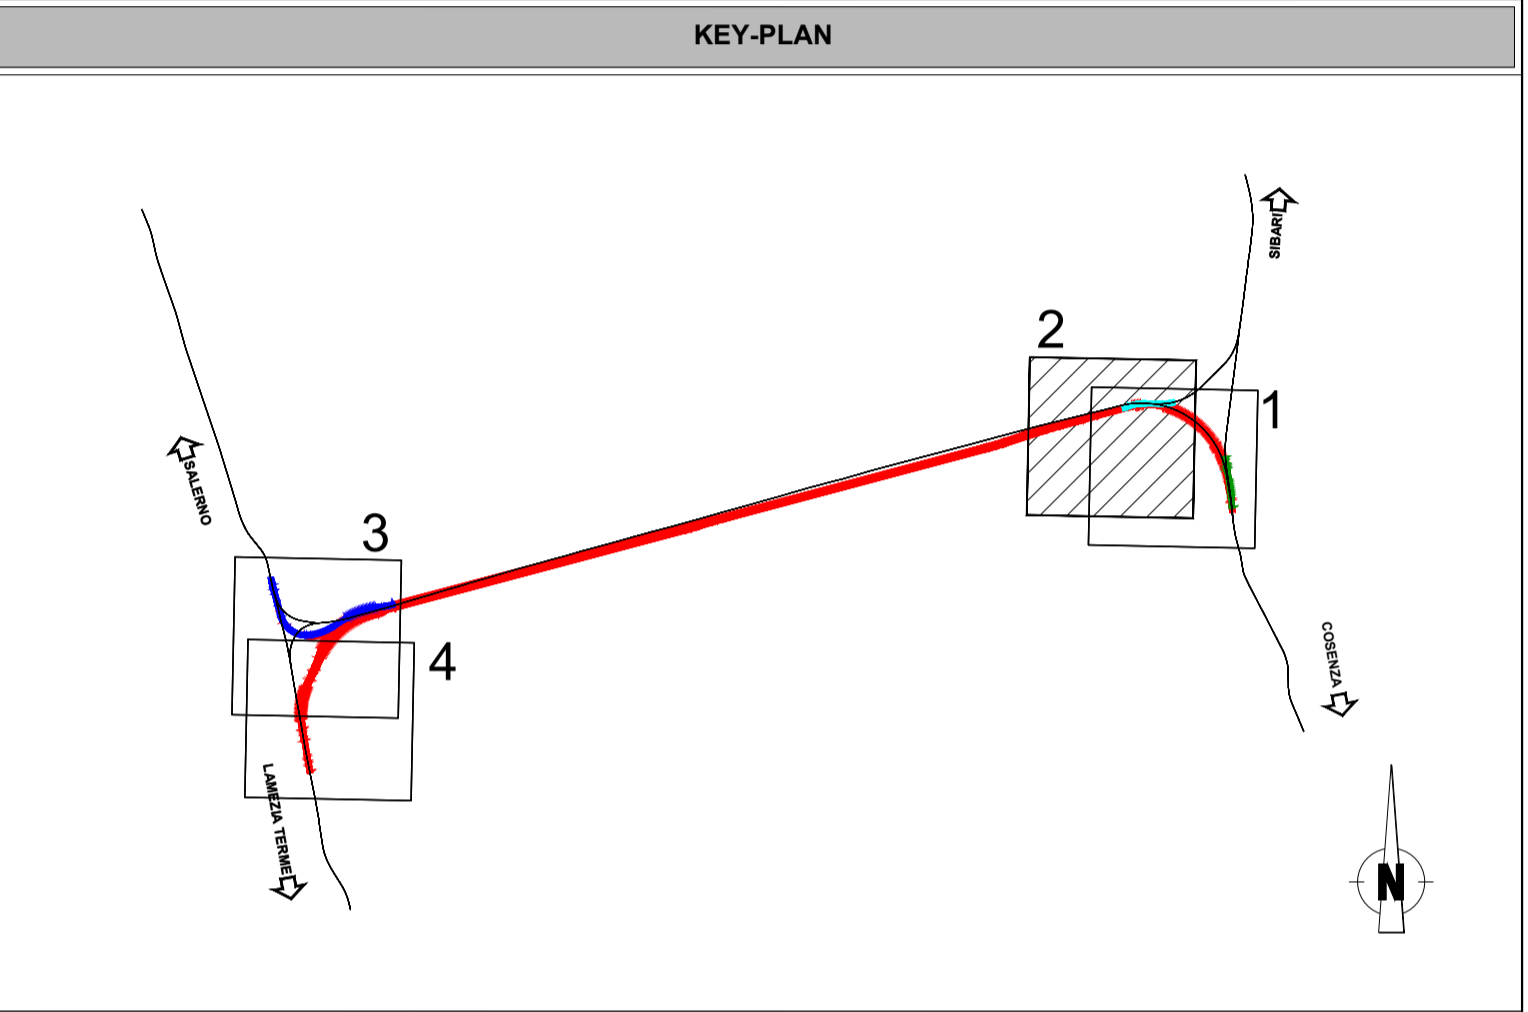

COMMITTENTE:

**RFI**  
RETE FERROVIARIA ITALIANA  
GRUPPO FERROVIE DELLO STATO ITALIANE

PROGETTAZIONE:

**ITALFERR**  
GRUPPO FERROVIE DELLO STATO ITALIANE

**U.O. ARCHITETTURA, AMBIENTE E TERRITORIO**  
**S.O. AMBIENTE**

**PROGETTO DI FATTIBILITA' TECNICA ED ECONOMICA**

**LINEA COSENZA - PAOLA / S. LUCIDO**  
**NUOVA LINEA AV SALERNO - REGGIO CALABRIA**  
**RADDOPPIO COSENZA - PAOLA / S. LUCIDO**

RELAZIONE PAESAGGISTICA AI SENSI DEL DPCM 12/12/2005  
Carta della morfologia del paesaggio e della visualità - tav. 2 di 4

SCALA:  
1:5.000

COMMESSA LOTTO FASE ENTE TIPO DOC. OPERA/DISCIPLINA PROGR. REV.

RC1C 03 R 22 N5 1M0002 010 C

Rev.	Descrizione	Redatto	Data	Verificato	Data	Approvato	Data	Autorizzato	Data
A	Emissione esecutiva	M. Monaco	Dicembre 2021	G. Tucci	Dicembre 2021	I. D'Amore	Dicembre 2021	C. Ercolani	Giugno 2022
B	Emissione a seguito di richiesta integrazione CSLLPPP	M. Monaco	Febbraio 2022	G. Tucci	Febbraio 2022	I. D'Amore	Febbraio 2022		
C	Emissione a seguito di richiesta integrazione CSLLPPP Parere n°2022	V. Nascipben	Giugno 2022	L. Colaninno	Giugno 2022	I. D'Amore	Giugno 2022		

File:RC1C03R22N5IM002010C n. Elab.: