

LEGENDA

PROGETTO INFRASTRUTTURALE

- Tratti allo scoperto
- Tratti in viadotto
- Tratti in galleria
- Confini Comunali
- Altro appalto
- Altro appalto

ELEMENTI DELLA MORFOLOGIA E DELLA VISUALITA'

CARATTERI DEL PAESAGGIO

- Paesaggio urbanizzato
- Paesaggio boschivo
- Paesaggio seminativo e prativo
- Paesaggio fluviale e acquatico


PERCETTORI

- Fronti di percezione
- Percettori isolati impattati dall'opera

INTENSITA' DEGLI EFFETTI DELL'OPERA CLASSIFICAZIONE

- Nulla
- Basso
- Medio - Basso
- Medio
- Medio - Alto
- Alto

Fonte: Geoportale Regione Calabria

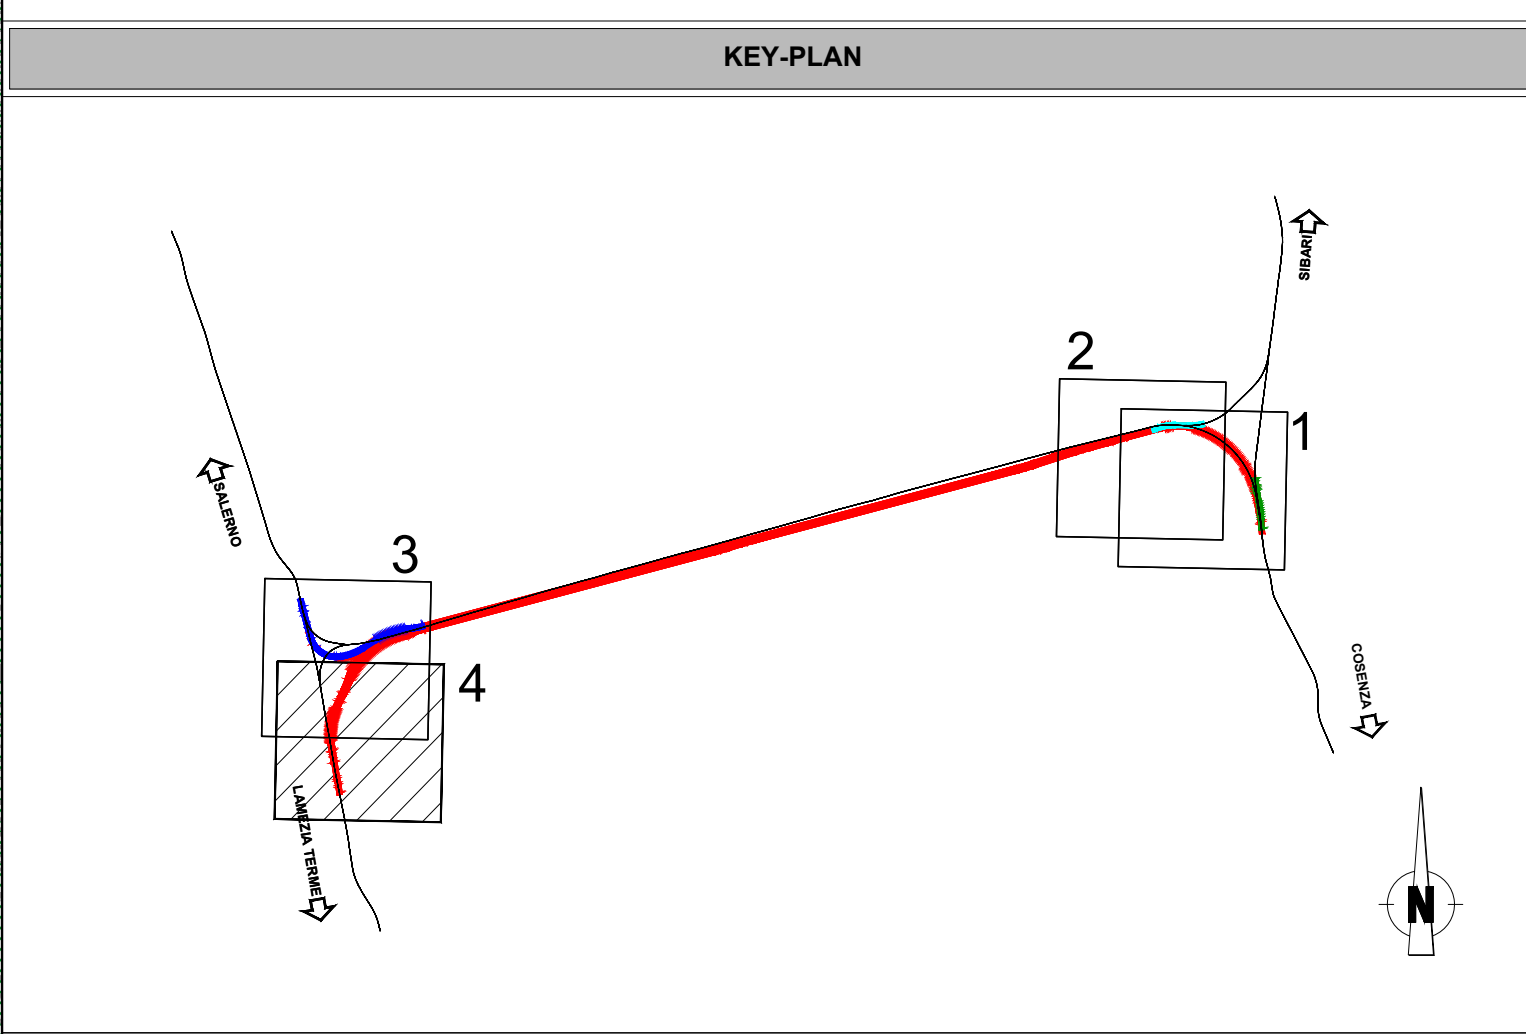

COMMITTENTE: **RFI RETE FERROVIARIA ITALIANA GRUPPO FERROVIE DELLO STATO ITALIANE**

PROGETTAZIONE: **ITALFERR GRUPPO FERROVIE DELLO STATO ITALIANE**

U.O. ARCHITETTURA, AMBIENTE E TERRITORIO
S.O. AMBIENTE

PROGETTO DI FATTIBILITA' TECNICA ED ECONOMICA

LINEA COSENZA - PAOLA / S. LUCIDO
NUOVA LINEA AV SALERNO - REGGIO CALABRIA
RADDOPPIO COSENZA - PAOLA / S. LUCIDO

RELAZIONE PAESAGGISTICA AI SENSI DEL DPCM 12/12/2005
Carta della morfologia del paesaggio e della visualità - tav. 4 di 4

SCALA: **1:5.000**

COMMESSA	LOTTO	FASE	ENTE	TIPO DOC.	OPERA/DISCIPLINA	PROGR.	REV.
RC1C	03	R	22	N5	1M0002	012	B

Rev.	Descrizione	Redatto	Data	Verificato	Data	Approvato	Data	Autorizzato Data
A	Emissione esecutiva	M. S. ...	Dicembre 2021	G. Tucci G. Dagelli	Dicembre 2021	L. D'Amore	Dicembre 2021	C. Ercolani Giugno 2022
B	Emissione a seguito di richiesta integrazioni CSLLPP Parere n°S/2022	V. Napolitano	Giugno 2022	L. Ciobanu M. Di Stefano	Giugno 2022	L. D'Amore	Giugno 2022	

File:RC1C03R22N5IM0002012B n. Elab.:

