

LEGENDA



	CB - CANTIERE BASE		DT - DEPOSITO TEMPORANEO		LINEA FERROVIARIA ESISTENTE
	CO - CANTIERE OPERATIVO		CT - CANTIERE PER ATTREZZAGGIO TECNOLOGICO		LINEA FERROVIARIA IN PROGETTO
	AT - AREA TECNICA		DEMOLIZIONI		LINEA ALTA VELOCITA'
	AS - AREA DI STOCCAGGIO		AREA DI LAVORO		CONFINI COMUNALI
	CA - CANTIERE ARMAMENTO				

PUNTI DI MONITORAGGIO

Simbolo	Descrizione	Simbolo	Descrizione
●	ASU - ACQUE SUPERFICIALI	●	CEM - CAMPI ELETTROMAGNETICI
●	ASO - ACQUE SOTTERRANEE	●	VIL - VIBRAZIONI CANTIERE LINEA
●	ATC - ATMOSFERA CANTIERE	●	VIF - VIBRAZIONI ESERCIZIO
●	SUO - SUOLO E SOTTOSUOLO	●	PAE - PAESAGGIO
●	RUC - RUMORE CANTIERE	●	VEG - VEGETAZIONE
●	RUL - RUMORE CANTIERE IN LINEA	●	FAU - FAUNA
●	RUF - RUMORE FERROVIARIO		

FASI DI MONITORAGGIO

●	ANTE OPERAM	●	CORSO D'OPERA	●	POST OPERAM
--------------------------------------	-------------	------------------------------------	---------------	-------------------------------------	-------------

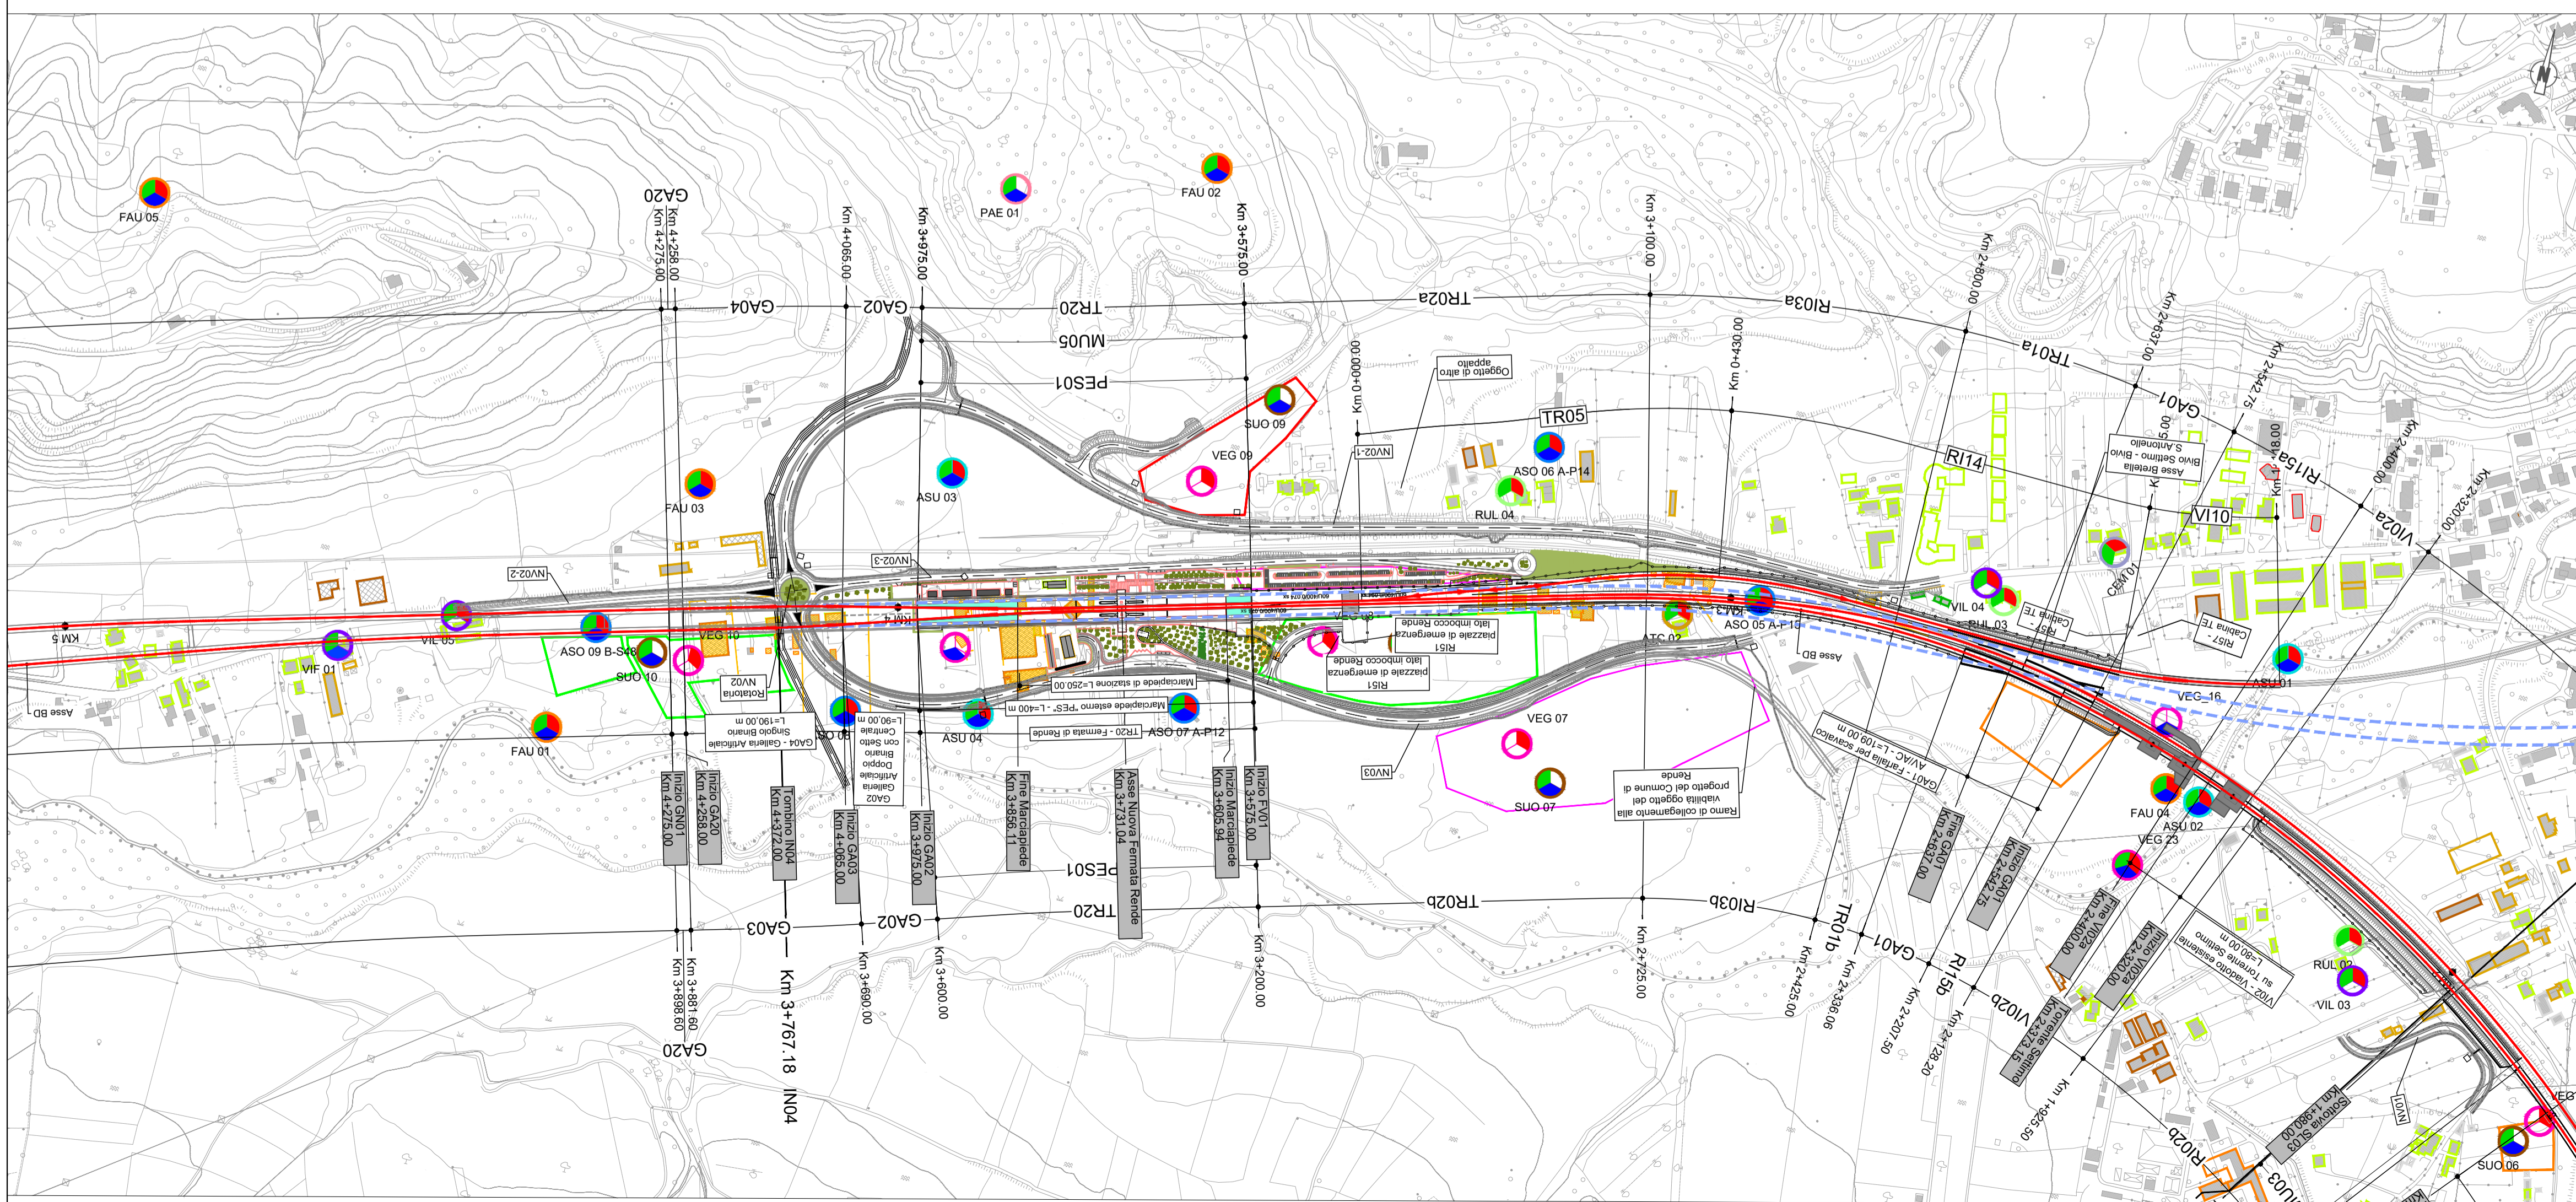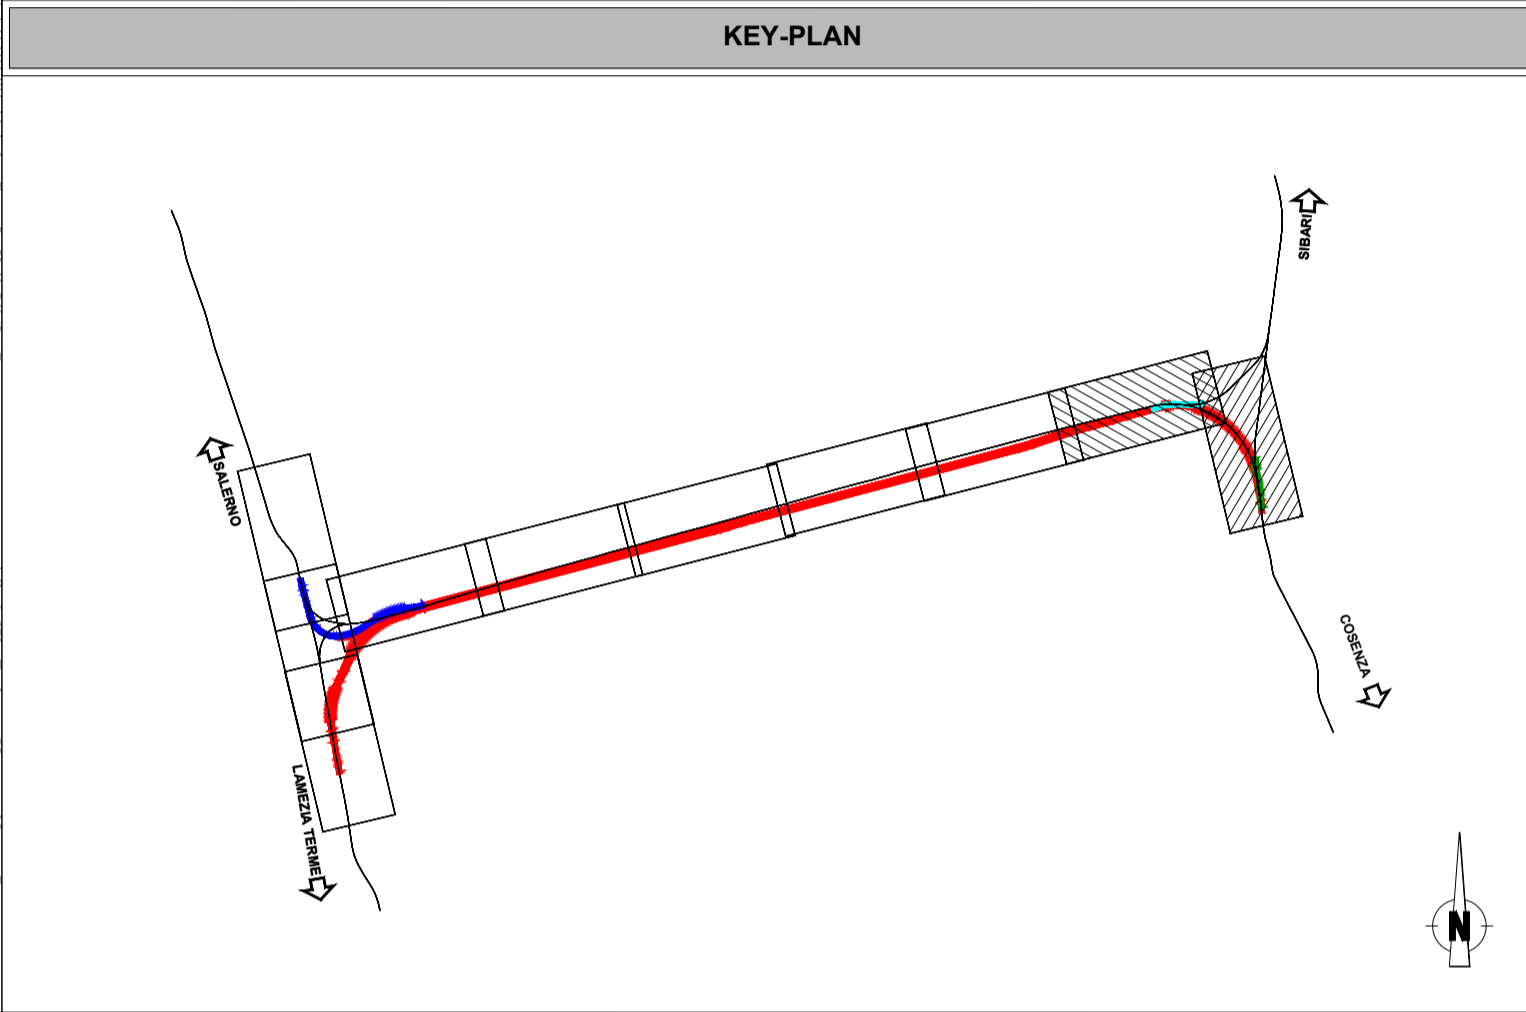

COMMITTENTE: **RFI RETE FERROVIARIA ITALIANA GRUPPO FERROVIE DELLO STATO ITALIANE**

PROGETTAZIONE: **ITALFERR GRUPPO FERROVIE DELLO STATO ITALIANE**

**U.O. ARCHITETTURA, AMBIENTE E TERRITORIO
S.O. AMBIENTE**

PROGETTO DI FATTIBILITA' TECNICA ED ECONOMICA

**LINEA COSENZA - PAOLA / S. LUCIDO
NUOVA LINEA AV SALERNO - REGGIO CALABRIA
RADDOPPIO COSENZA - PAOLA / S. LUCIDO**

PIANO DI MONITORAGGIO AMBIENTALE
Planimetria localizzazione punti di misura - tav. 1 di 5

SCALA: 1:5.000

Rev.	Descrizione	Redatto	Data	Verificato	Data	Approvato	Data	Autorizzato	Data
A	Emissione esecutiva	ATI Ingegneria - Ingegneri M.A. - Ingegneri F. Tamburini	Dicembre 2021	G. Tuoci G. Dagelli	Dicembre 2021	I. D'Amore	Dicembre 2021	C. Ercolani	Giugno 2022
B	Emissione a seguito di richiesta integrazione CSLLPP	M. Monaco	Febbraio 2022	G. Tuoci G. Dagelli	Febbraio 2022	I. D'Amore	Febbraio 2022		
C	Emissione a seguito di richiesta integrazione CSLLPP Parere n°52022	V. Napolitano	Giugno 2022	L. Caporaso G. Dagelli	Giugno 2022	I. D'Amore	Giugno 2022		

File:RC1C03R22P5MA000001C n. Elab.: