



PIANTA (CONFIGURAZIONE IN PRIMA FASE)

SCALA 1:200

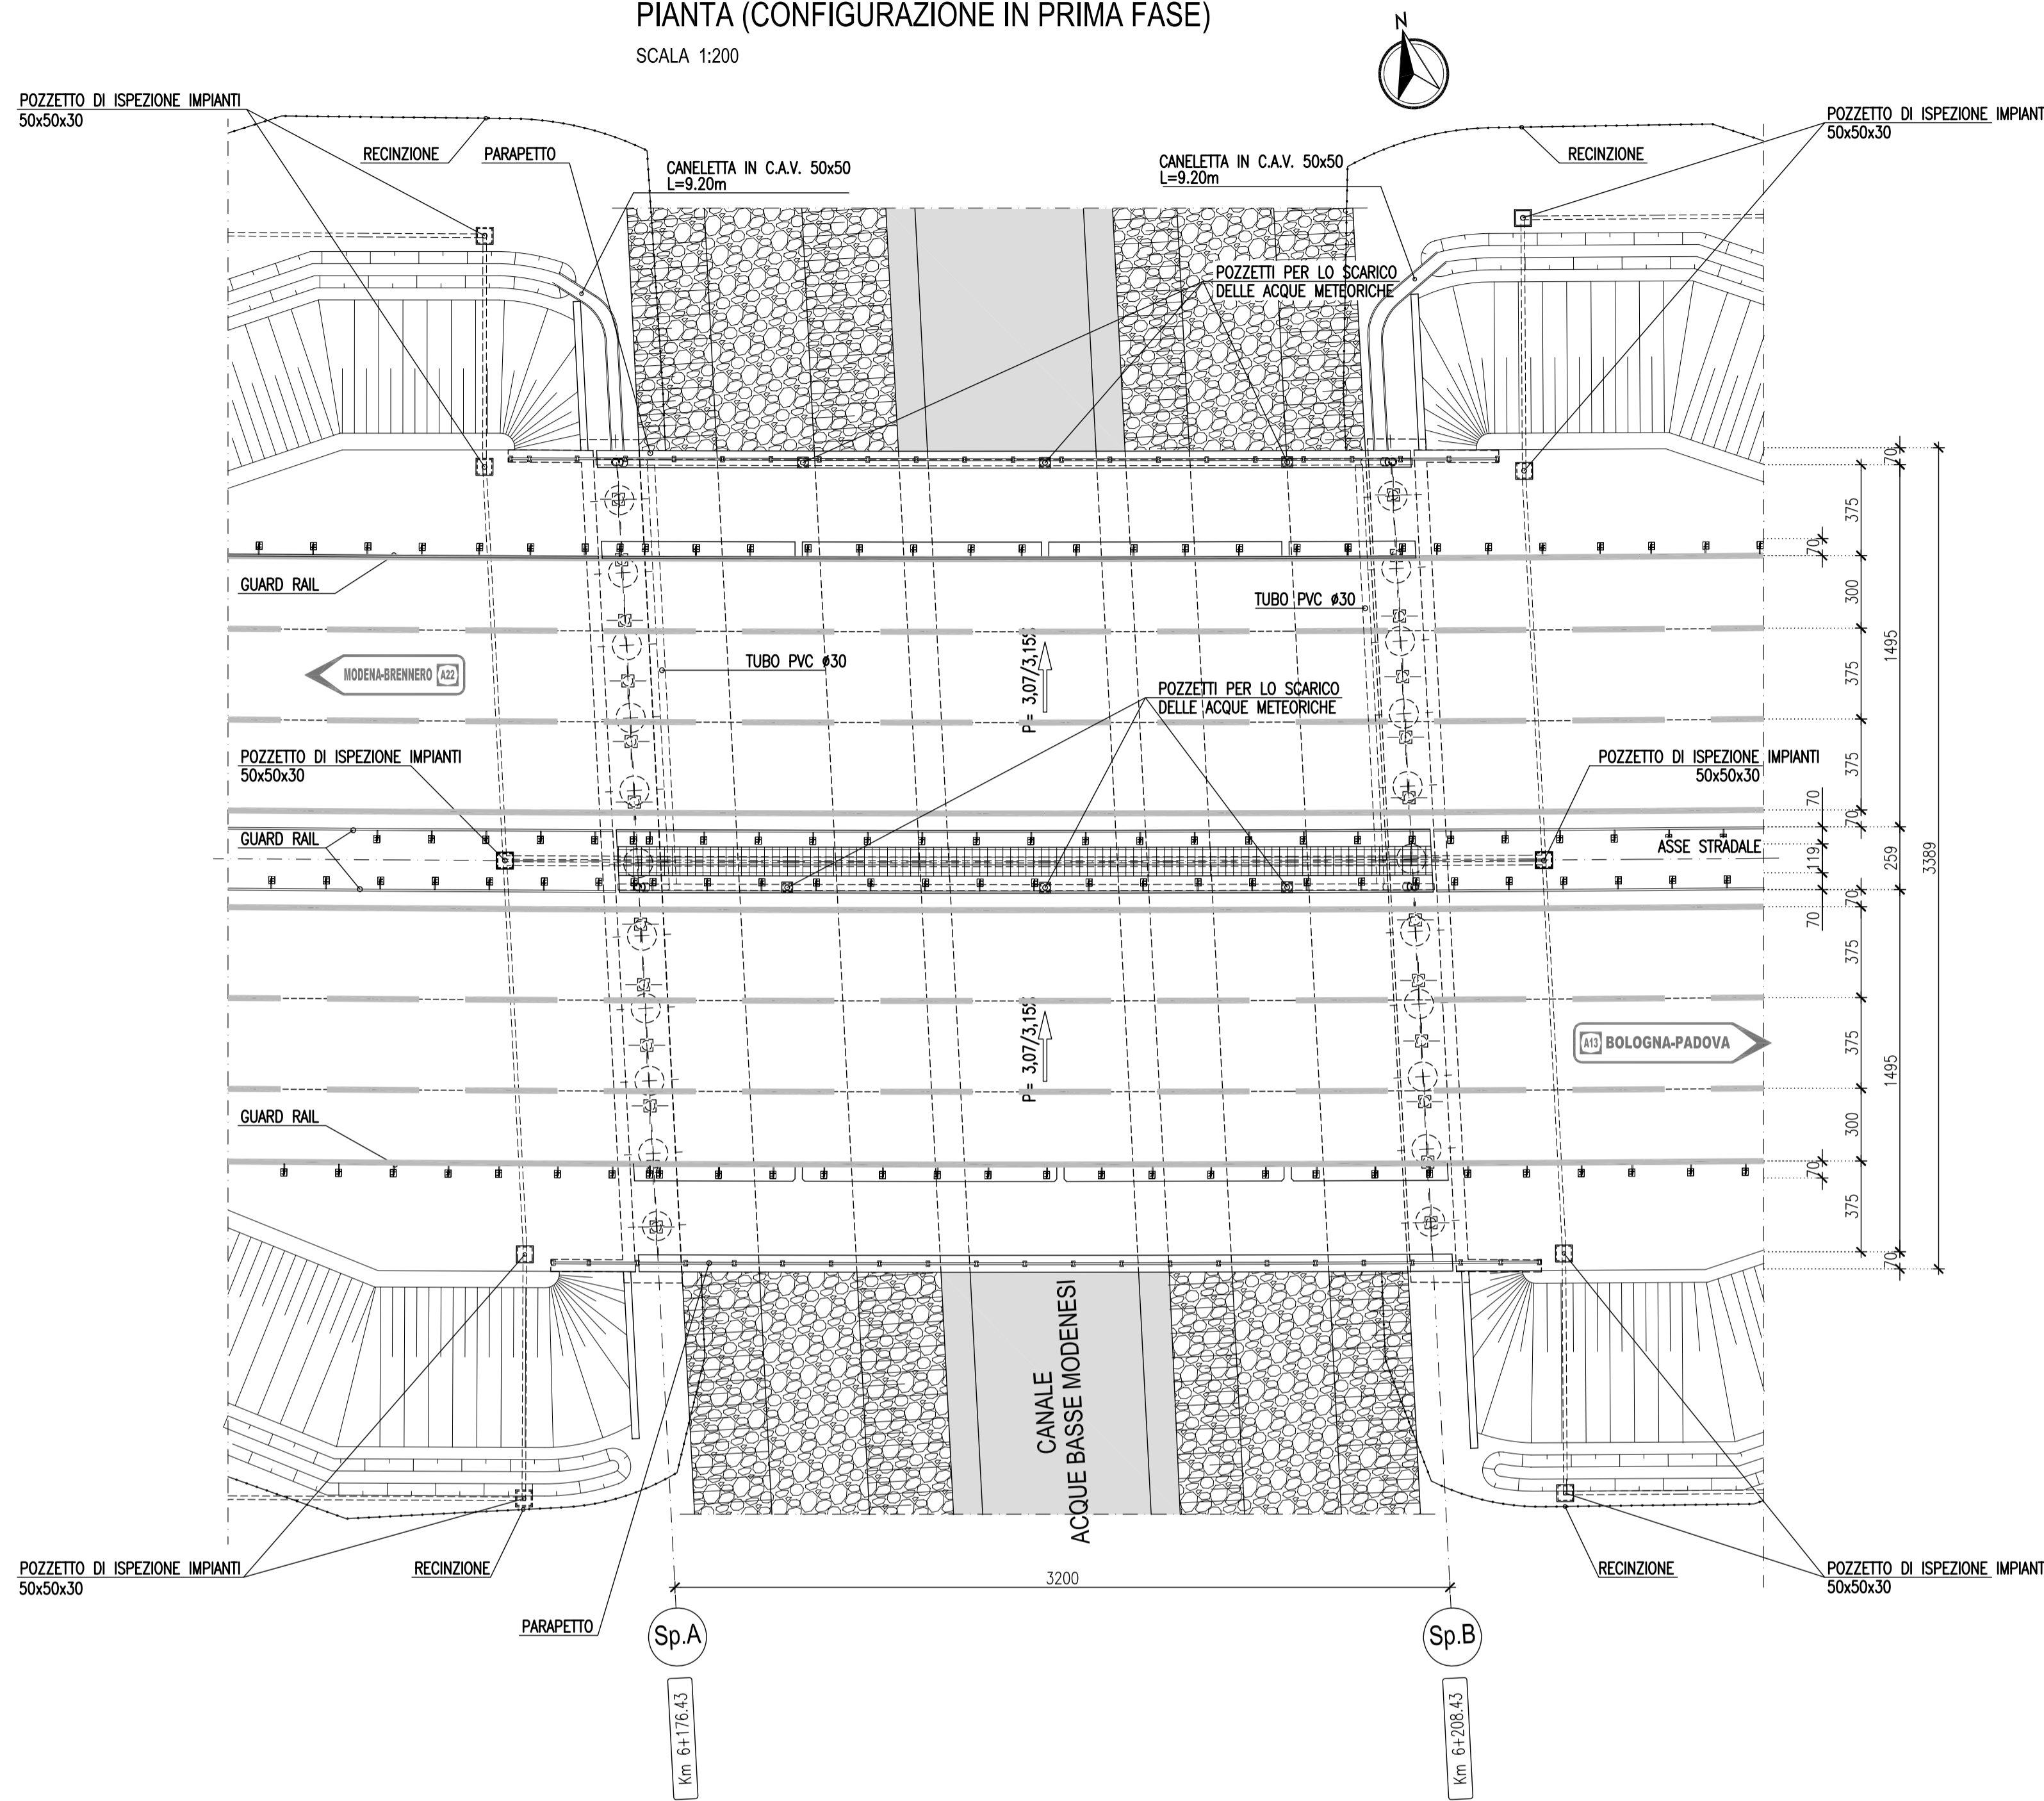



PROSPETTO SUD (CONFIGURAZIONE IN PRIMA FASE)

SCALA 1:200

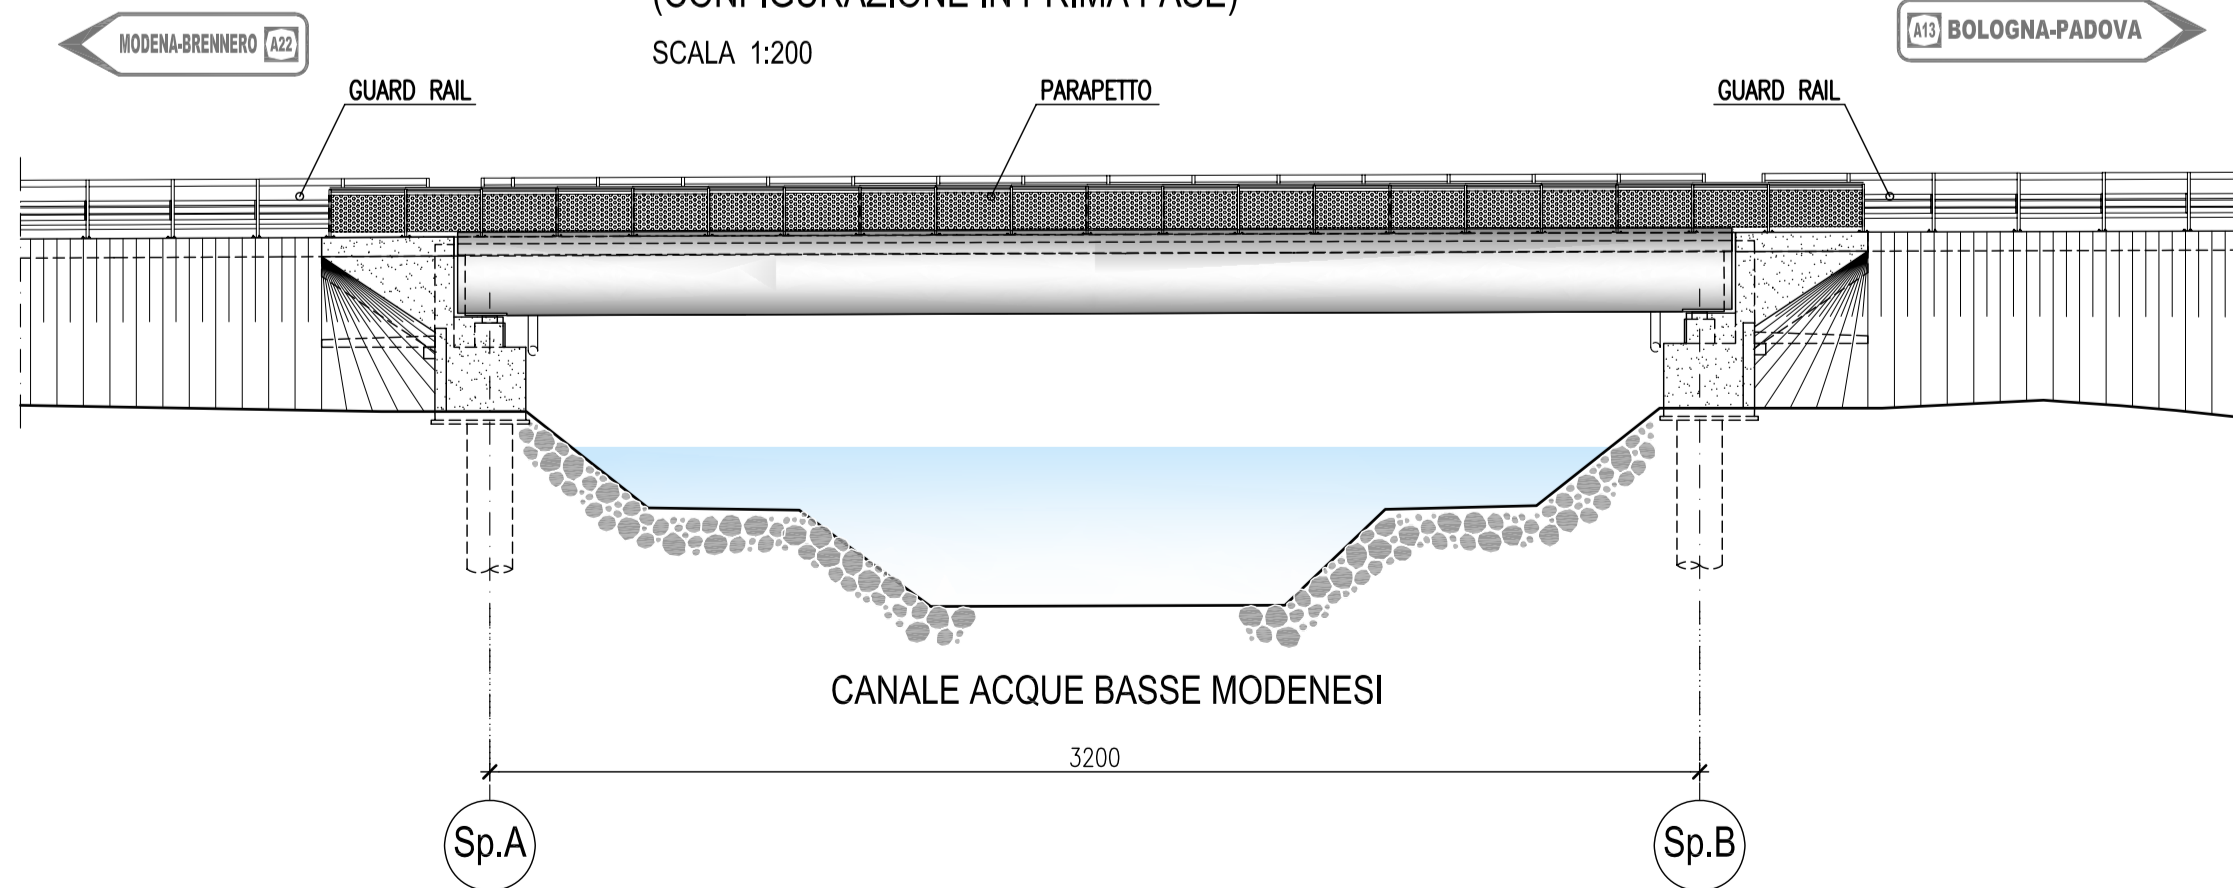

PROSPETTO NORD (CONFIGURAZIONE IN PRIMA FASE)

SCALA 1:200

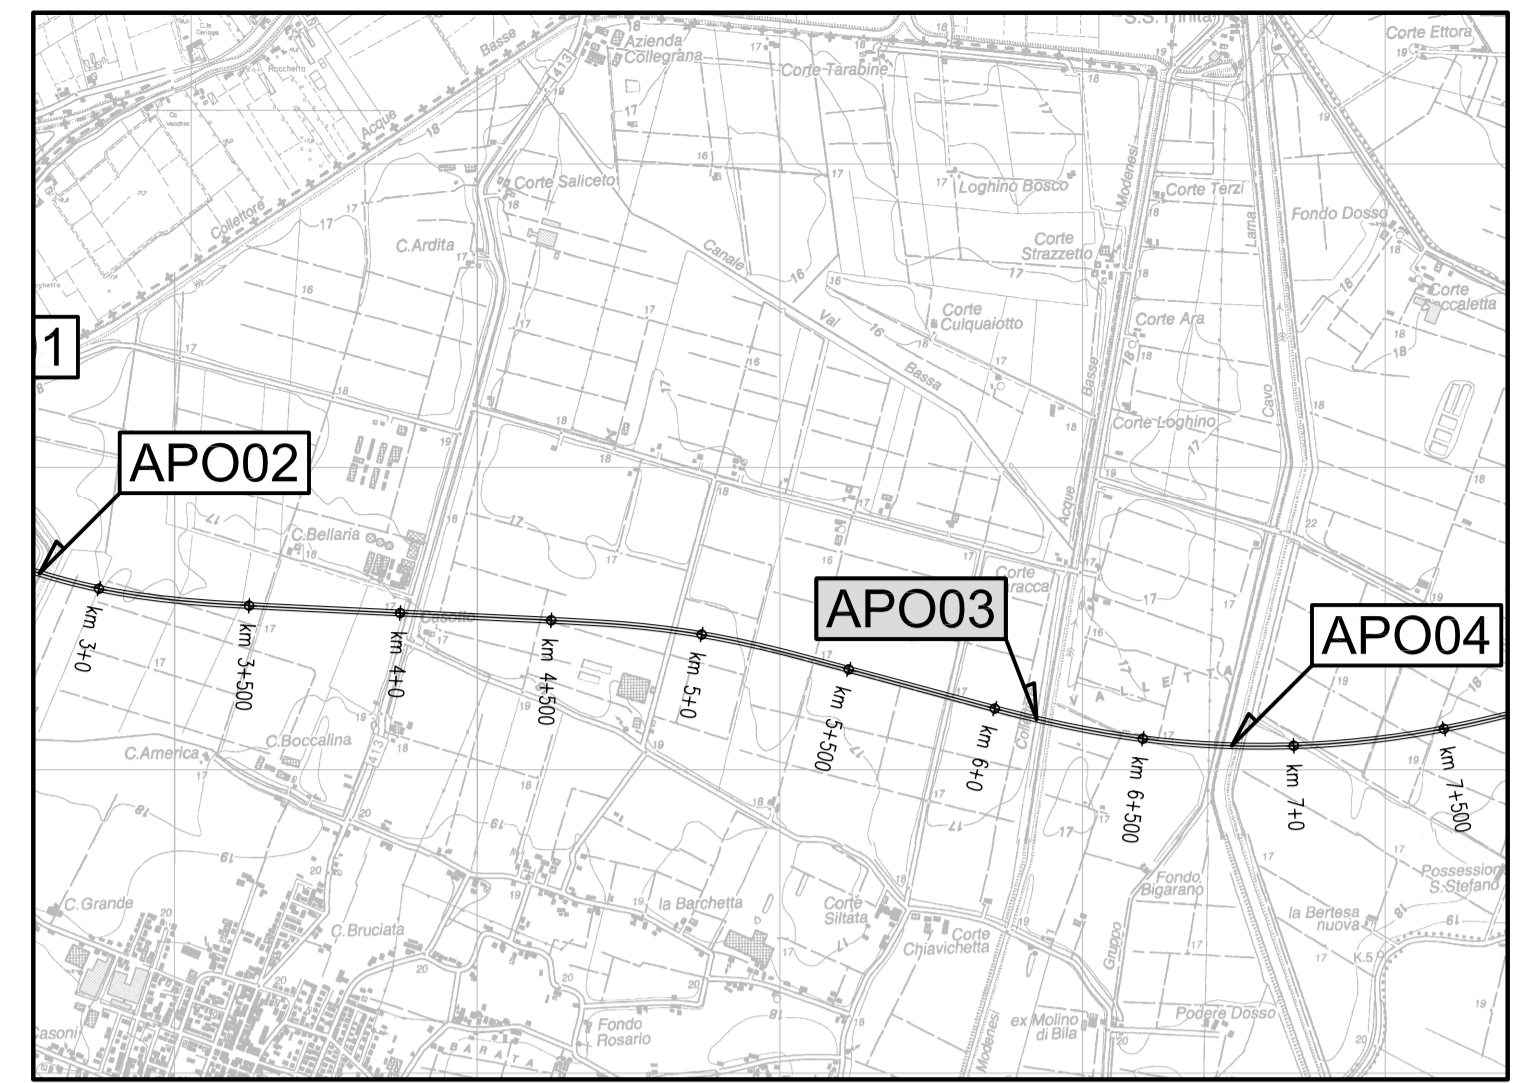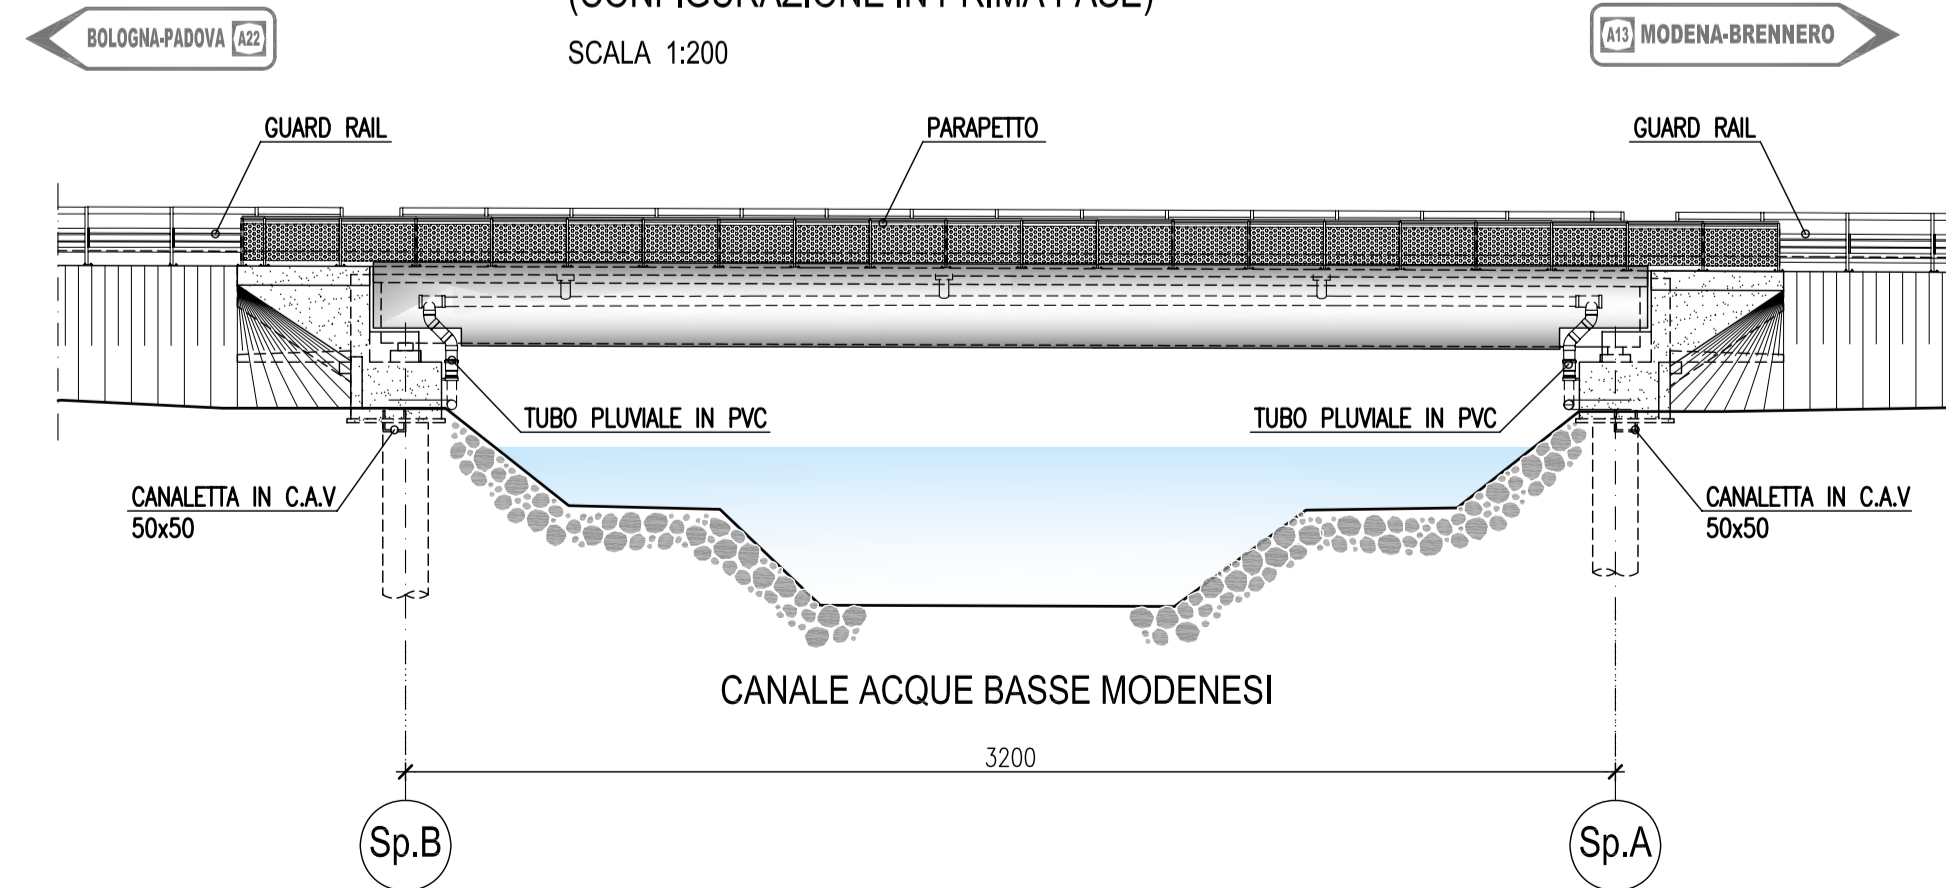

LEGENDA

ELABORATI DI RIFERIMENTO

- PD_0_A08_APO03_0_OM_PZ_01 - "PIANTE, SEZIONI LONGITUDINALI E TRASVERSALE"

CARATTERISTICHE DEI MATERIALI

- PD_0_0000_0000_0_GE_TB_01 - "Tabella materiali e Classi di Esposizione calcestruzzo"

NOTE

- Dimensioni espresse in cm.
- Quote altimetriche espresse in m.
- Angoli espressi in gradi sessagesimali

IL CONCEDENTE: Regione Emilia-Romagna

IL CONCESSIONARIO: ARC AUTOSTRADA REGIONALE CISPADANA

AUTOSTRADA REGIONALE CISPADANA

DAL CASELLO DI REGGIOLO-ROLO SULLA A22 AL CASELLO DI FERRARA SUD SULLA A13

CODICE C.U.P. E81B0800060009

PROGETTO DEFINITIVO

ASSE AUTOSTRADALE (COMPRESIVO DEGLI INTERVENTI LOCALI DI COLLEGAMENTO VIARIO AL SISTEMA AUTOSTRADALE)
OPERE STRUTTURALI

OPERE D'ARTE MAGGIORI - PONTI
APO03 - PONTE SUL CANALE ACQUE BASSE MODENESI
ARREDO IMPALCATO: PIANTA E PROSPETTO

IL PROGETTISTA: Ing. Antonello Mezzaluna, Albo Ing. Bologna n° 5225 A, *Antonello Mezzaluna*

RESPONSABILE INTEGRAZIONE PRESTAZIONI SPECIALISTICHE: Ing. Emilio Salsi, Albo Ing. Reggio Emilia n° 945, *Emilio Salsi*

IL CONCESSIONARIO: Autostrada Regionale Cispadana S.p.A., IL PRESIDENTE: Cristiano Pizzuzzi, *Cristiano Pizzuzzi*

IL PROGETTISTA: Ing. Giancarlo Guadagnini, Albo Ing. Ravenna n° 700 A, *Giancarlo Guadagnini*

IL CONCESSIONARIO: Autostrada Regionale Cispadana S.p.A., IL PRESIDENTE: Cristiano Pizzuzzi, *Cristiano Pizzuzzi*

G									
F									
E									
D									
C									
B									
A	17.04.2012	EMISSIONE		Dondi	Mezzaluna	Salsi			
REV.	DATA	DESCRIZIONE		REDAZIONE	CONTROLLO	APPROVAZIONE			

IDENTIFICAZIONE ELABORATO

N.M. PROZ.	REV.	LISTO	GRUPPO	CODICE OPERA	TRATTO OPERA	MEMO	TIPO ELABORATO	PROGRESSIVO	REV.	DATA
2354	0	A08	APO03	0	OM	PR	01	A		MAGGIO 2012

SCALA: 1:200

IL PRESENTE DOCUMENTO NON POTRA' ESSERE COPIATO, RIPRODOTTO O ALTAMENTE PUBBLICATO, IN TUTTO O IN PARTE, SENZA IL CONSENSO SCRITTO DEL CONCESSIONARIO. QUANTO UTILIZZO NON AUTORIZZATO QUANTO PERMESSO A NOMINE DI LEGGE. THIS DOCUMENT MAY NOT BE COPIED, REPRODUCED OR PUBLISHED, EITHER IN PART OR IN ITS ENTIRETY, WITHOUT THE WRITTEN PERMISSION OF ARCOSS CONSORZIO. UNAUTHORIZED USE WILL BE PROSECUTED BY LAW.