
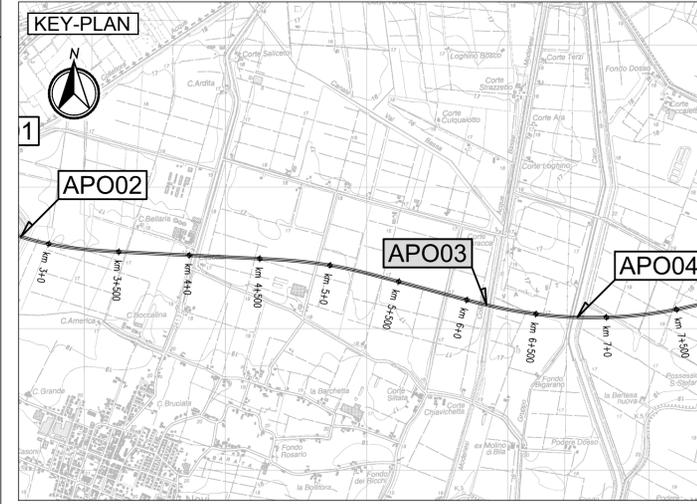
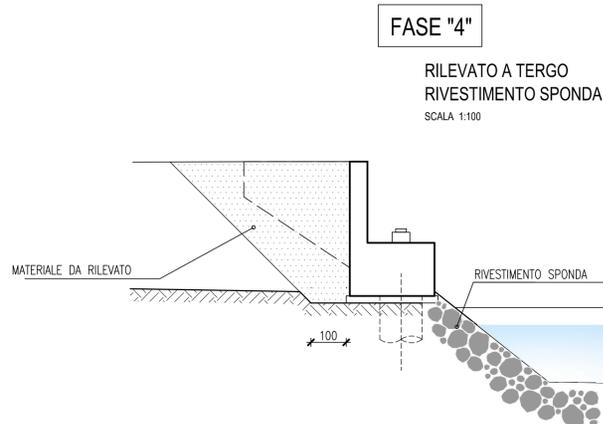
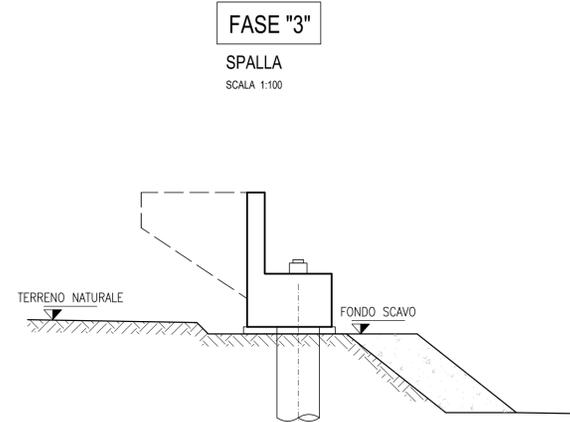
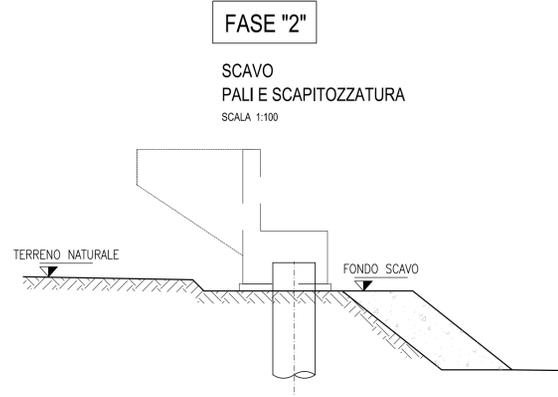


FASI ESECUTIVE SPALLE

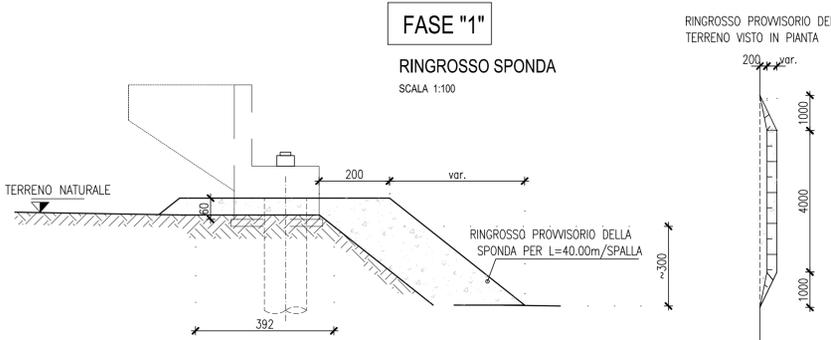

LEGENDA

ELABORATI DI RIFERIMENTO

- PD_0_A08_APO03_0_OM_PZ_01 "Planimetria, piante, sezioni longitudinale e trasversali"



CARATTERISTICHE DEI MATERIALI

- PD_0_0000_0000_0_GE_TB_01 - "Tabella materiali e Classi di Esposizione calcestruzzo"

NOTE

- Dimensioni espresse in cm.
- Quote altimetriche espresse in m.
- Angoli espresi in gradi sessagesimali

VARO TRAVI IMPALCATO

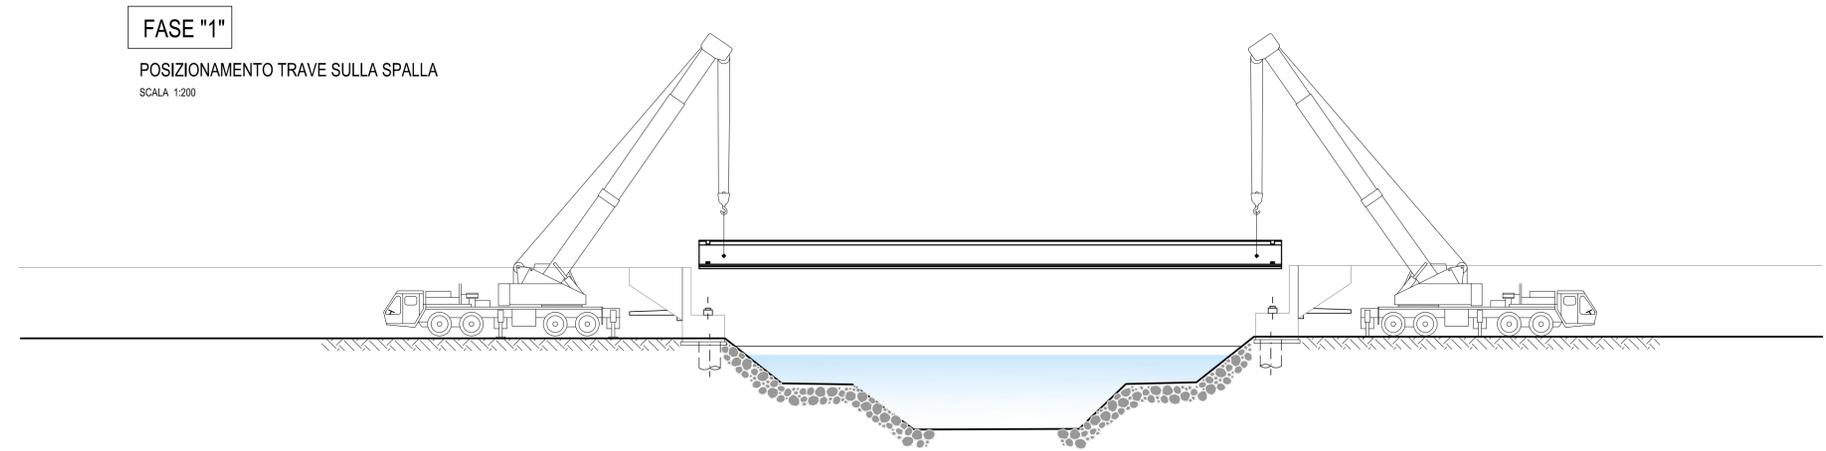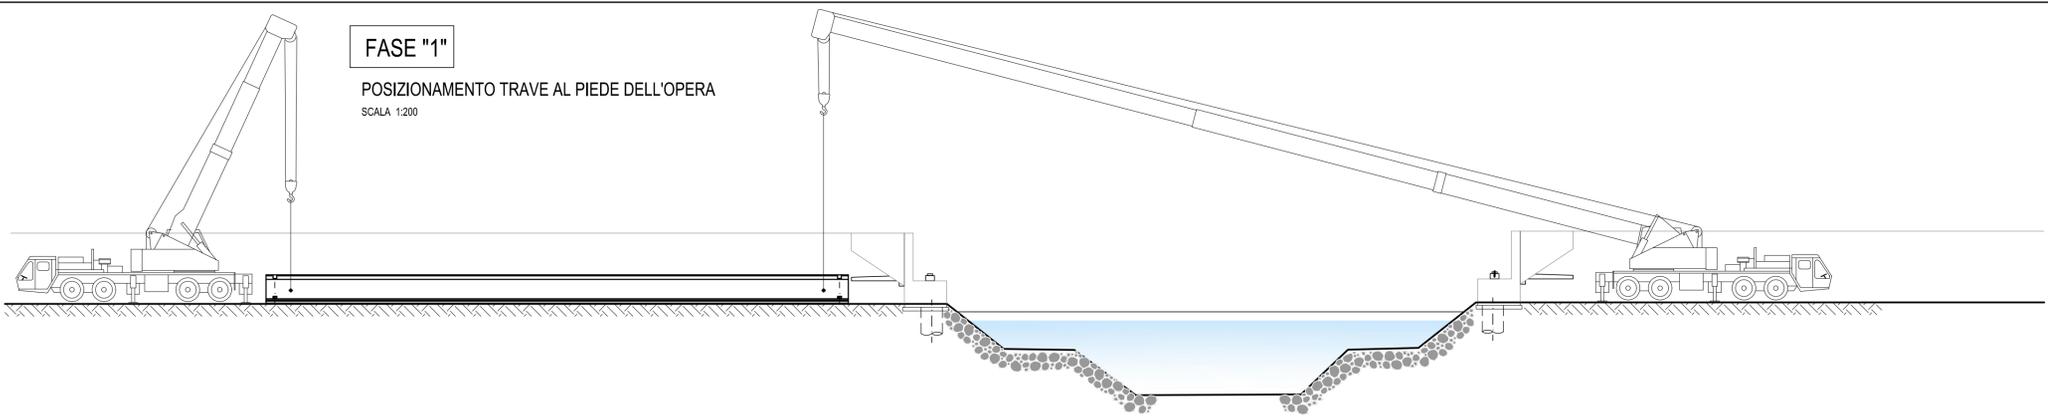

IL CONCEDENTE: Regione Emilia-Romagna

IL CONCESSIONARIO: ARC AUTOSTRADA REGIONALE CISPADANA

AUTOSTRADA REGIONALE CISPADANA
DAL CASELLO DI REGGIOLO-ROLO SULLA A22
AL CASELLO DI FERRARA SUD SULLA A13
CODICE C.U.P. E81B0800060009

PROGETTO DEFINITIVO

ASSE AUTOSTRADALE (COMPRESIVO DEGLI INTERVENTI LOCALI DI COLLEGAMENTO VIARIO AL SISTEMA AUTOSTRADALE)
OPERE STRUTTURALI

OPERE D'ARTE MAGGIORI - PONTI
APO03 - PONTE SUL CANALE ACQUE BASSE MODENESI
FASI ESECUTIVE

IL PROGETTISTA: Ing. Antonello Mezzaluna (Albo Ing. Bologna n° 5225 A), Ing. Giancarlo Guadagnini (Albo Ing. Ravenna n° 700 A)

RESPONSABILE INTEGRAZIONE PRESTAZIONI SPECIALISTICHE: Ing. Emilio Salsi (Albo Ing. Reggio Emilia n° 945)

IL CONCESSIONARIO: Autostrade Regionali Cispadane S.p.A. IL PRESIDENTE: Giancarlo Guadagnini

Stamp: REGIONE EMILIA-ROMAGNA, REGGIO EMILIA

G				
F				
E				
D				
C				
B				
A	17.04.2012	EMISSIONE	Romagnoli	Mezzaluna Salsi
REV.	DATA	DESCRIZIONE	REDAZIONE	CONTROLLO APPROVAZIONE

IDENTIFICAZIONE ELABORATO: 2358 PD 0 APO3 0 APD03 0 DM FE 01 A

DATA: MAGGIO 2012
SCALA: 1:100-200

IL PRESENTE DOCUMENTO NON POTRÀ ESSERE COPIATO, RIPRODOTTO O ALTAMENTE PUBBLICATO IN TUTTO O IN PARTE, SENZA IL CONSENSO SCRITTO DEL CONCESSIONARIO. QUALI UTILIZZI NON AUTORIZZATI SARANNO PERSEGUITI A NORMA DI LEGGE. THIS DOCUMENT MAY NOT BE COPIED, REPRODUCED OR PUBLISHED, EITHER IN PART OR IN ITS ENTIRETY, WITHOUT THE WRITTEN PERMISSION OF ARCE. UNAUTHORIZED USE WILL BE PROSECUTED BY LAW.