RILIEVO PLANOALTIMETRICO

Firmato digitalmente da

Giada Stella Bolignano

C = IT

INQUADRAMENTO SU DTM (Digital Terrain Model) - (*Scala 1:10000*)

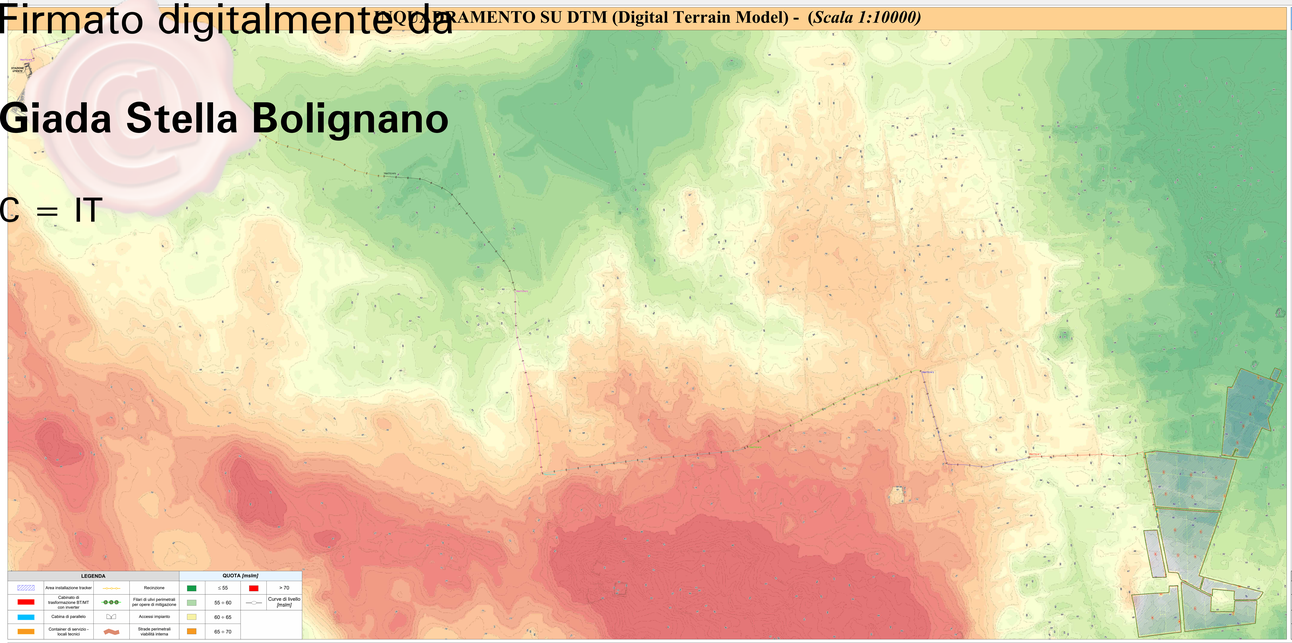

INQUADRAMENTO SU CTR - (*Scala 1:10000*)

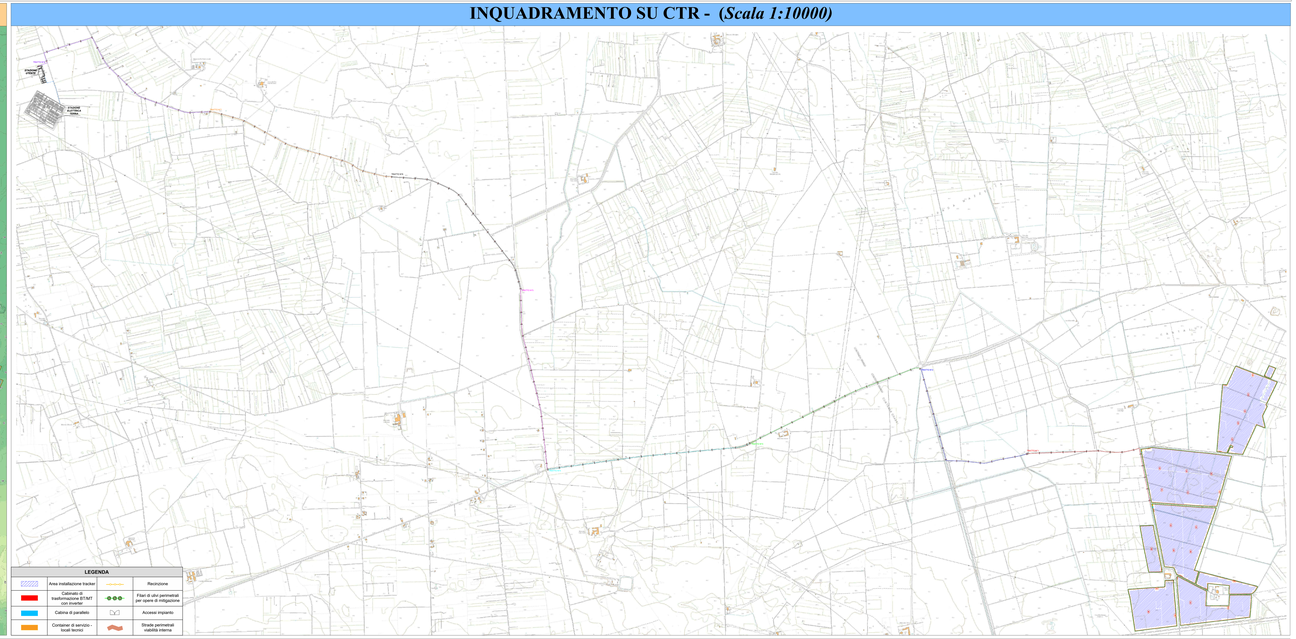

PROFILO ALTIMETRICO TRATTO N°1

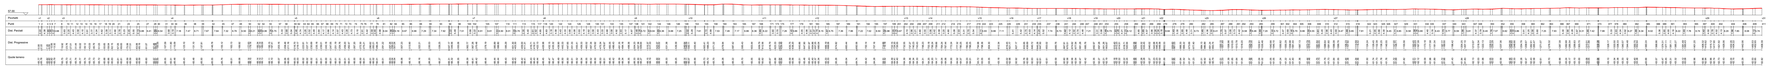

PROFILO ALTIMETRICO TRATTO N°2

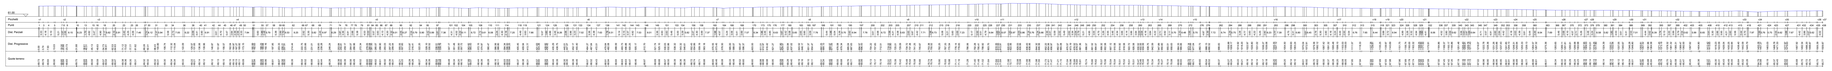

PROFILO ALTIMETRICO TRATTO N°3

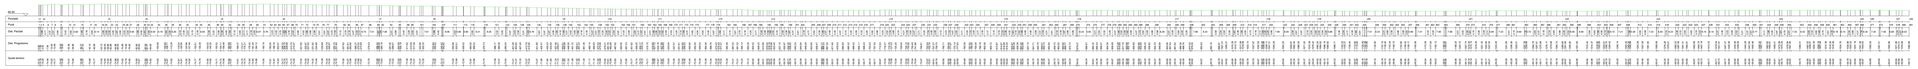

PROFILO ALTIMETRICO TRATTO N°4

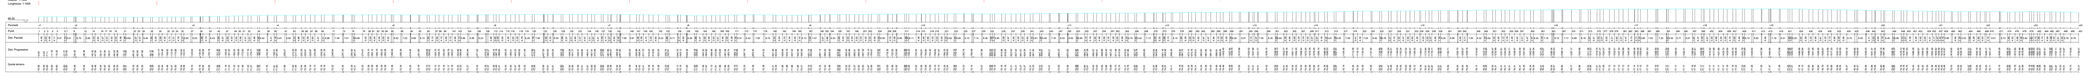

PROFILO ALTIMETRICO TRATTO N°5

PROFILO ALTIMETRICO TRATTO N°6

PROFILO ALTIMETRICO TRATTO N°7

PROFILO ALTIMETRICO TRATTO N°8

INQUADRAMENTO AREA IMPIANTO SU ORTOFOTO - (*Scala 1:8000*)

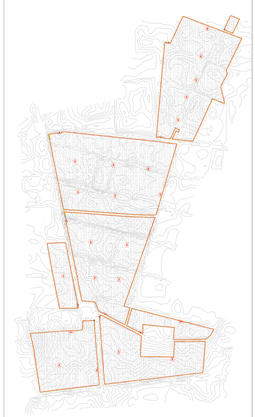

LEGENDA		
Curve di livello	55 [m]	Punti quotati [metri]

PROPONENTE:
HEPV06 S.R.L.
Via Alessandro Volta 190/A - 38121 Trento (TN)
hepv06srl@pec.solaren.it

ESECUTORE:
EHM.Solar
EHM.SOLAR S.L.
Calle Pedro de Valdivia, 10 - 28006 Madrid - Nº
Tel. +34 914 359 740
info@ehm.solar
ehmsolar.es
Registro de Madrid, Hoja M-512.000/000001-1

NOME COMMESSA:
Costruzione ed esercizio Impianto Agrovoltaico avente potenza nominale pari a 19.000,00 kWp e potenza in immissione pari a 72.000,00 kWp con relative collegamento alla rete elettrica, sito in Vaglio S.El.(4)
Fg. 2 p.lle n. 2-3-113-124, Fg. 2 p.lle n. 2-3-13-38-39-87-96-97-98-99-100-101-103-104-105-185, Fg. 3 p.lle n. 21-452-454-461-462-464-465-97- 478-479-480-481-482- 49, fg. 4 p.lle n. 18 - 580 - 581 - 582 - 583 - 584 - 585 - 586 - 587 - 588 - 589 - 590 - 591 - 592 - 593 - 594 - 595 - 596 - 597 - 598 - 599 -