



PARTICOLARI VIABILITA', RECINZIONI E CANCELLI

VIABILITA' INTERNA CON RECINZIONE - SEZIONE - Scala 1:50

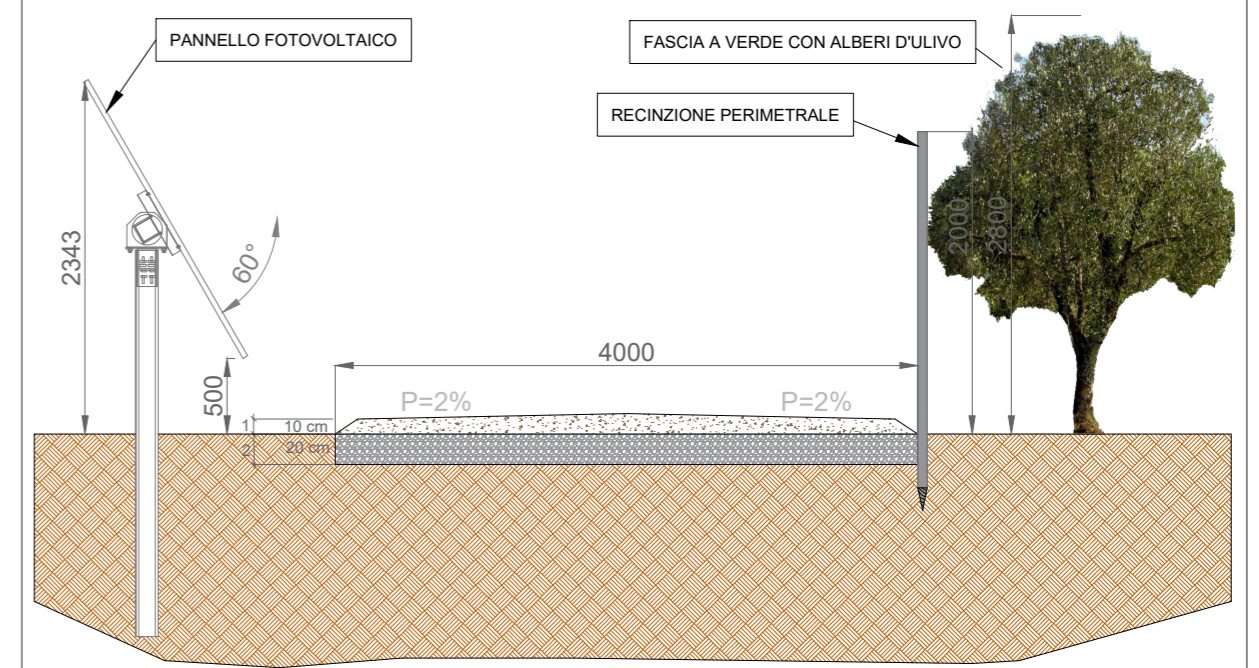


Legenda

- Strato di Fondazione
 - Strato di base
 - Terreno
- VIABILITA' INTERNA PERIMETRALE**
1. Strato di base realizzato con materiali misto cava o scavi di cantiere e con granulometria degli inerti 0-2 cm;
 2. Strato di fondazione realizzato con materiale lapideo duro misto cava e con granulometria inerti 7-10 cm.
- FASI DI REALIZZAZIONE**
- a) scotticamento riterrano per uno spessore di cm 20;
 - b) posa in opera di strato di cui al punto 2 e rullatura dello stesso con idonei mezzi vibranti;
 - c) posa in opera di materiale lapideo fine di cui al punto 1 e successiva rullatura dello strato con idonei mezzi vibranti.

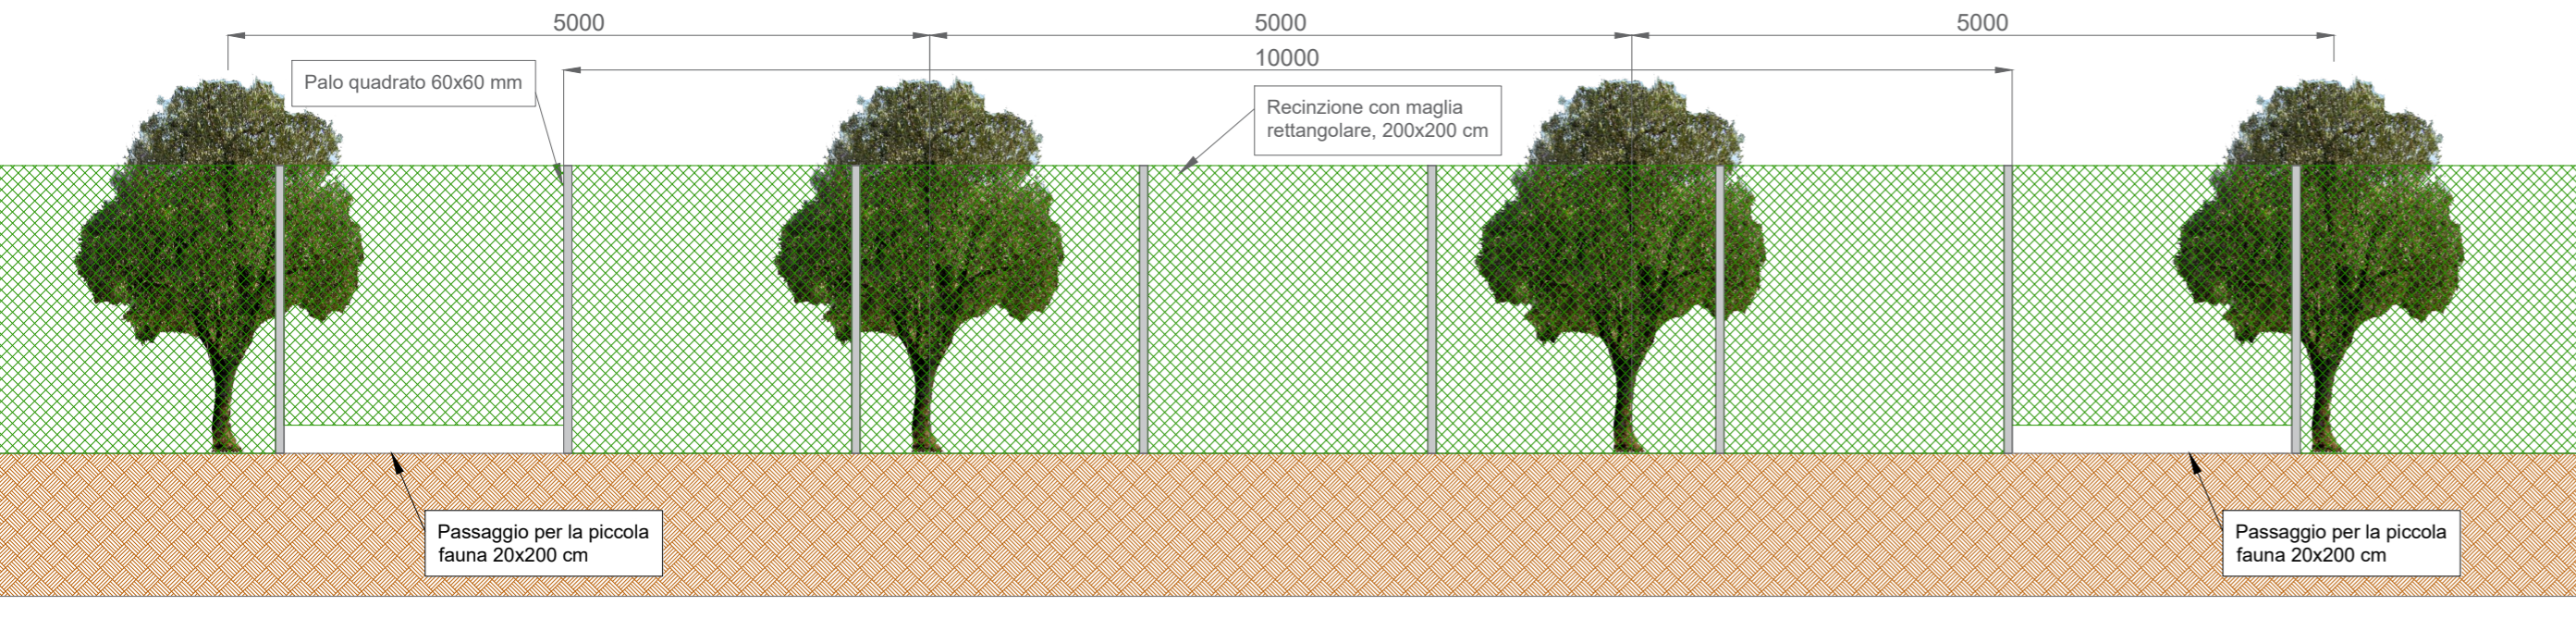


RECINZIONE PERIMETRALE - PIANTA - Scala 1:50

LATO INTERNO IMPIANTO FOTOVOLTAICO

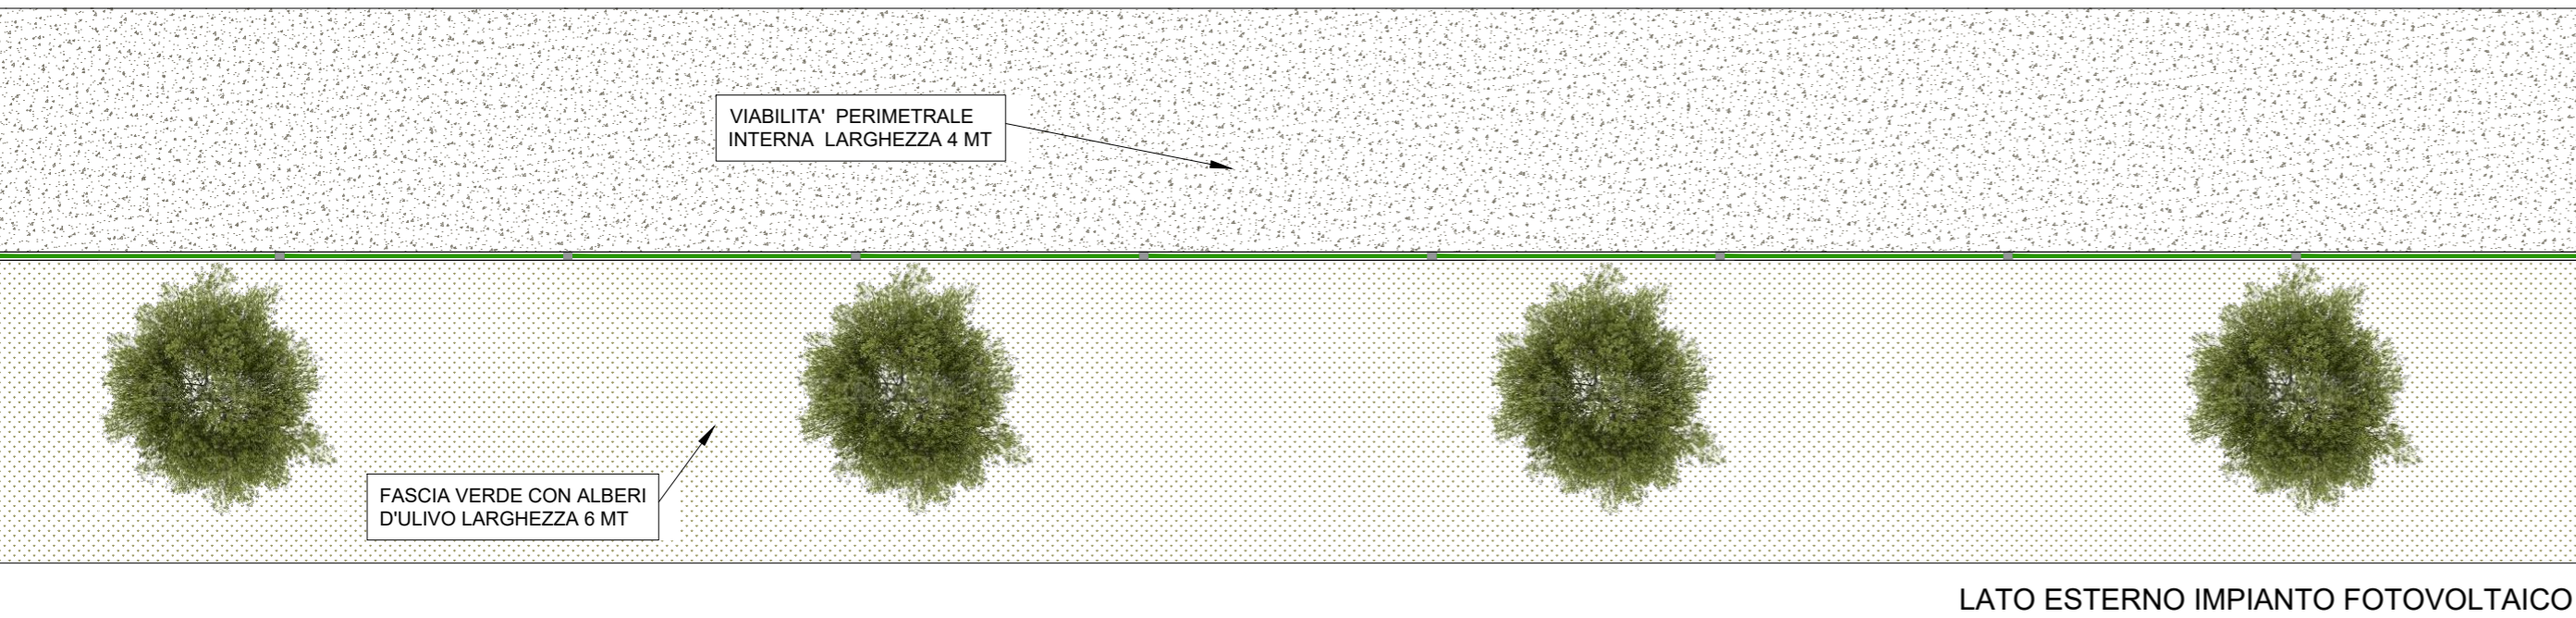


LATO ESTERNO IMPIANTO FOTOVOLTAICO

CANCELLO D'ACCESSO ALL'IMPIANTO - PROSPETTO - Scala 1:50

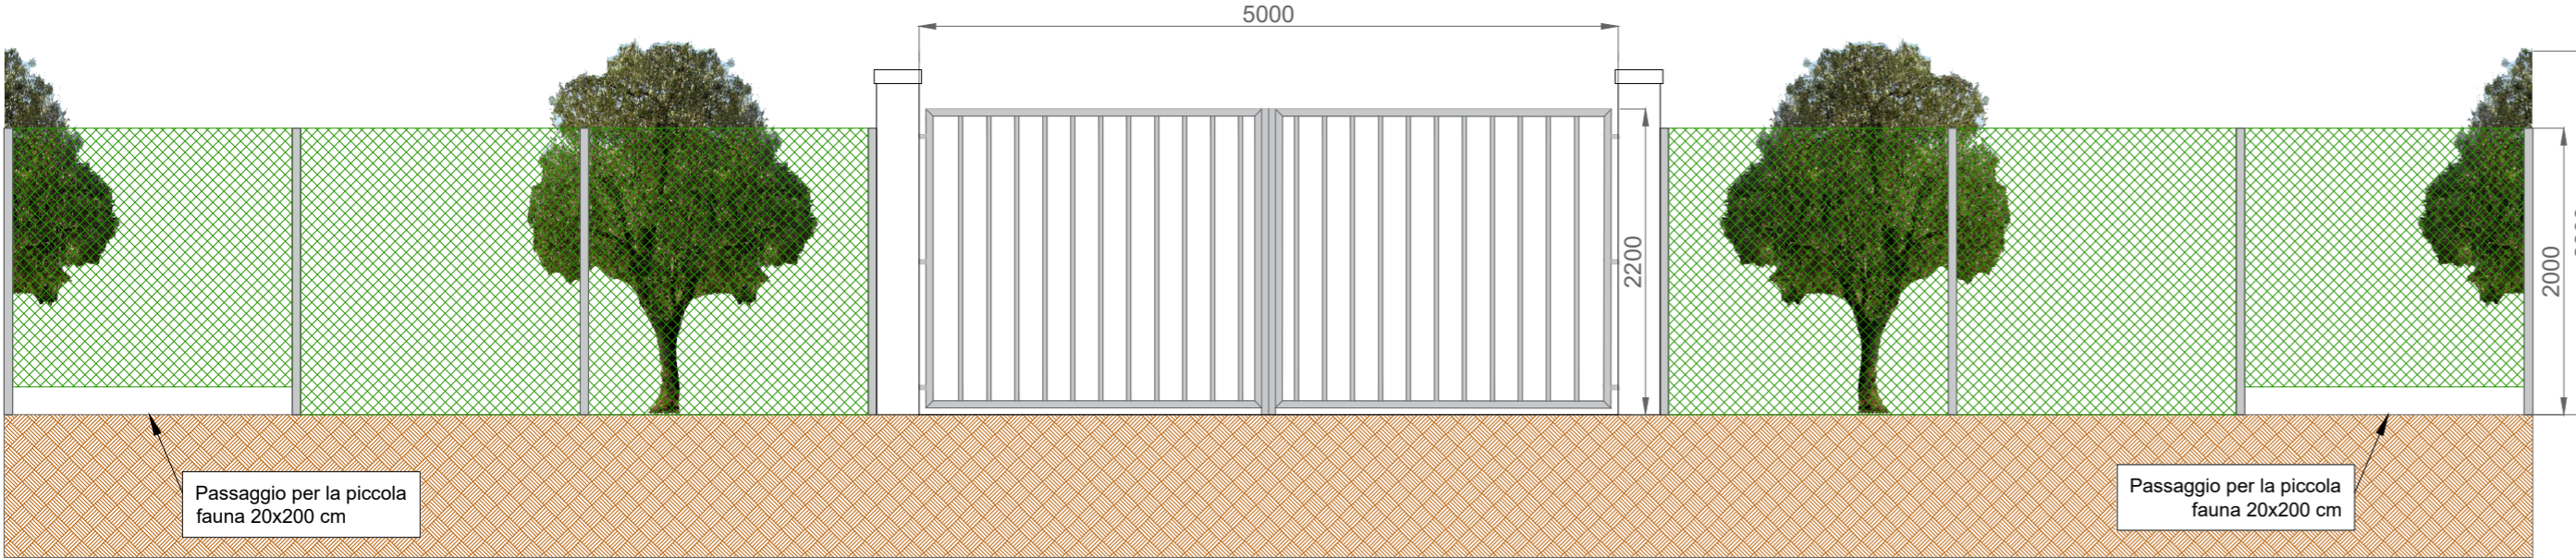

CANCELLO D'ACCESSO ALL'IMPIANTO - PIANTA - Scala 1:50

LATO INTERNO IMPIANTO FOTOVOLTAICO

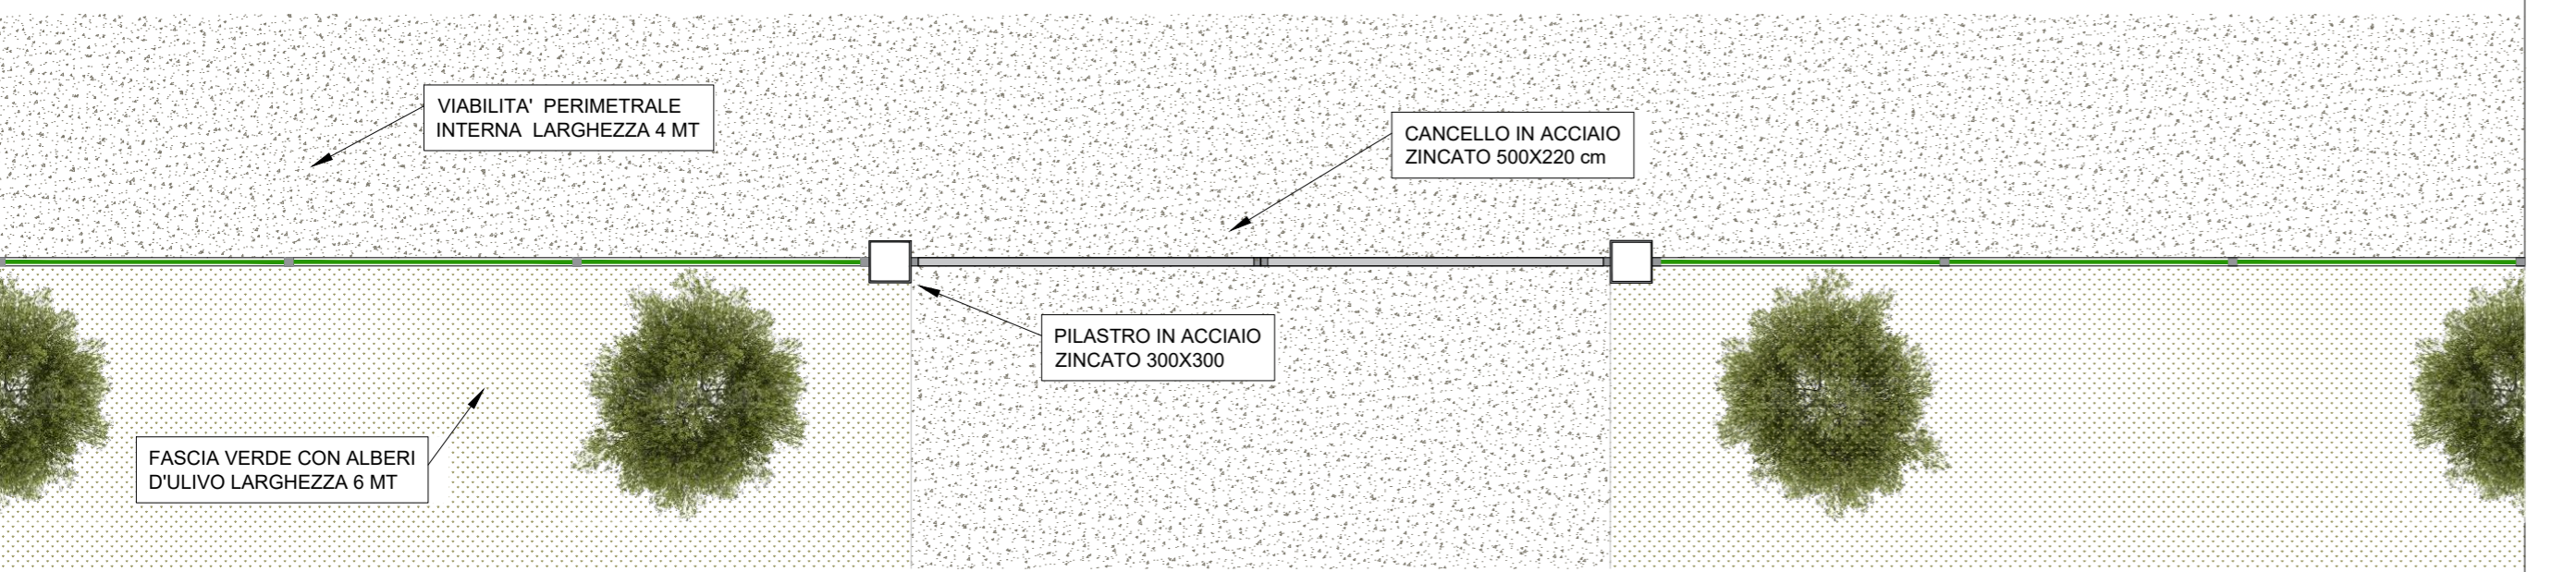

LATO ESTERNO IMPIANTO FOTOVOLTAICO



PROPONENTE:
HEPV06 S.R.L.
 via Alto Adige, 160/A - 38121 Trento (TN)
 hepv06srl@arubapec.it

MANAGEMENT:
EHM.Solar
 EHM.SOLAR S.R.L.
 Via della Rena, 20 39100 Bolzano - Italy
 tel. +39 0461 1732700
 fax. +39 0461 1732799
 info@ehm.solar
 c.fiscale, p.iva e R.I. 03033000211



NOME COMMESSA:
 Costruzione ed esercizio impianto Agrovoltaioco avente potenza in immissione pari a 66.000 kW e potenza moduli pari a 72.080,19 kWp con relativo collegamento alla rete elettrica, sito in Veglie (LE) al:
 Fig. 1 p.la n. 14-113-134; Fig. 2 p.la n. 2-3-53-38-39-87-96-97-98-99-100-101-102-103-104-105-106; Fig. 3 p.la n. 25-453-454-46-462-464-465-47-478-479-480-481-482-49; Fig. 4 p.la n. 18-569-570 - SU in Erchie (BR) al fig. 33 p.la n. 121-123 - IMPIANTO SPOT40

STATO DI AVANZAMENTO COMMESSA:
 PROGETTO DEFINITIVO PER AUTORIZZAZIONE UNICA

PROGETTAZIONE INGEGNERISTICA:
Heliopolis
 Galleria Passarella, 1 20122 Milano - Italy
 tel. +39 02 37905900
 via Alto Adige, 160/A 38121 Trento - Italy
 tel. +39 0461 1732700
 fax. +39 0461 1732799
 www.heliopolis.eu
 info@heliopolis.eu
 c.fiscale, p.iva e R.I. Milano 08345510963

PROGETTISTA:
 Dott. Ing. Giada Stella BOLIGNANO
 Iscrizione all'Albo n° A 2508
 alla Sezione degli Ingegneri (Sez. A)
 - Settore civile e ambientale
 - Settore industriale
 - Settore dell'informazione
 ORDINE DEGLI INGEGNERI DELLA PROVINCIA DI REGGIO CALABRIA

AMBIENTE
 Arato SRL
 Dott. Ing. Giada Stella Maria Bolignano
 Via Diaz, 74 - 74023 Grottaglie (TA)
 info@aratosrl.com

ARCHEOLOGIA
 MUSEION SOC. COOP.
 Dott. Arch. Paola Iacovazzo
 Via del Tratturello Tarantino 6, 74123 Taranto (TA)
 museion-archeologia@libero.it

IDRAULICA
 Dott. Ing. Michele De Marco
 Via Rodi 1/a, 74023 Grottaglie (TA)
 demarco.michele@tin.it

GEOLOGIA
 Dott. Geol. Rita Amati
 Via Girasoli 142, 74122 Taranto - Lama (TA)
 r.amati7183@gmail.com

RILIEVI TOPOGRAFICI
 GEOPOLIS SRL
 Via F.lli Urbano 32, 72028 Torre Santa Susanna (BR)
 ufficiotecnico@studiotecnicoeopolis.it

OGGETTO:
 PARTICOLARI STRUTTURE, RECINZIONI E CANCELLI

ACUSTICA
 Dott. Ing. Marcello Latanza
 Via Costa 25/b, 74027 San Giorgio Jonico (TA)
 marcellolatanza@gmail.com

STUDI FAUNISTICI E PEDO-AGRONOMICI
 Dott. Agr. Rocco Carella
 Via Torre d'Amore n.18, 70129 Ceglie Del Campo (Ba)
 roccocarella@yahoo.it

STRUTTURE E GEOTECNICA
 Dott. Ing. Edoardo D'Autilia
 Via Lago di Viverno 1/5, 74121 Taranto (TA)
 ing.edoardodautilia@yahoo.it

N. REV.	DATA	REVISIONE	ELABORATO	VERIFICATO	VALIDATO
0	03.2021	Emissione	A. Vizzarro V. Baldacconi	G. Bolignano	G. Bolignano

SCALA:
1:50

DATE:
MARZO 2021

NOME FILE:
YAY65S7_ELABORATO
GRAFICO_07A_05.PDF

TAVOLA:
FV.PC.05