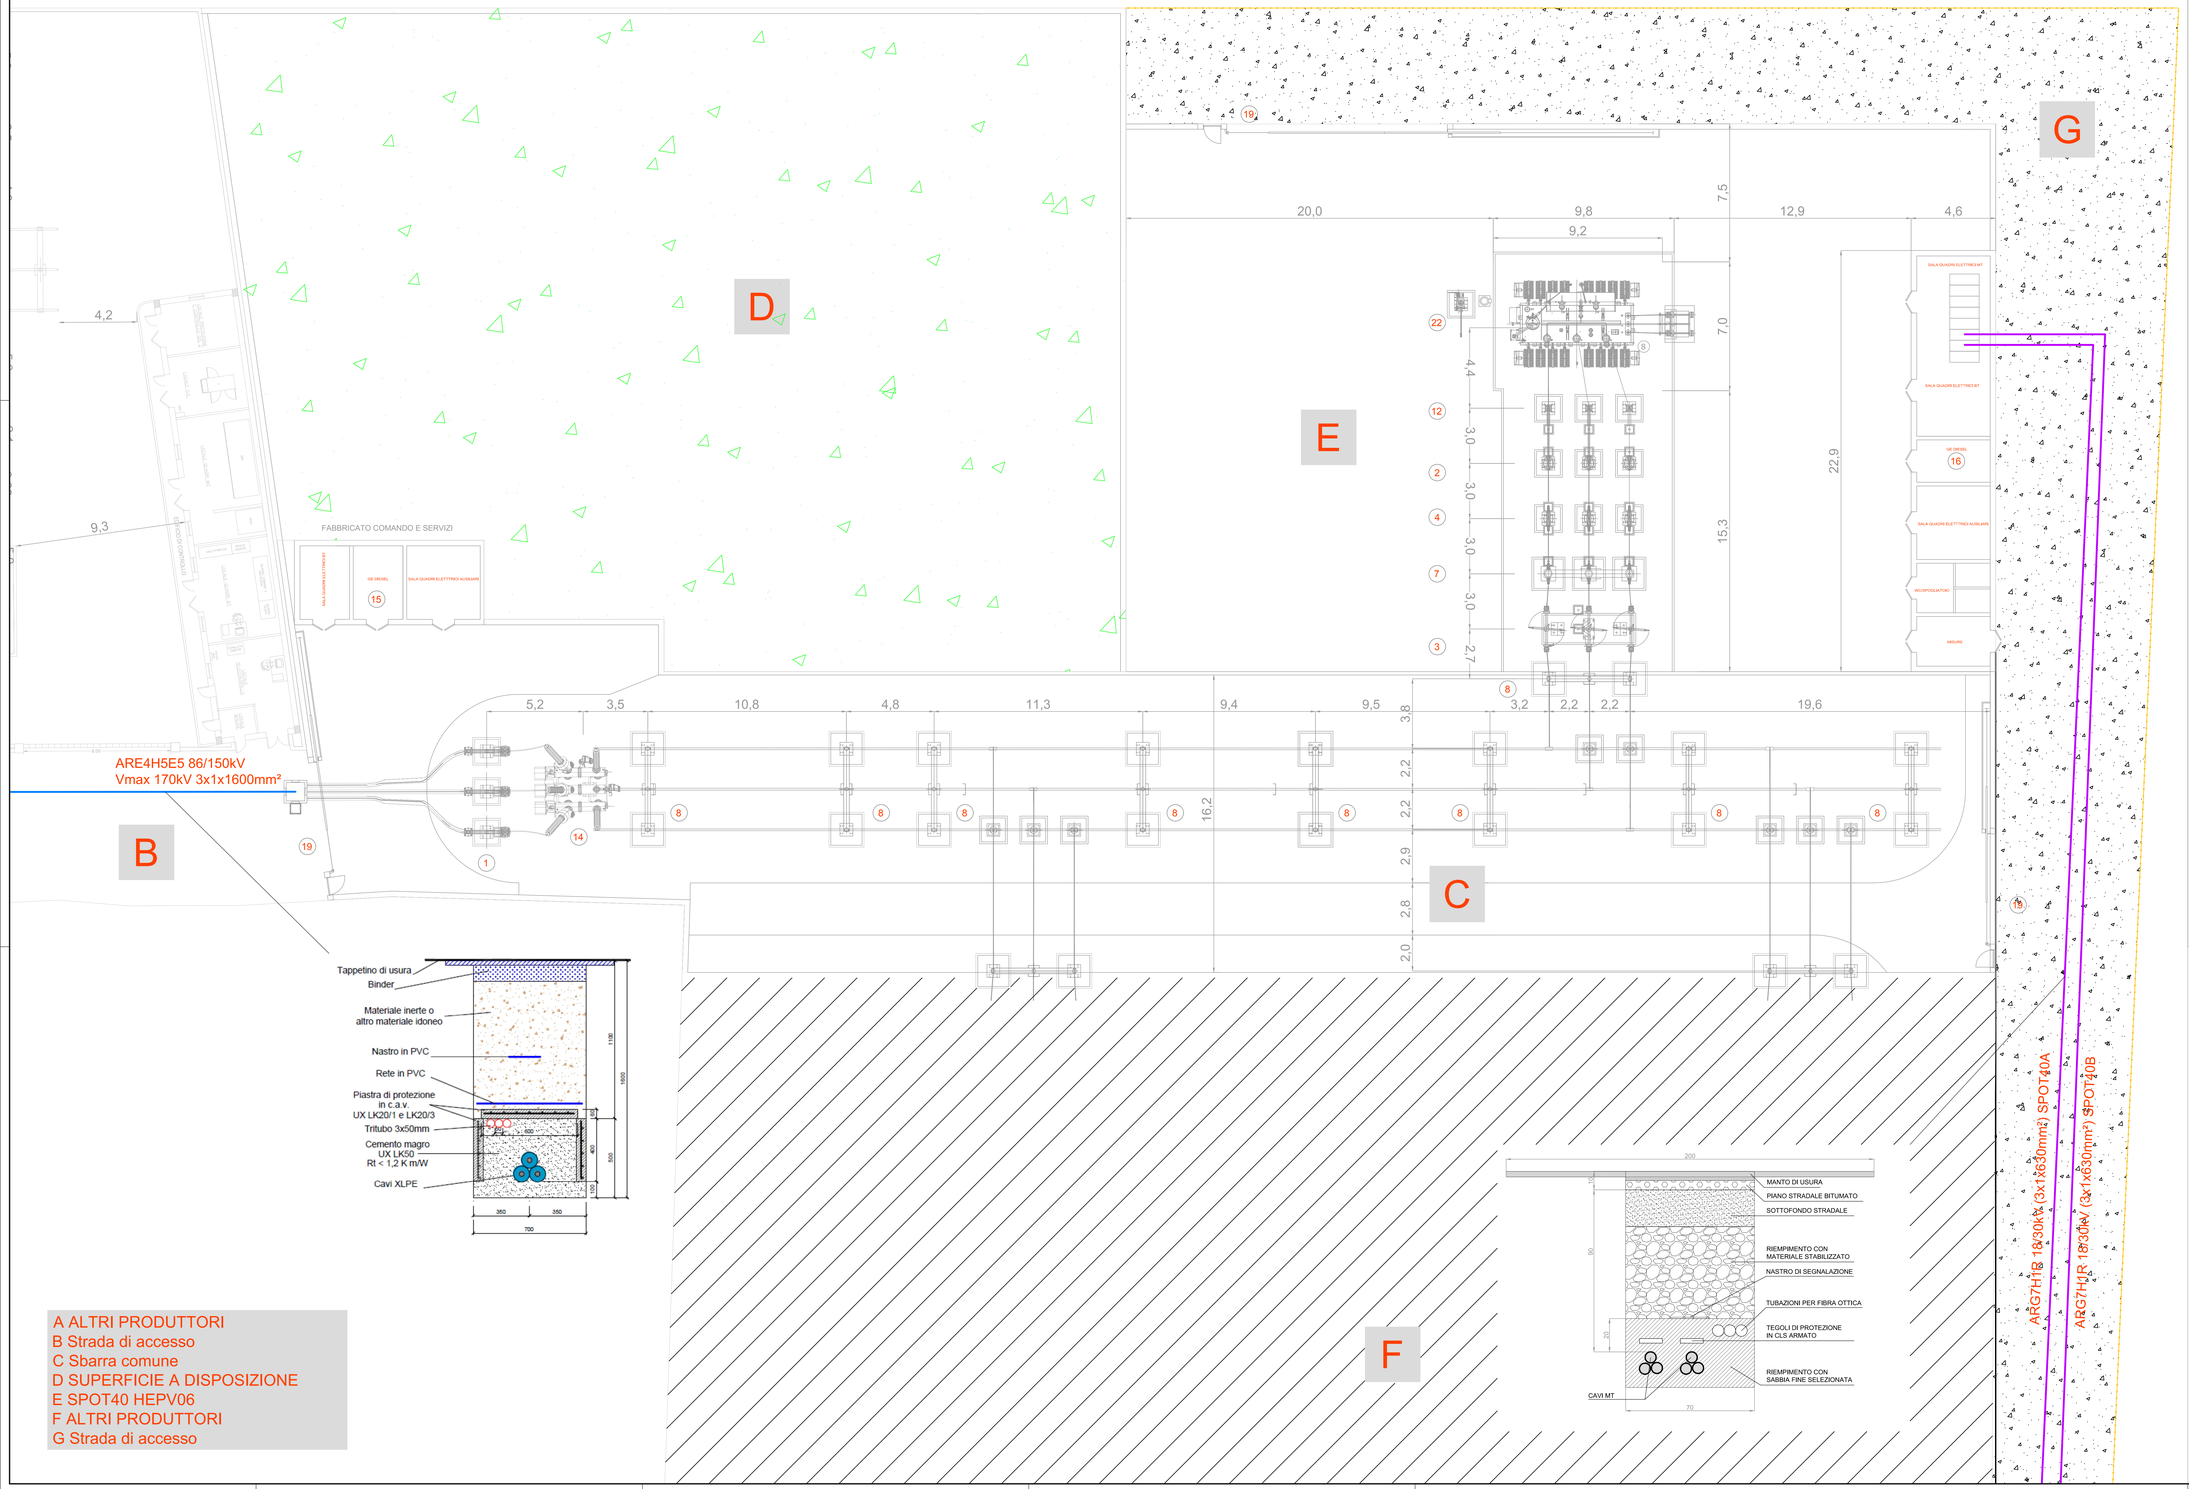

A ALTRI PRODUTTORI
B Strada di accesso
C Sbarra comune
D SUPERFICIE A DISPOSIZIONE
E SPOT40 HEPV06
F ALTRI PRODUTTORI
G Strada di accesso

LEGENDA EQUIPAGGIAMENTO STAZIONE

1. Terminale cavo con scaricatore
2. Trasformatore di tensione
3. Sezionatore tripolare orizzontale con lame di messa a terra
4. Trasformatore di corrente
5. Interruttore tripolare
6. Sezionatore tripolare verticale
7. Interruttore tripolare
8. Supporto sbarre tripolare
9. Bobina di sbarramento OC
10. Terminale in cavo
11. Sezionatore tripolare orizzontale di sbarra
12. Scaricatore di sovratensione
13. Sostegno unipolare a colonna
14. Modulo ibrido 170kV in SF6 Interruttore Sezionatore con lame di terra TA-TV
15. Edificio protezioni sbarra comune
16. Edificio protezioni utente
17. Magazzino
18. Cabina di consegna di E-DISTRIBUZIONE
19. Cancello di ingresso
20. Impianto di trattamento acque superficiali
21. Impianto di trattamento acque nere
22. Trasformatore di potenza ONAN 67MVA Ydn11 150±10x1,25/30kV

LEGENDA SIMBOLI

SIMBOLI		DESCRIZIONE TECNICA
FIGURA	FUNZIONE	
	IMPIANTO DI TERRA	CORDA IN RAME INTERRATA35/0.5 - SEZIONE 65mm² COMPLETA DI MORSETTI BIFILARI A COMPRESSIONE
	IMPIANTO DI TERRA	CORDA IN RAME INTERRATA Ø14.7 - SEZIONE 125mm² COMPLETA DI MORSETTI BIFILARI A COMPRESSIONE
	TUBAZIONI SMALTIMENTO ACQUE	TUBAZIONE IN PVC Ø250 Ø200 GRIGLIE DI SCARICO - CADITOIE - POZZETTI
	TUBAZIONE DRENANTE SMALTIMENTO ACQUE	TUBAZIONE IN PVC Ø250 Ø200 GRIGLIE DI SCARICO - CADITOIE - POZZETTI
	TUBAZIONI ACQUE NERE	TUBAZIONE IN PE Ø110
	TUBAZIONI CAVETTERIA MT BT	TUBAZIONE IN PEAD Ø300 Ø200 Ø160 Ø100
	TUBAZIONI IMPIANTI SPECIALI	TUBAZIONE IN PEAD Ø200 Ø160
	CAVO AT INTERRATO	CAVO AT DI COLLEGAMENTO SE CON SU
	CAVO MT INTERRATO	CAVO MT DI COLLEGAMENTO SU CON IMPIANTO
	POZZETTO CAVI BT	POZZETTO IN CLS 0.6mx0.6mx0.8m CON CHIUSINO IN CLS
	POZZETTO CAVI BT IMPIANTI SPECIALI	POZZETTO IN CLS 0.6mx0.6mx0.8m CON CHIUSINO IN CLS
	POZZETTO CAVI MT	POZZETTO IN CLS 0.8mx0.8mx0.8m CON CHIUSINO IN CLS
	PROIETTORE	APP LL 80.000m 5400lt IP66 9G8 SU TORRE FARO H=20.0m CON FONDAZIONE
	TELECAMERA TVCC	TELECAMERA TVCC SU PALO IN VETRORESINA CON BLOCCO DI FONDAZIONE

PROPONENTE:
HEPV06 S.R.L.
via Alto Adige, 160/A - 38121 Trento (TN)
hepv06srl@arubapec.it

MANAGEMENT:
EHM.Solar
EHM.SOLAR S.R.L.
Via Volta Passa, 20 39100 Bolzano - Italy
tel. +39 0461 1732700
fax. +39 0461 1732799
info@ehm.solar
c.fiscale, p.iva e R.I.: 03033000211

NOME COMMESSA:
Costruzione ed esercizio impianto Agrovoltaico avente potenza in immissione pari a 66.000 kW e potenza moduli pari a 72.080,19 kWp con relativo collegamento alla rete elettrica, sito in Veglie (LE) al:
Fg. 1 p.lla n. 14-113-134; Fg. 2 p.lla n. 2-3-53-38-39-87-96-97-98-99-100-101-102-103-104-105-106; Fg. 3 p.lla n. 25-453-454-461-462-464-465-47-478-479-480-481-482- 49; Fg. 4 p.lla n. 18 - 569 -570 - SU in Erchie (BR) al fg. 33 p.lla n. 121-123 - IMPIANTO SPOT40

STATO DI AVANZAMENTO COMMESSA:
PROGETTO DEFINITIVO PER AUTORIZZAZIONE UNICA

PROGETTAZIONE INGEGNERISTICA:
Heliopolis
Galleria Passarella, 1 20122 Milano - Italy
tel. +39 02 37905900
Via Alto Adige, 160/A 38121 Trento - Italy
tel. +39 0461 1732702
fax. +39 0461 1732799
info@heliopolis.eu
ing@heliopolis.eu
c.fiscale, p.iva e R.I. Milano 08345510963

AMBIENTE
Arate SRL
Dott. ing. Gaeta Maria Maria Bolognano
Via Alto Adige, 160/A 38123 Gardolo (TN)
info@arateurl.com
ARATO

ARCHEOLOGIA
MUSEUM SOC. COOP.
Dott. Arch. Paola Iacovazzo
Via Cavallotti 84 74100 Taranto
museum.archeologia@libero.it

IDRAULICA
Dott. Ing. Michele De Marco
Via Rossi 1/a, 74023 Grottaglie (TA)
demarco.michele@ing.it

GEOLOGIA
Dott. Geol. Aldo Arnaldi
Via Grazia 142, 74123 Taranto - Lama (TA)
f.arnaldi195@gmail.com

RILIEVI TOPOGRAFICI
GEOPOLIS SRL
Via F.lli Urbano 32, 72026 Torre Santa Susanna (BR)
ufficiotecnico@pec@pec.geopolis.it

PROGETTISTA:
ORDINE DEGLI INGEGNERI DELLA PROVINCIA DI TARANTO
Firmato digitalmente da/signed by ALBERTO BUCCI
Data: 28/10/2021 12:34:00 CET
ISCRIZIONE ALBO N° 2435

COLLABORATORE: Girardi per.ind. Mirko

ACUSTICA
Dott. Ing. Marcello Latanza
Via Crotte 28/c, 74027 San Giorgio Jonico (TA)
marcellolatanza@gmail.com

STUDI FAUNISTICI E PEDO-AGRONOMICI
Dott. Agr. Rocco Canella
Via Torre d'Arenne n.14, 70125 Cegie Del Campo (Ba)
roccocanella@yahoo.it

STRUTTURE E GEOTECNICA
Dott. Ing. Edoardo Chiatto
Via Lago di Vivarone 1/B, 74121 Taranto (TA)
ing.edoardochiatto@yahoo.it

OGGETTO:	SCALA:	DATA:
PLANIMETRIA ELETTROMECCANICA STAZIONE UTENTE	1:100	MARZO 2021
NOME FILE: YAY6557_ElaboratoGrafico_088_02.PDF		TAVOLA: DIE_PL08

N. REV.	DATA	REVISIONE	ELABORATO	VERIFICATO responsabile commessa	VALIDATO direttore tecnico
0	03.2021	Emissione	M.Girardi	ing.A.Abbuzzi	ing. N.Zuech

QUESTO DOCUMENTO NON POTRA' ESSERE COPIATO, RIPRODOTTO O ALTRIMENTI PUBBLICATO IN TUTTO O IN PARTE SENZA IL CONSENSO SCRITTO DI QUESTO STUDIO (LEGGE 22 APRILE 1941, N.633-ART 2575 E SEGG. C.C.)