RILIEVO PLANOALTIMETRICO E SEZIONI DI IMPIANTO - SOTTOCAMPO "A"

INQUADRAMENTO SU CTR - *Scala 1:2000*

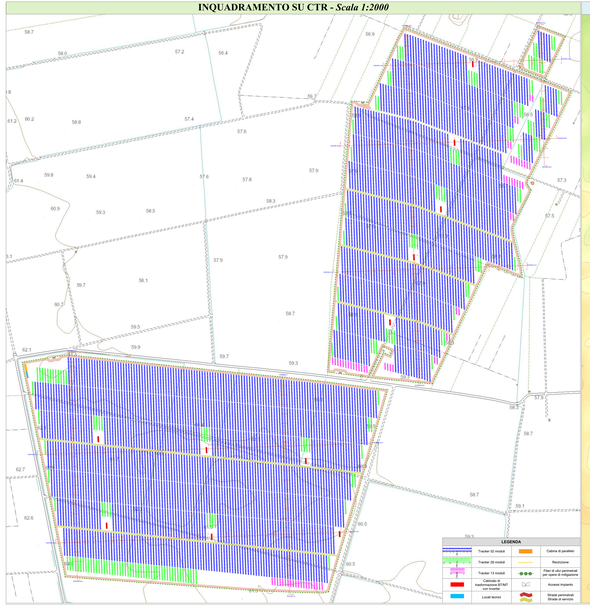

INQUADRAMENTO SU DTM (Digital Terrain Model) - *Scala 1:2500*

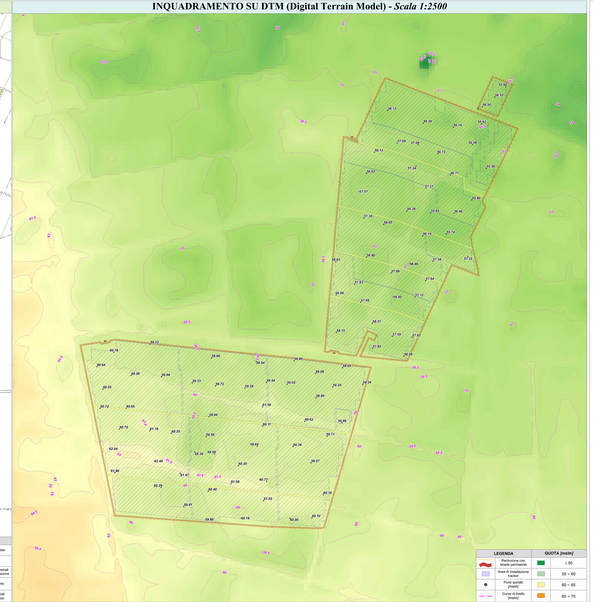

SEZIONE (A-A)

Altezze: 1:500
Lunghezze: 1:500

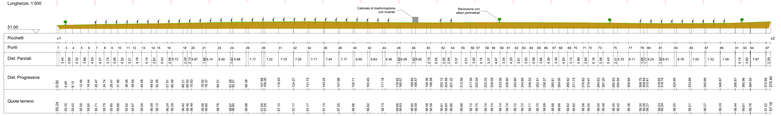

SEZIONE (B-B)

Altezze: 1:500
Lunghezze: 1:500

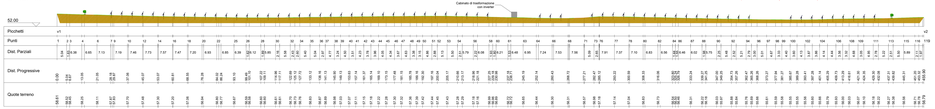

SEZIONE (C-C)

Altezze: 1:500
Lunghezze: 1:500

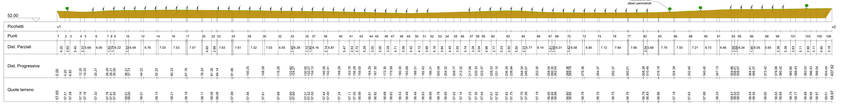

SEZIONE (D-D)

Altezze: 1:500
Lunghezze: 1:500

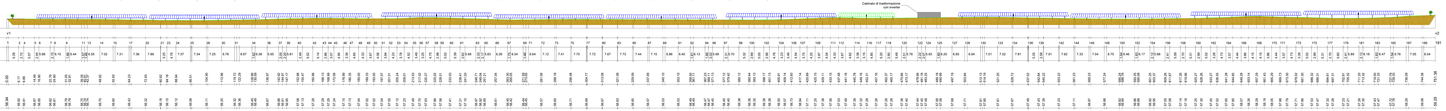

SEZIONE (E-E)

Altezze: 1:500
Lunghezze: 1:500

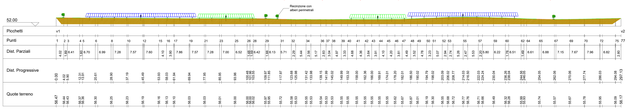

SEZIONE (F-F)

Altezze: 1:500
Lunghezze: 1:500

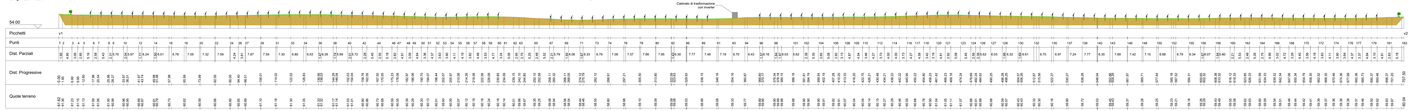

SEZIONE (G-G) - tratto 1

Altezze: 1:500
Lunghezze: 1:500

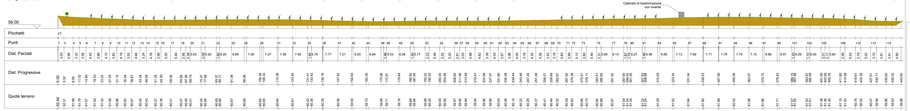

SEZIONE (G-G) - tratto 2

Altezze: 1:500
Lunghezze: 1:500

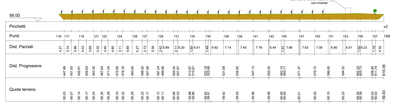

SEZIONE (H-H)

Altezze: 1:500
Lunghezze: 1:500

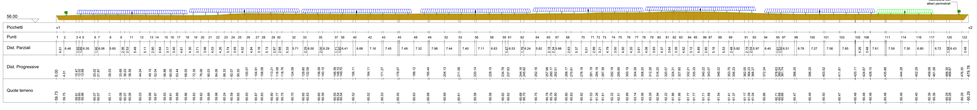

SEZIONE (I-I)

Altezze: 1:500
Lunghezze: 1:500

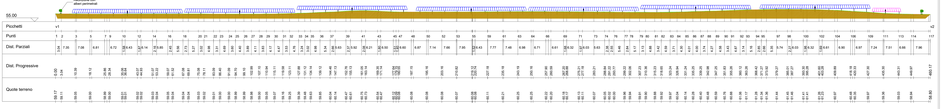

PROPRIETARIO
HEliPolis S.r.l.
Via Ugo La Malfa, 153 - 76125 - TRANI (TN)
www.eliopolis.eu
info@eliopolis.eu

EHM Solar
Via Ugo La Malfa, 153
76125 - TRANI (TN)
Tel. +39 0883 - 484 671
www.ehm-solar.com
info@ehm-solar.com

PROGETTISTA
Ing. Nicola Ciocia
Via Ugo La Malfa, 153
76125 - TRANI (TN)
Tel. +39 0883 - 484 671
n.ciocia@ehm-solar.com
Ordine degli Ingegneri della Provincia di Bari n. 4769

COORDINATORE PER LA SICUREZZA IN FASE DI PROGETTAZIONE
Ing. Nicola Ciocia
Via Ugo La Malfa, 153
76125 - TRANI (TN)
Tel. +39 0883 - 484 671
n.ciocia@ehm-solar.com
Ordine degli Ingegneri della Provincia di Bari n. 4769

COORDINATORE PER L'ESECUZIONE DEI LAVORI
Ing. Nicola Ciocia
Via Ugo La Malfa, 153
76125 - TRANI (TN)
Tel. +39 0883 - 484 671
n.ciocia@ehm-solar.com
Ordine degli Ingegneri della Provincia di Bari n. 4769

ELABORATO
RILIEVO PLANOALTIMETRICO E SEZIONI DI IMPIANTO SOTTOCAMPO A

TITOLO
"VARIANTE - RILIEVO PLANO-ALTIMETRICO - PV-AGRI"

N. REV.	DATA	DESCRIZIONE	REDATTO	VERIFICATO	APPROVATO
0	10.2021	Emissione	G. Ciocia G. Fracchiolla M. Filannino	G. Ciocia G. Fracchiolla M. Filannino	G. Ciocia G. Fracchiolla M. Filannino

DATA
MARZO 2021

SCALA
AS PLITA

QUESTO ELABORATO NON POTRÀ ESSERE CEDUTO, RIPRODOTTO O TRASMESSO A TERZI SENZA CONSENSO SCRITTO DI EHM ENGINEERING & CONSULTING LTD