
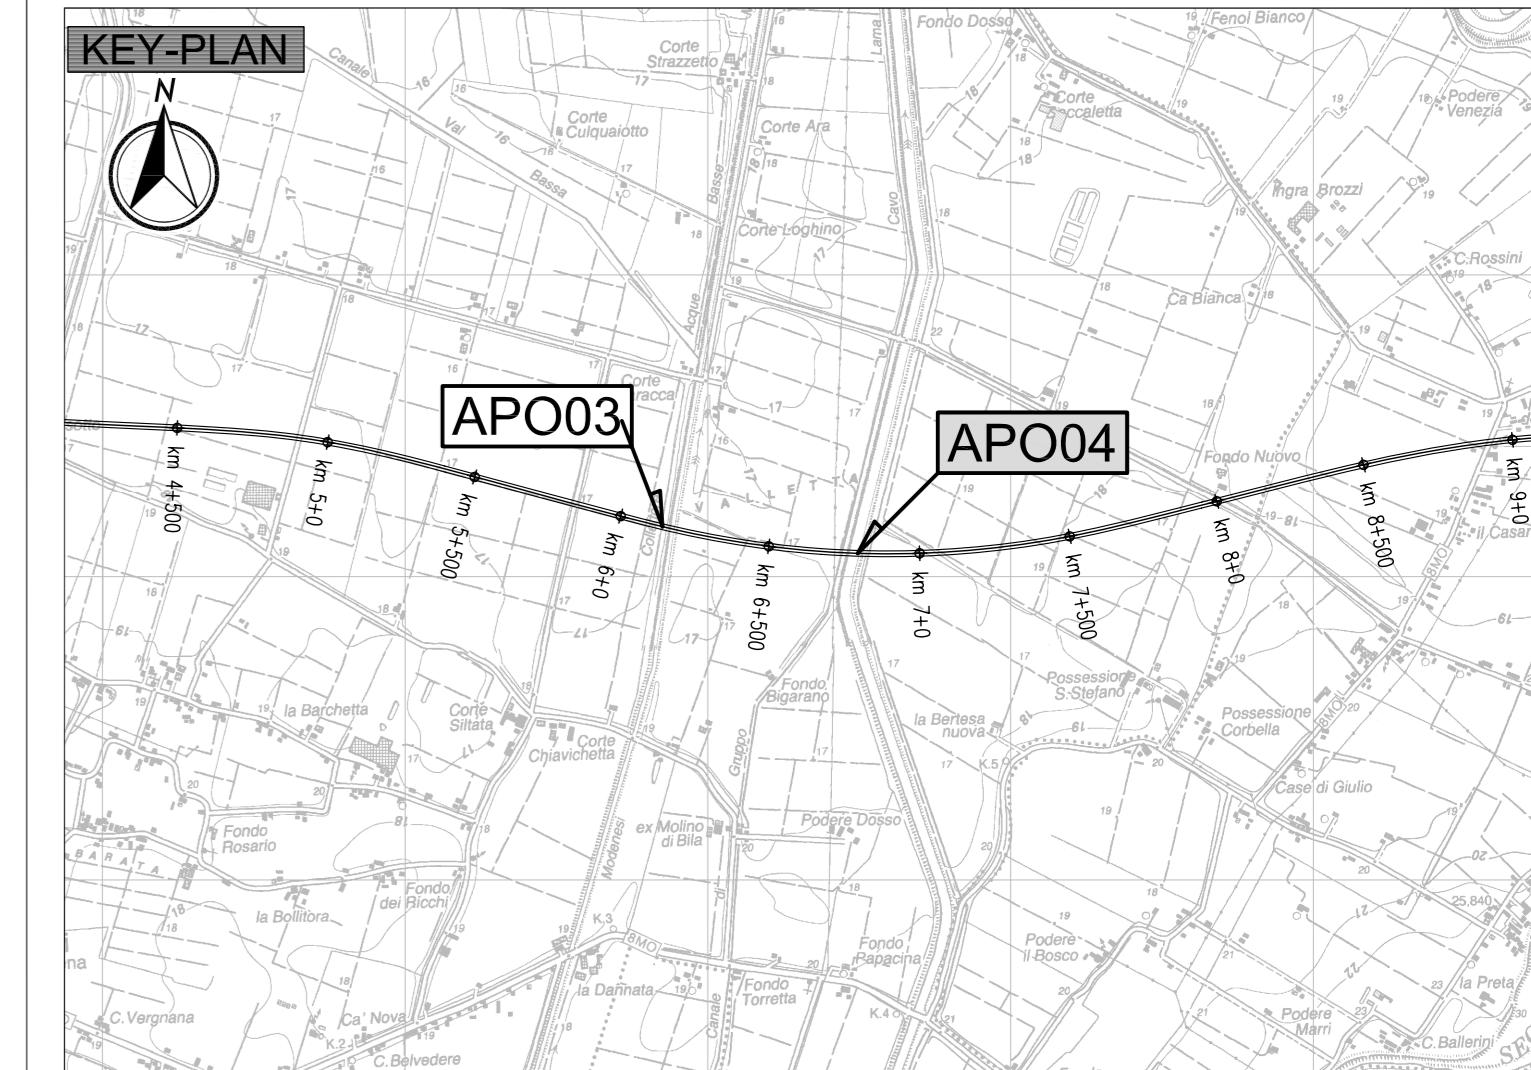


PIANTA BAGGIOLI E RITEGNI SISMICI
SCALA 1:250

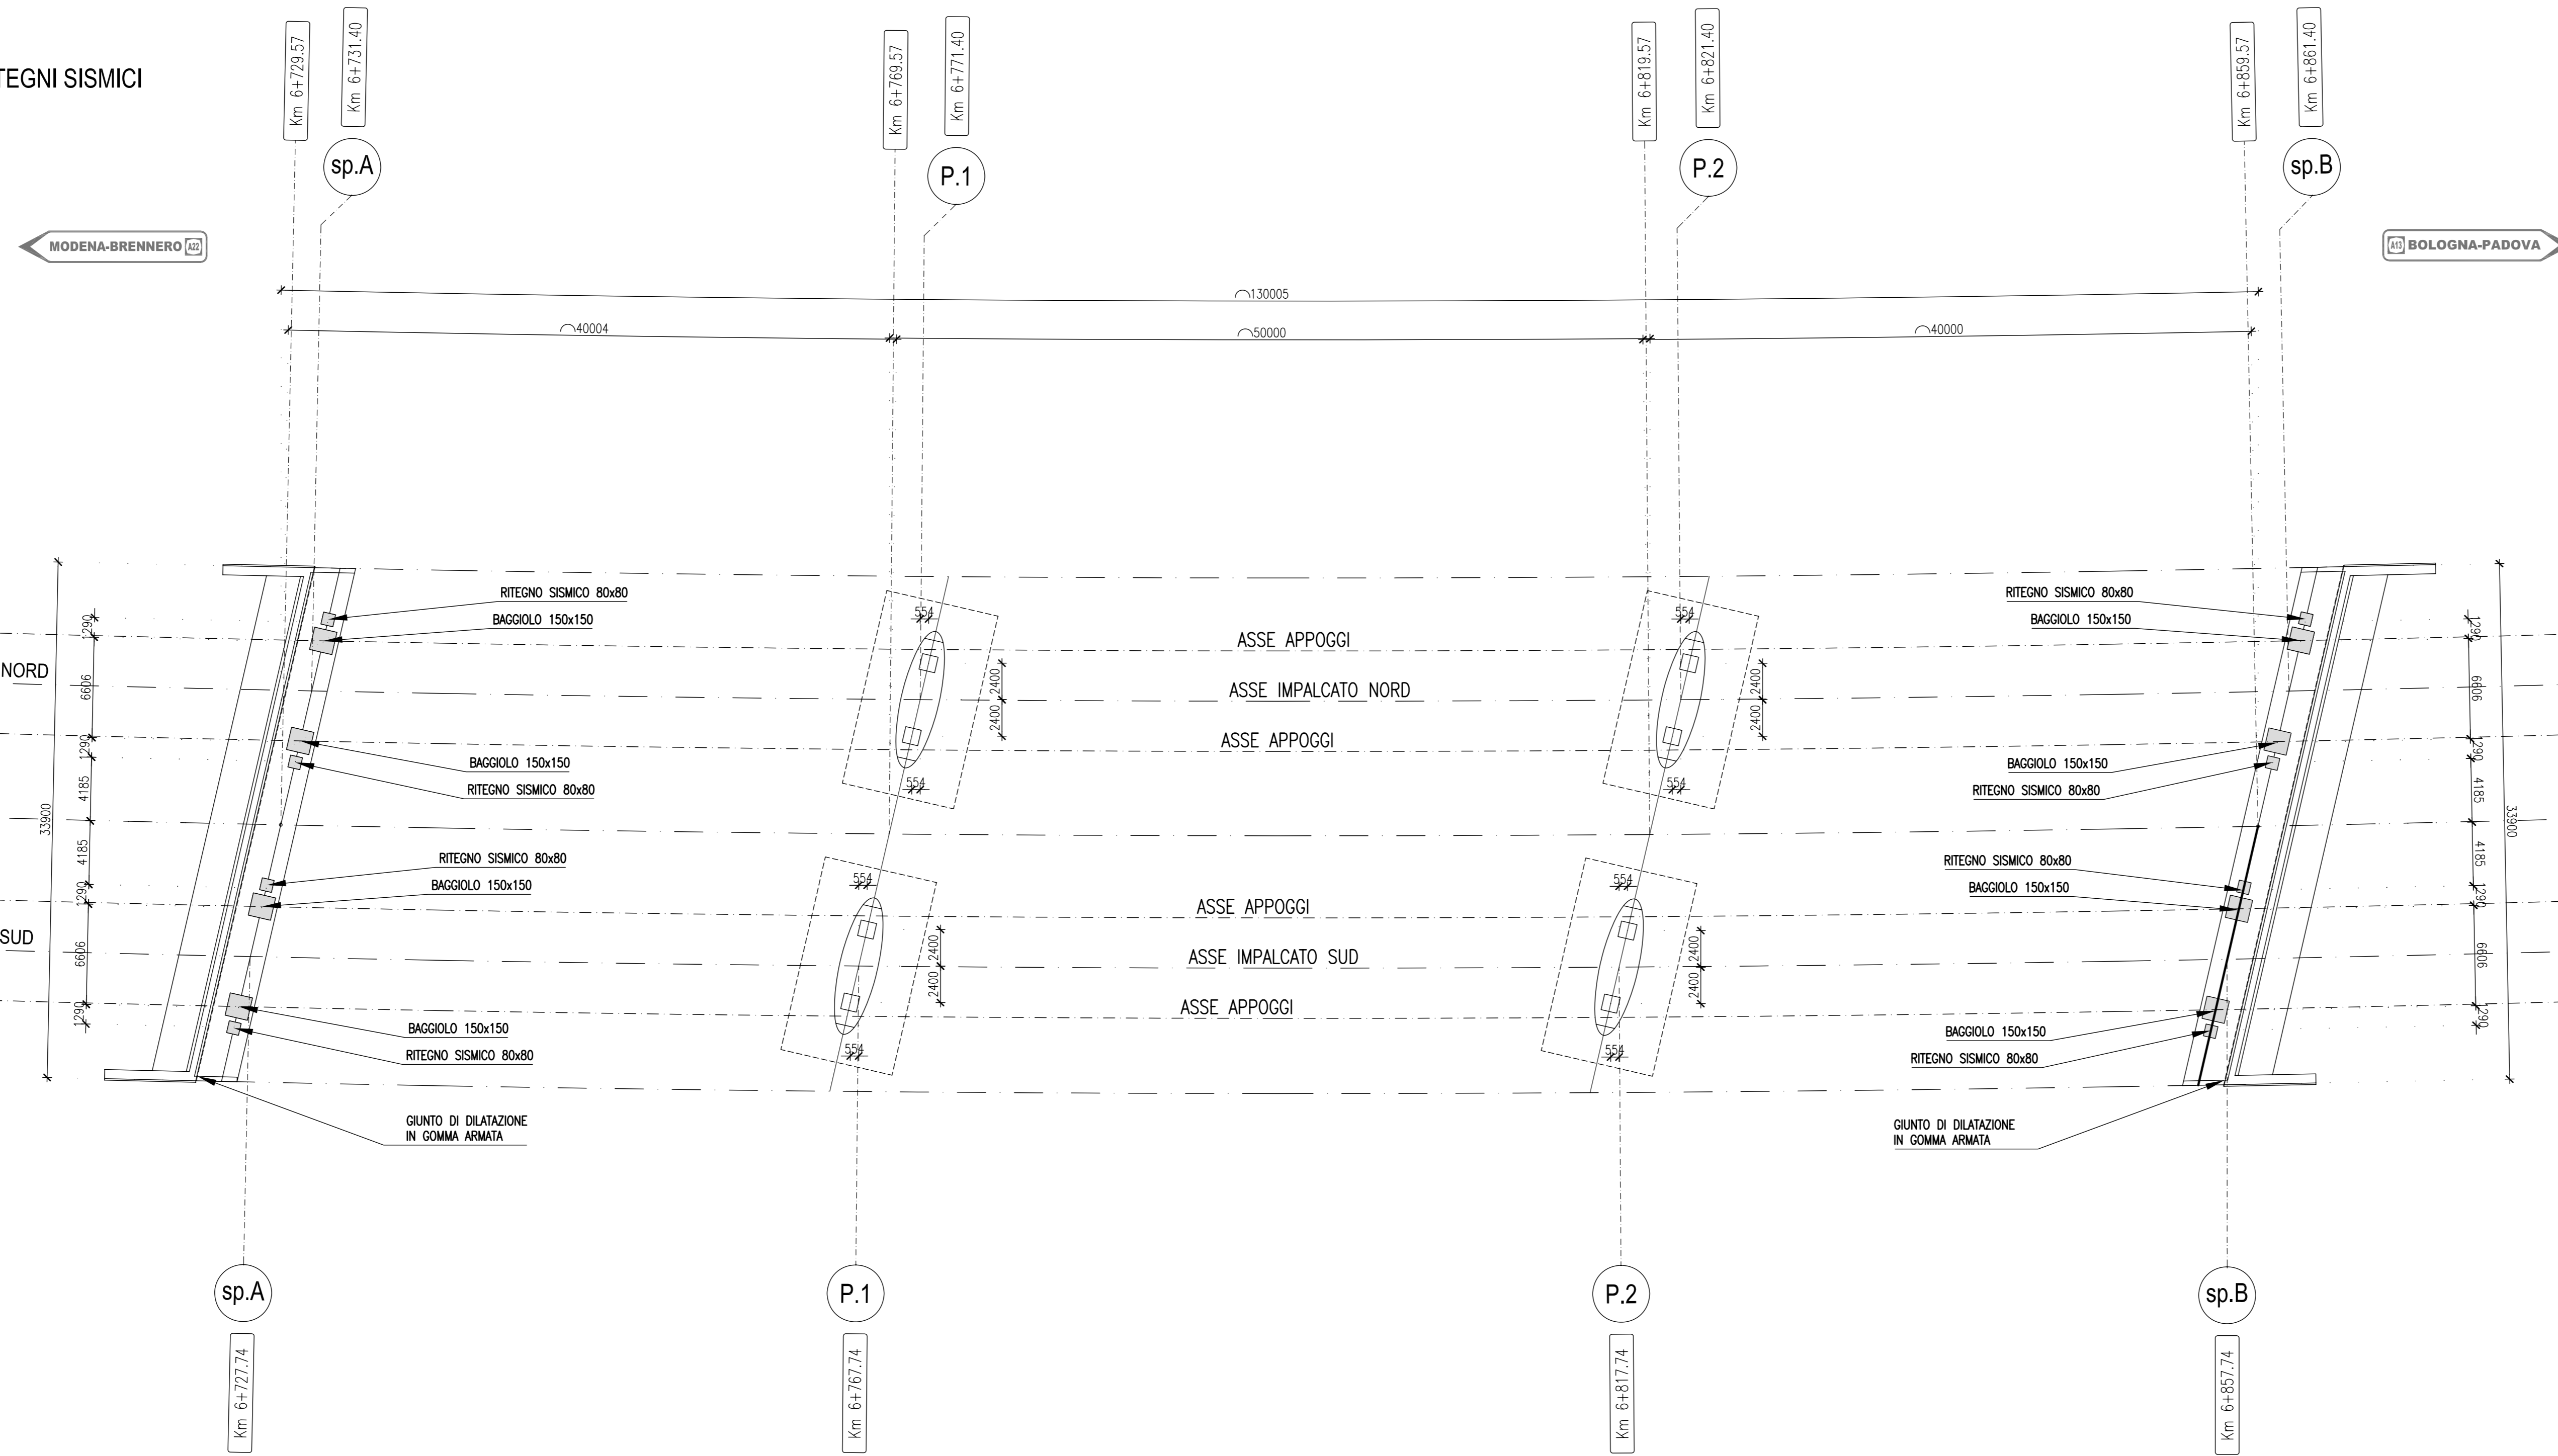

LEGENDA






ELABORATI DI RIFERIMENTO
- PD_0_A10_APO04_0_OM_PP_01 "Planimetria d'inquadramento e Prospetti"

CARATTERISTICHE DEI MATERIALI

- PD_0_0000_0000_0_GE_TB_01 "Tabella materiali e classi di esposizione calcestruzzo"

NOTE

- Dimensioni espresse in mm.
- Quote altimetriche espresse in m.
- Angoli espressi in gradi sessagesimali

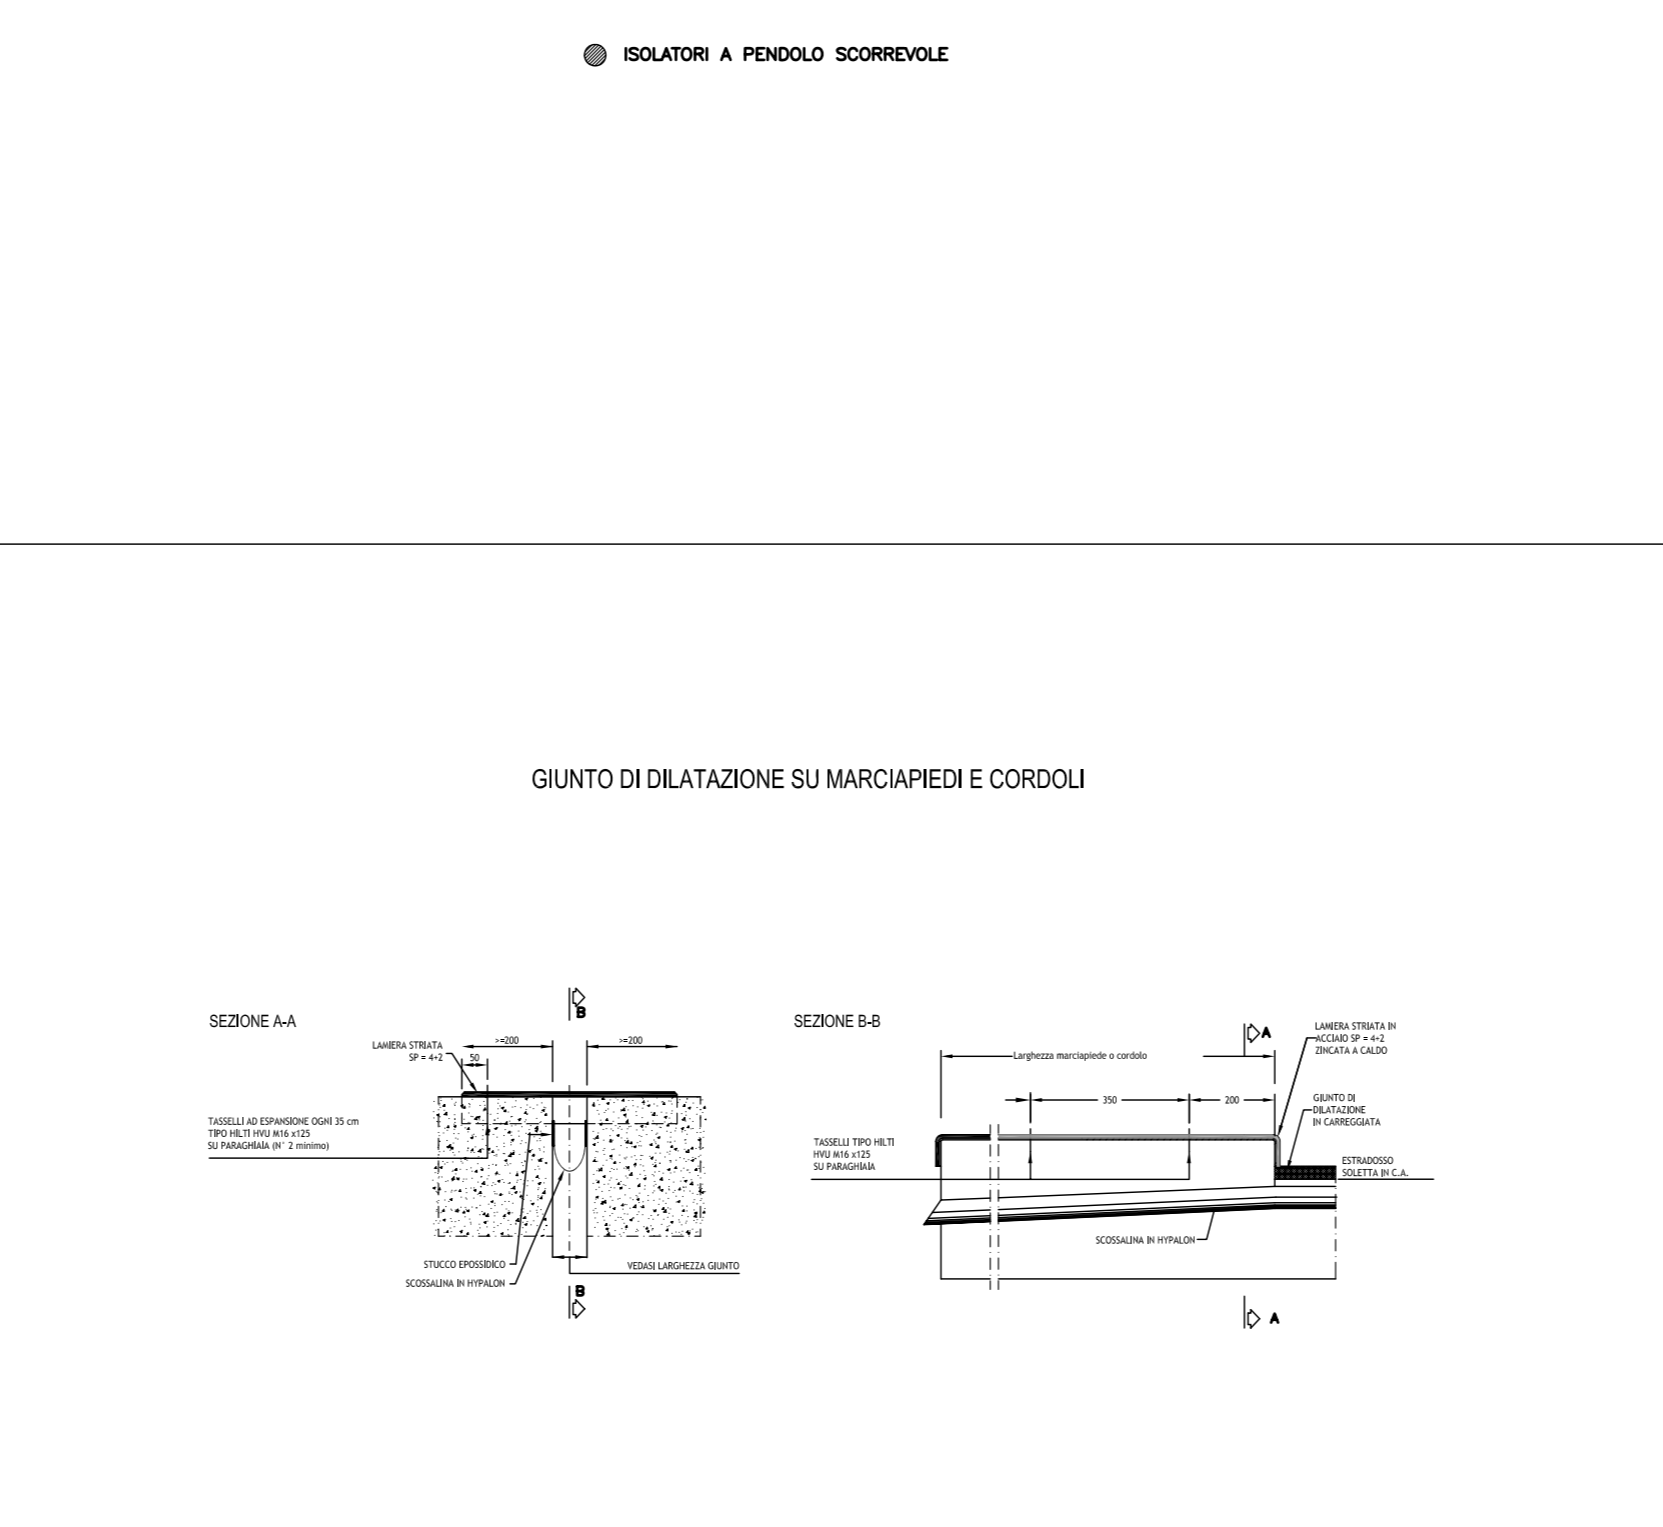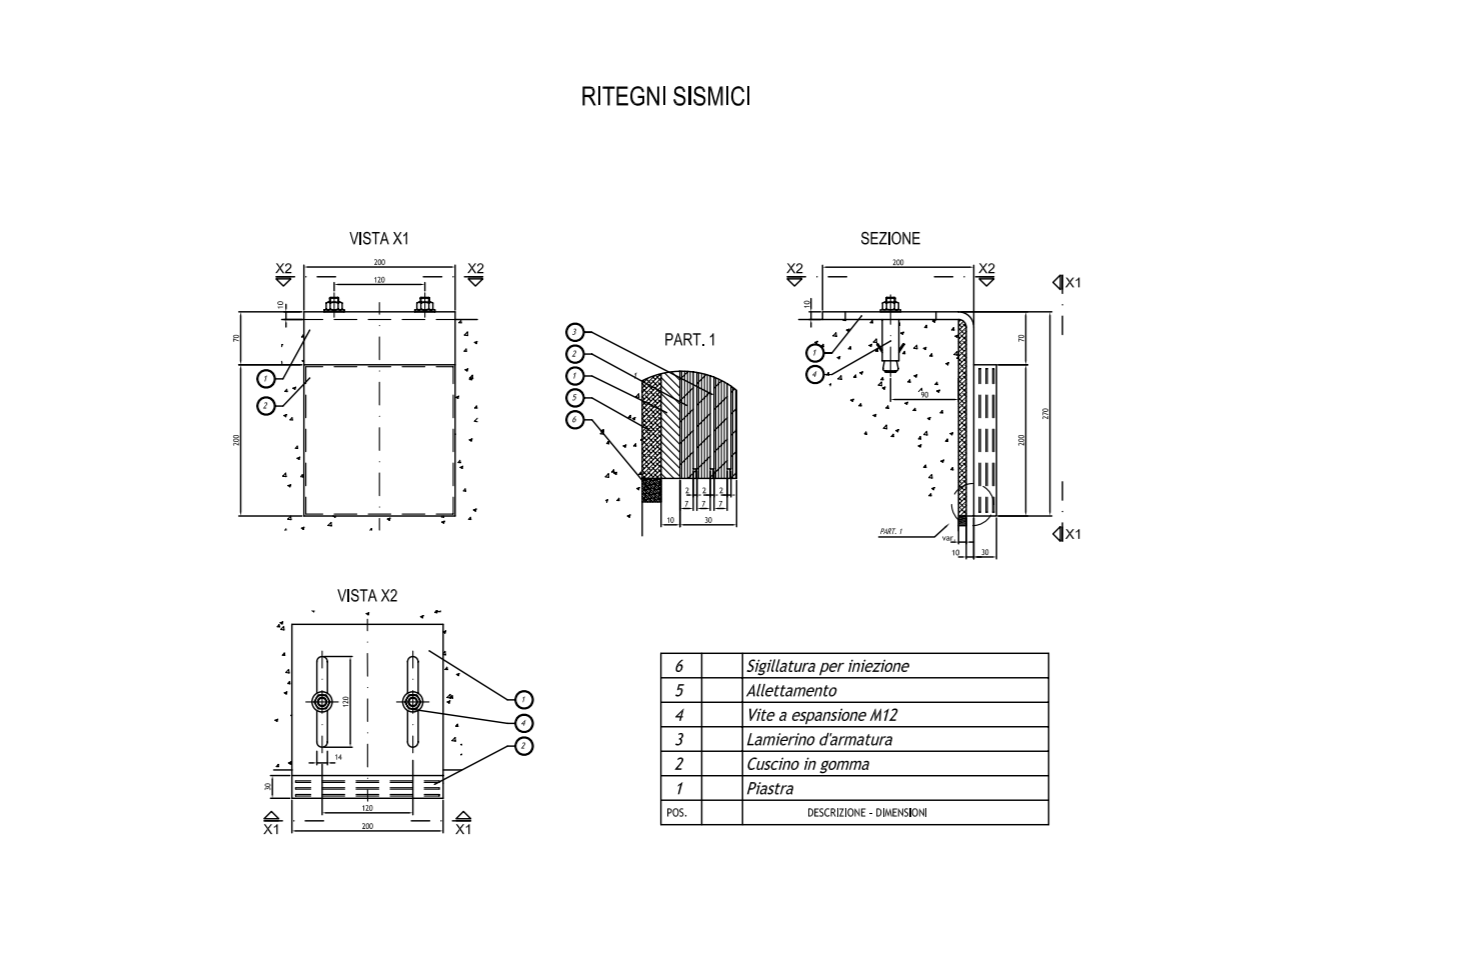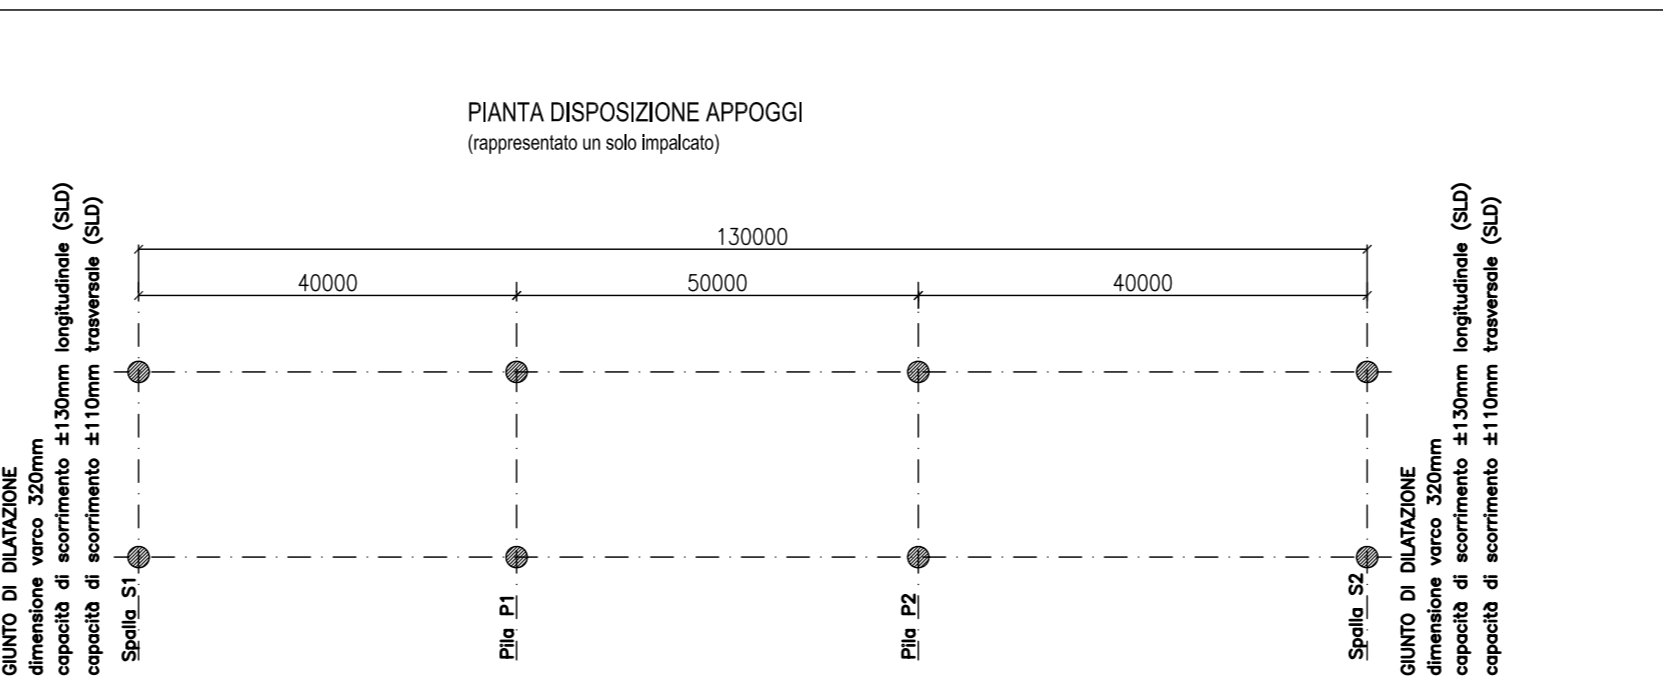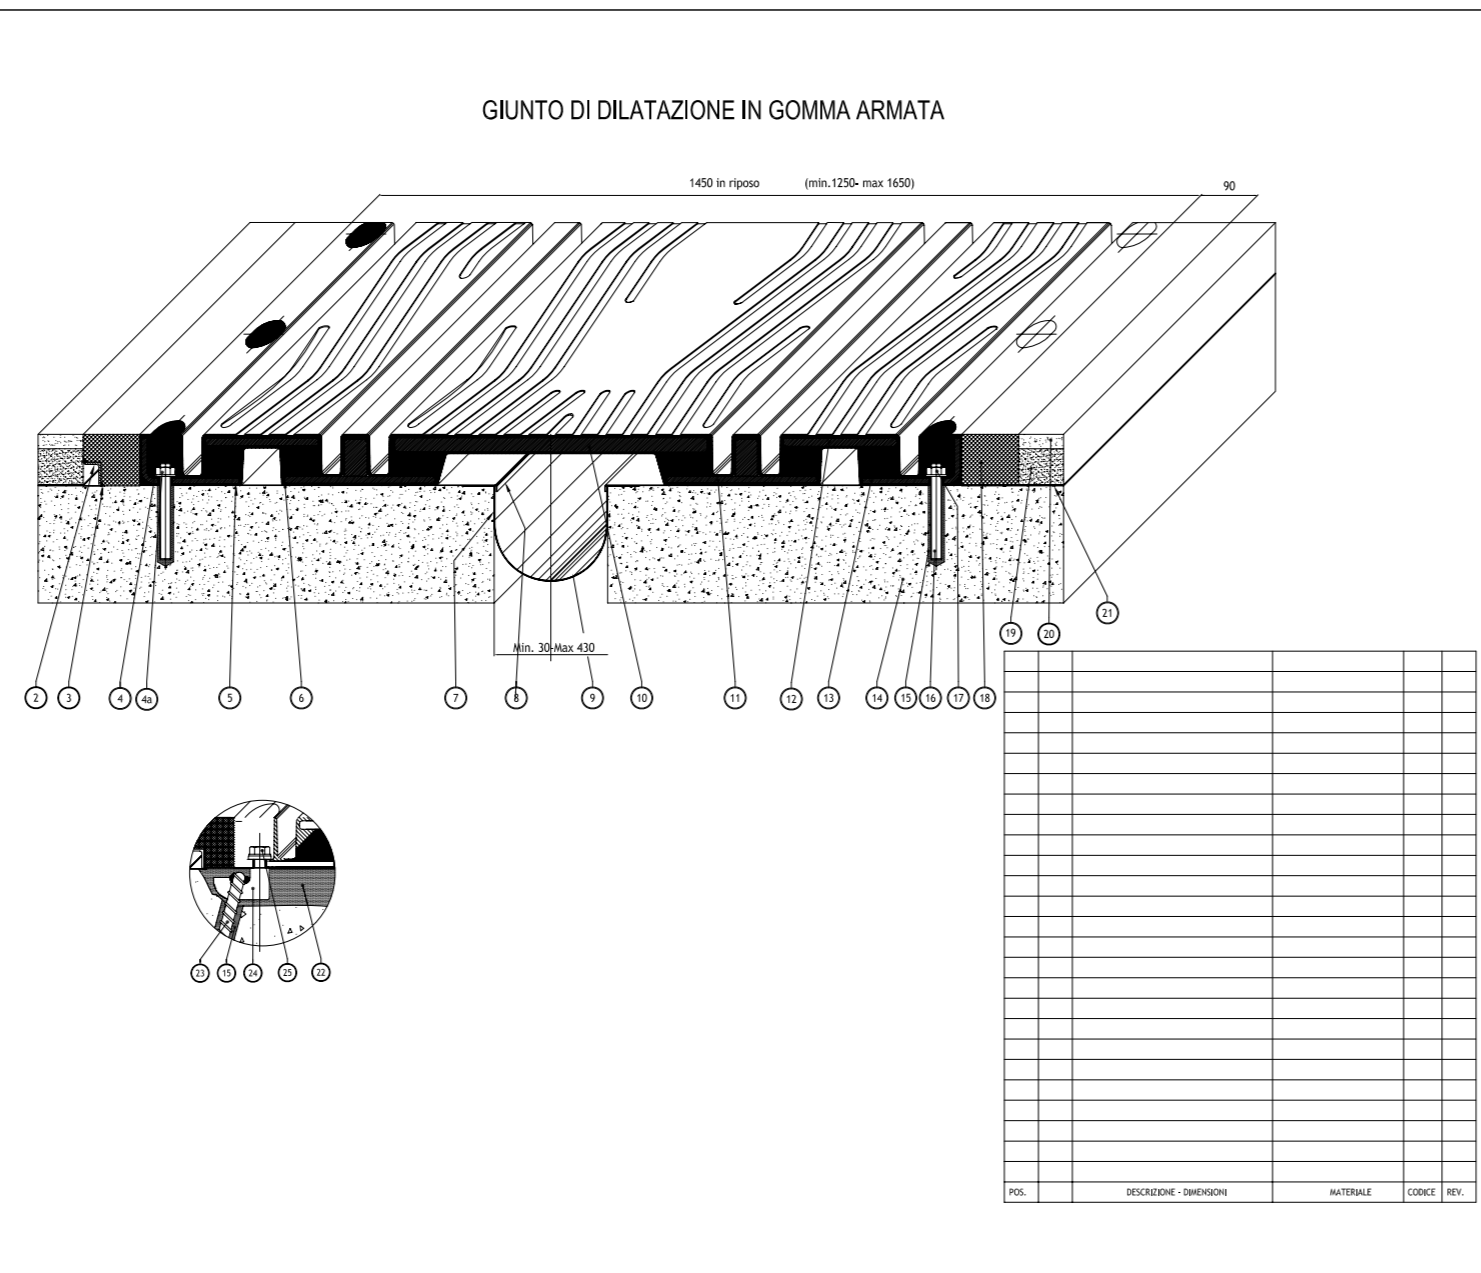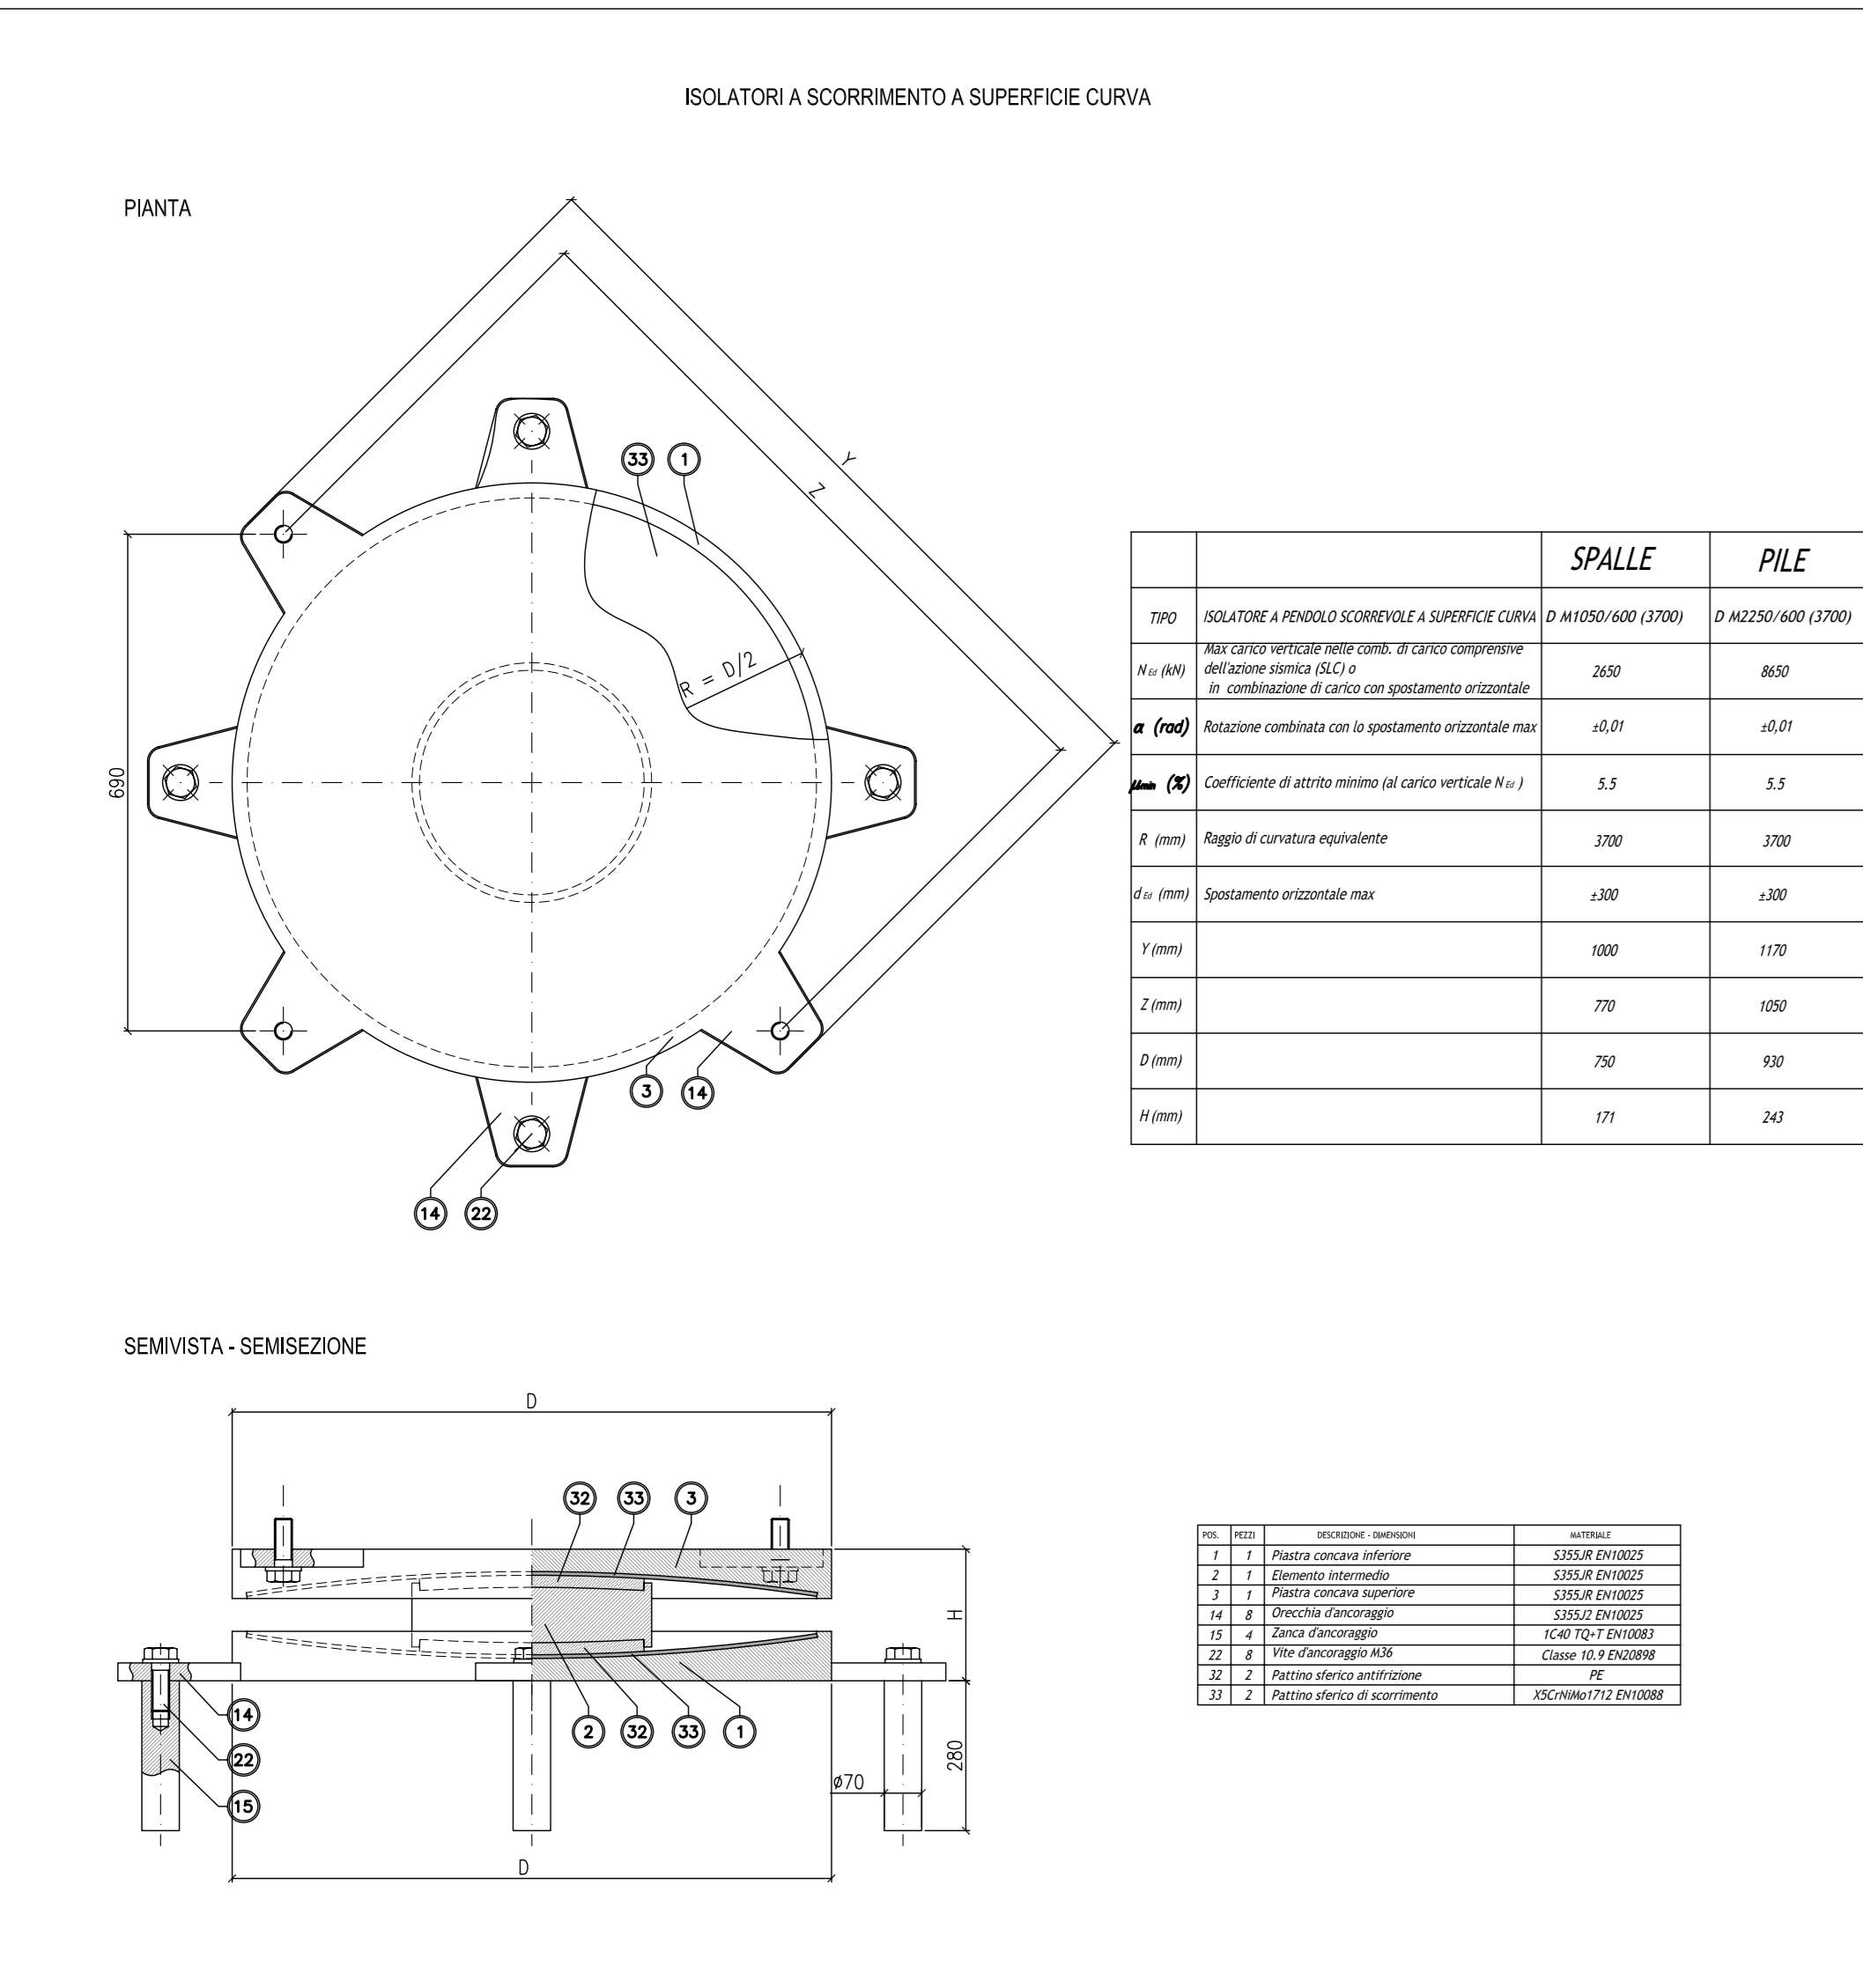

IL CONCESSIONARIO
ARC AUTOSTRADA REGIONALE CISPADANA

IL CONCESSIONARIO
Autosole Regionale

AUTOSTRADA REGIONALE CISPADANA
DAL CASELLO DI REGGIOLO-ROLO SULLA A22
AL CASELLO DI FERRARA SUD SULLA A13
CODICE C.U.P. E81B0800060009

PROGETTO DEFINITIVO

ASSE AUTOSTRADALE (COMPRESIVO DEGLI INTERVENTI LOCALI DI COLLEGAMENTO VIARIO AL SISTEMA AUTOSTRADALE)
OPERE STRUTTURALI

OPERE D'ARTE MAGGIORI - PONTI
APO04 - PONTE SUL CAVO LAMA
SISTEMA DI VINCOLAMENTO

IL PROGETTISTA
Ing. Antonello Mezzalana
Albo Ing. Bologna n° 5225 A

RESPONSABILE INTEGRAZIONE PRESTAZIONI SPECIALISTICHE
Ing. Emilio Salsi
Albo Ing. Reggio Emilia n° 945

IL CONCESSIONARIO
Autosole Regionale
Cispadana Sp.A.
Il Presidente
Giancarlo Pizzarello

17.04.2012 EMISSIONE

Strata Mezzalana Salsi

IDENTIFICAZIONE ELABORATO DESCRIZIONE

DATA 17.04.2012

REDAZIONE APPROVAZIONE

23/03/12 01/04/12 01/05/12 01/06/12 01/07/12 01/08/12 01/09/12 01/10/12 01/11/12 01/12/12

MAGGIO 2012

1:200-250