ANALISI DI COMPATIBILITA' CON IL P.P.T.R. - COMPONENTI DEI VALORI PERCETTIVI

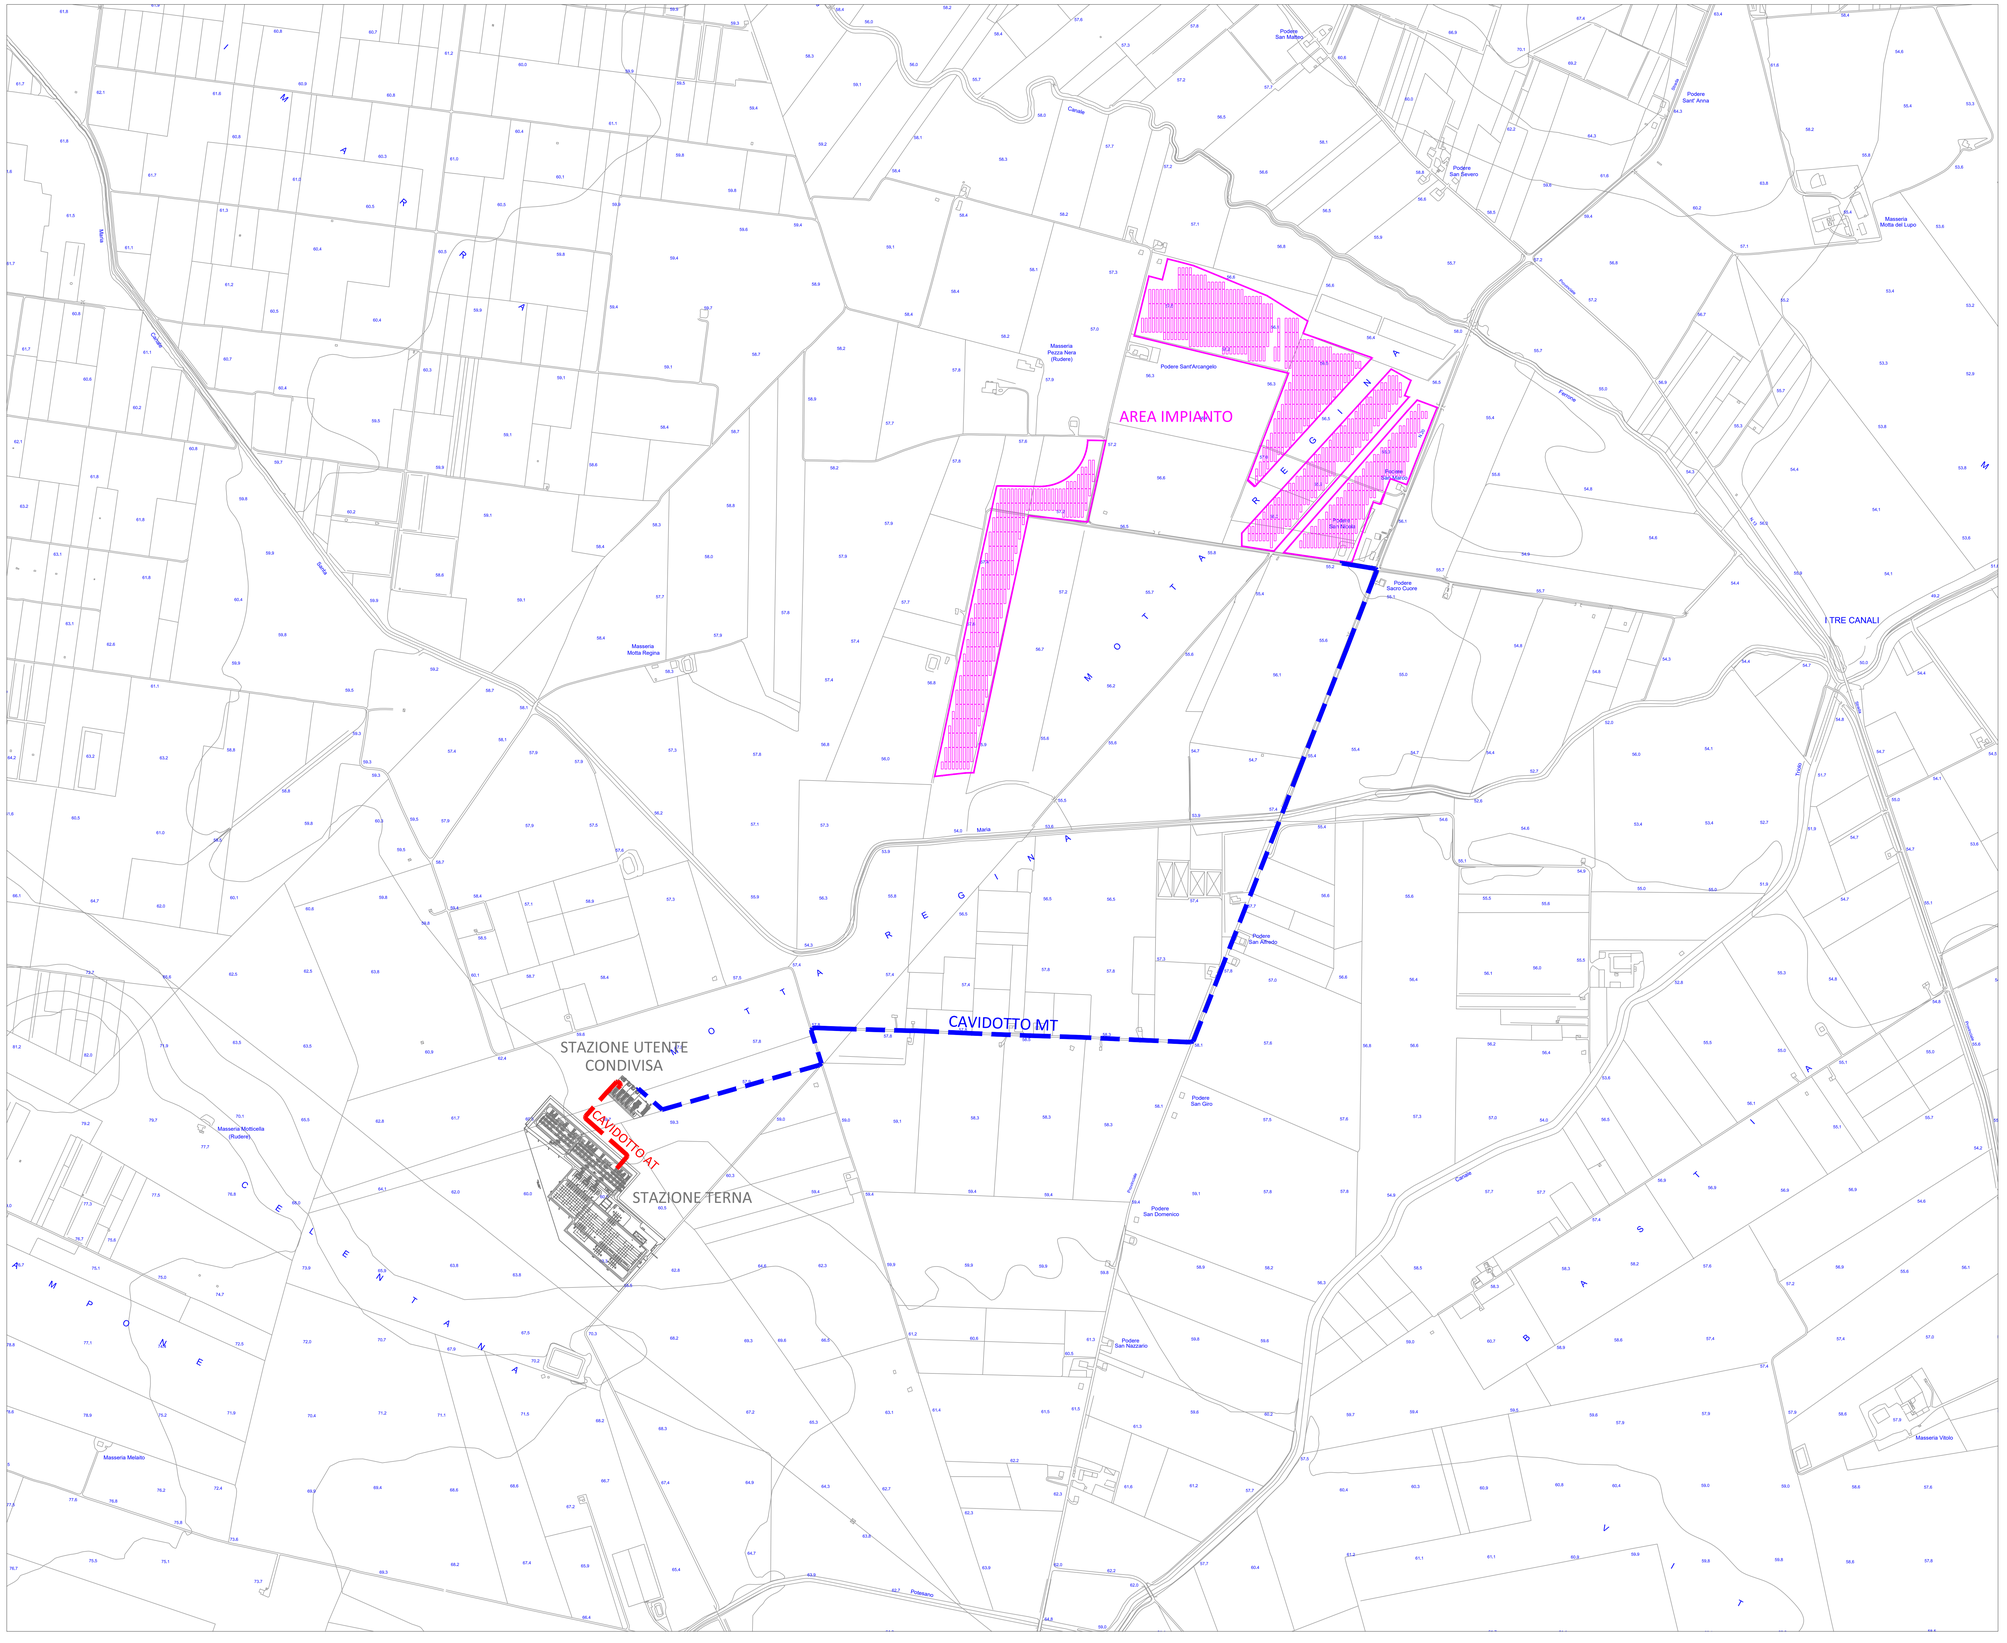

LEGENDA P.P.T.R.

- STRADE A VALENZA PAESAGGISTICA
- STRADE PANORAMICHE
- LUOGHI PANORAMICI
- CONI VISUALI

- LINEA ELETTRICA INTERRATA MT
- LINEA ELETTRICA INTERRATA AT

Comune di San Severo | *Regione Puglia* | *Provincia di Foggia*

Proponente:

PROGENERGY Solar Plant 4 s.r.l.

Sede Legale:
San Severo (FG) via F. Turati n.32
P.IVA 04300760719
Tel./Fax: 0882.445948
pec: progenergy-solar-plant4@pecraeba.it

Titolo del Progetto:

PROGETTO DI UN IMPIANTO DI ENERGIA ELETTRICA DA FONTE SOLARE FOTOVOLTAICA DELLA POTENZA NOMINALE DI 19,051 MWp DENOMINATO "RUSSI" INTEGRATO CON PIANTE DI MELOGRANO

Documento:	*Cod. Pratica:*	*Cod. Interno:*
PROGETTO DEFINITIVO	SAK3QE8	TAV.03F

Elaborato:

ANALISI DI COMPATIBILITA' CON IL P.P.T.R.

SCALA: 1:5.000

FOGLIO: 1 di 1

FORMATO: A0

Nome File ***SAK3QE8_ElaboratiGrafici***

Progettista:

dott. ing. Saverio LIOCE

Rev.	Data	Descrizione Modifiche	Redatto	Controllato	Approvato
00	Set. 2021	Istanza V.I.A. al Ministero della Transizione Ecologica	S. Lioce	S. Lioce	S. Lioce

RIPRODUZIONE VIETATA - PROPRIETA' RISERVATA