PIANTA DELL'IMPALCATO

CARPENTERIA

SCALA 1:200

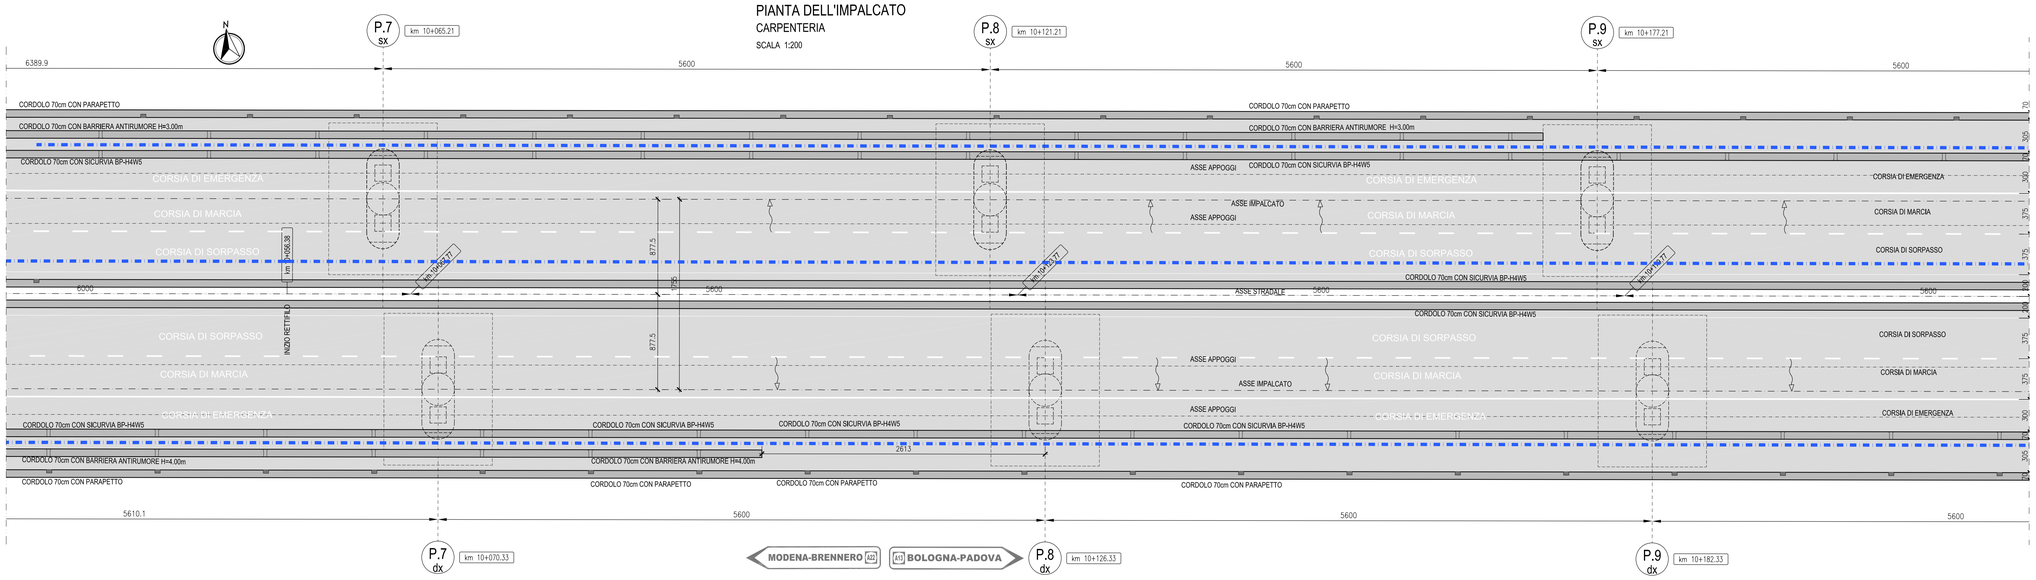

PIANTA DEGLI APPOGGI

CARPENTERIA

SCALA 1:200

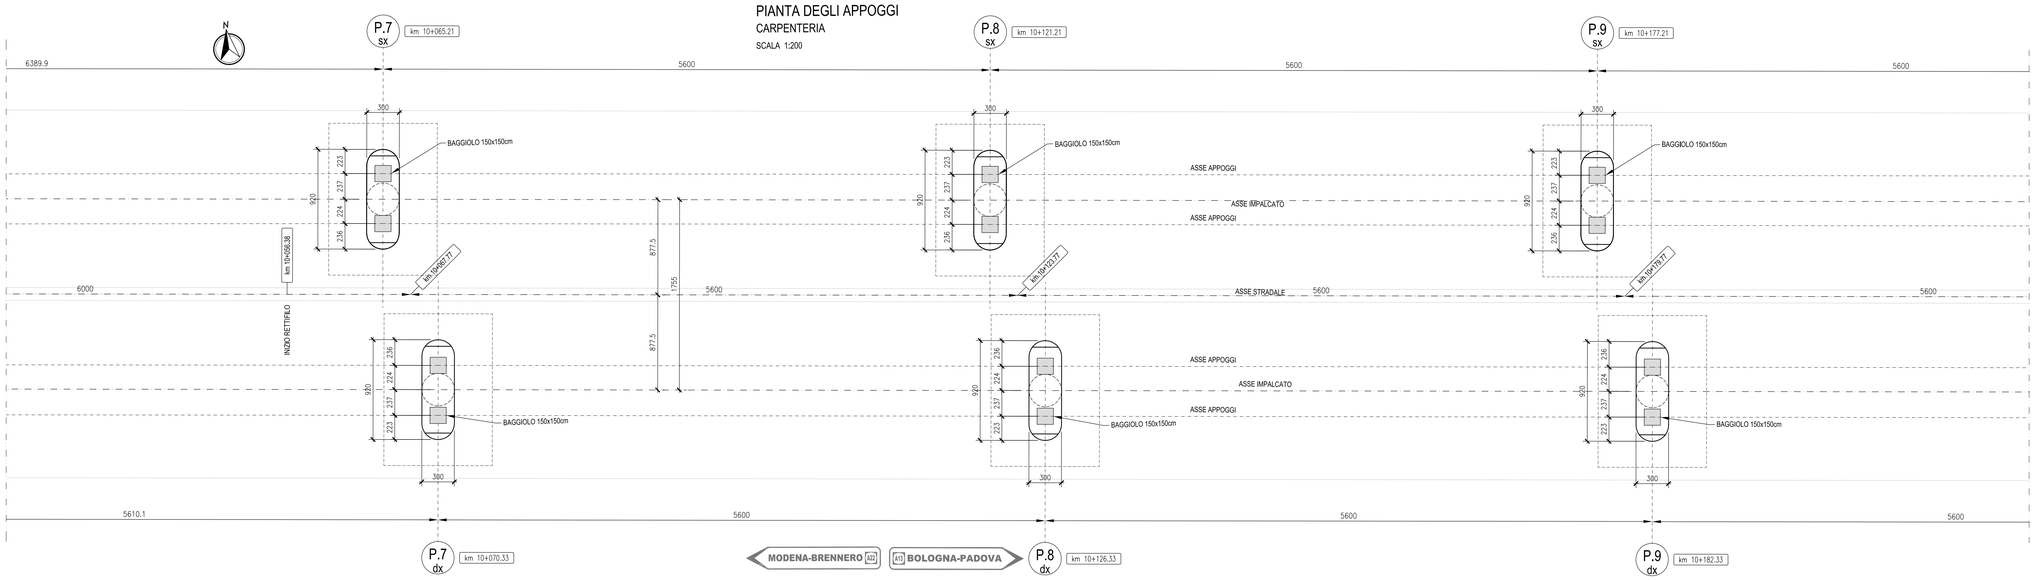

PIANTA DELLE FONDAZIONI

CARPENTERIA

SCALA 1:200

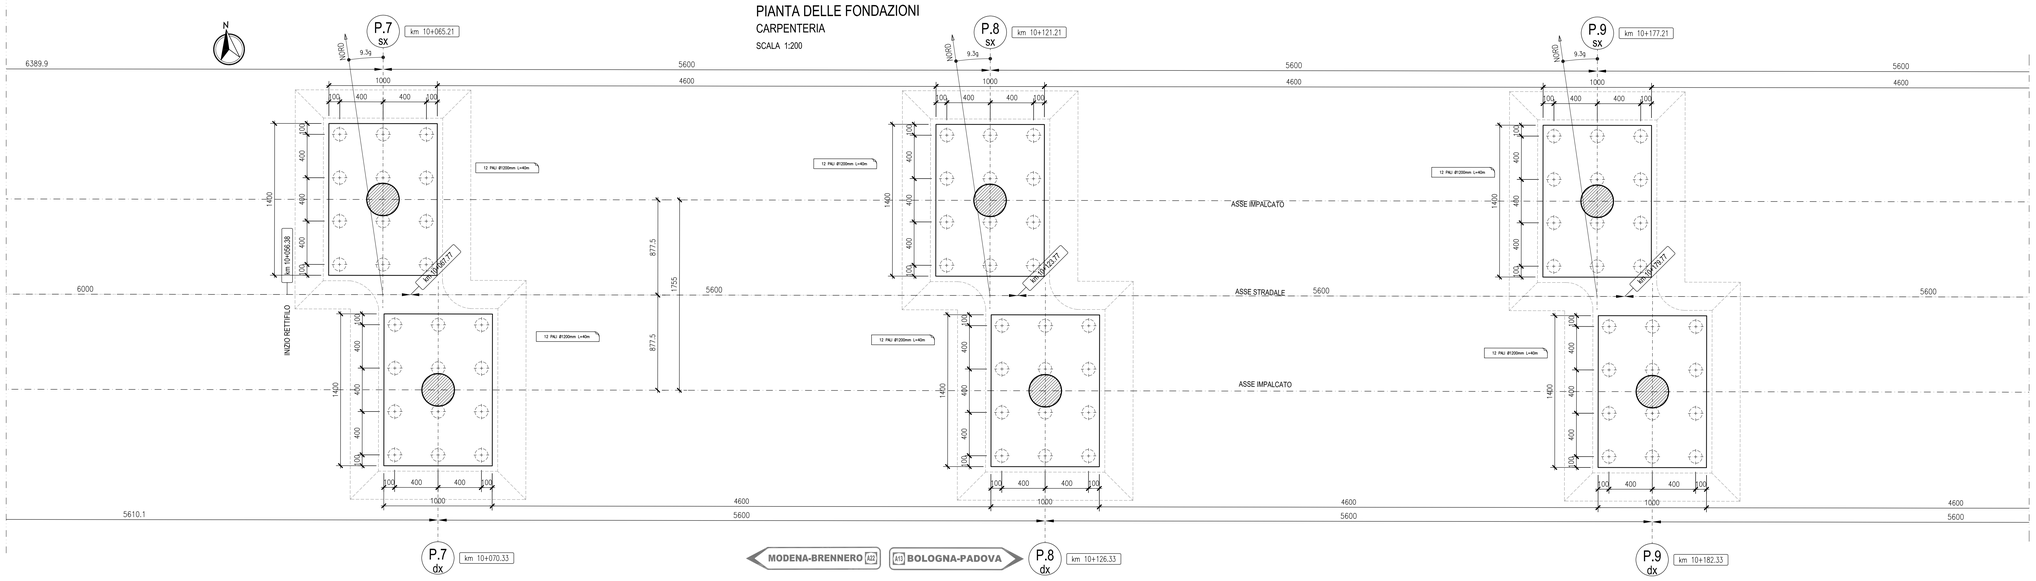
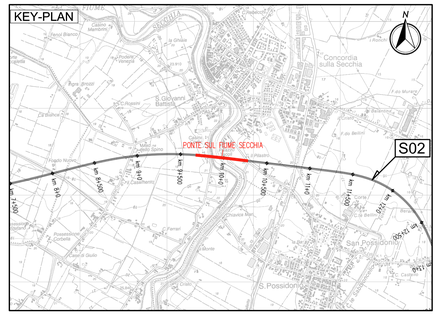
KEY-PLAN