

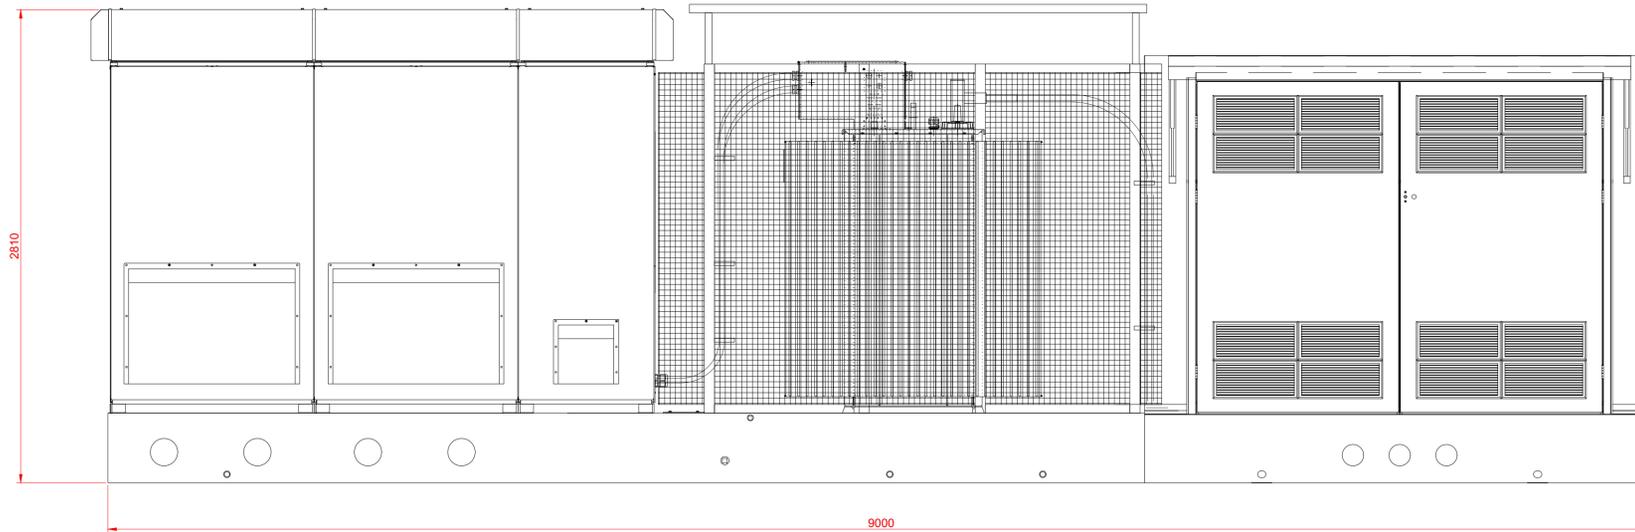


# SKID 2700 COMPATTO 3 MODULI

prospetto

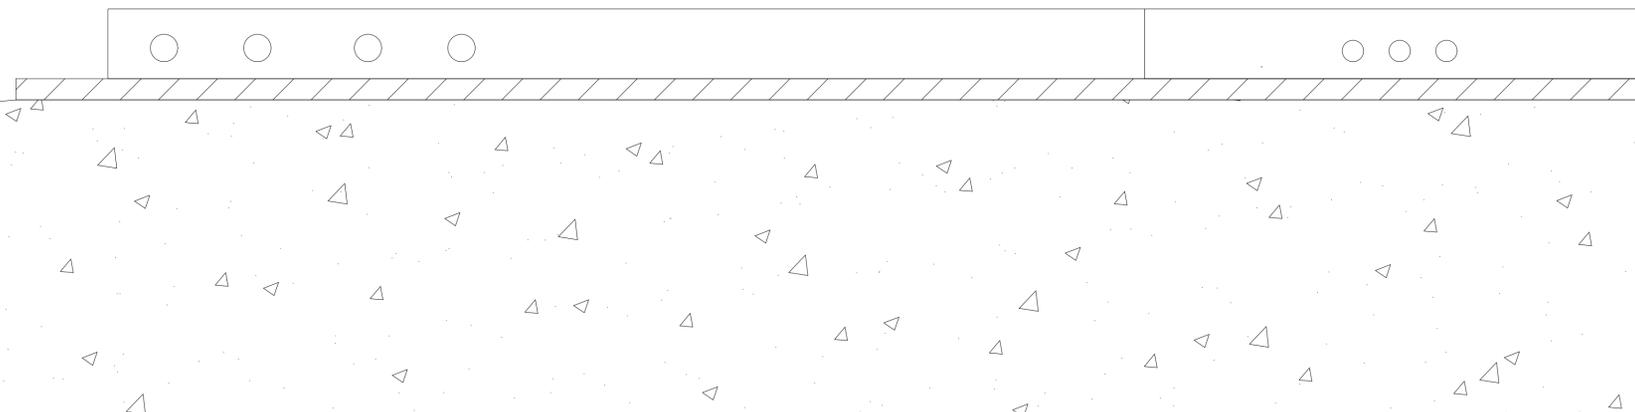

pianta

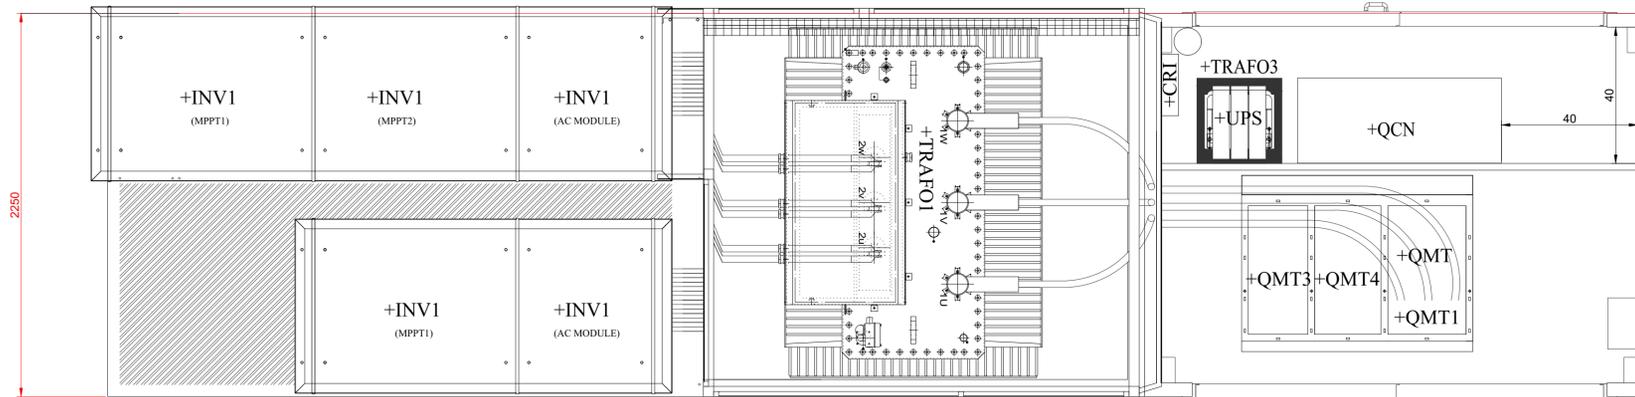

Proponente:  
**PROGONERGY**  
 Solar Plant 4 s.r.l.  
 Sede Legale:  
 San Severo (FG) via F. Turati n.32  
 P.IVA 04300760719  
 Tel./Fax: 0882.603948  
 pec: [progonergy-solar-plant@pecaruba.it](mailto:progonergy-solar-plant@pecaruba.it)



Titolo del Progetto:  
**PROGETTO DI UN IMPIANTO DI ENERGIA ELETTRICA DA FONTE SOLARE FOTOVOLTAICA DELLA POTENZA NOMINALE DI 19,051 MWp DENOMINATO "RUSSI" INTEGRATO CON PIANTE DI MELOGRANO**

Documento:	<b>PROGETTO DEFINITIVO</b>	Cod. Pratica:	<b>SAK3QE8</b>	Cod. interno:	<b>TAV.15</b>
Elaborato:	<b>PIANTA E PROSPETTI CABINE DI CONVERSIONE E TRASFORMAZIONE</b>			SCALA:	<b>1:200</b>
				FOGLIO:	<b>1 di 1</b>
				FORMATO:	<b>A1</b>

Nome File: **SAK3QE8\_Elaboratigrafici**  
 Progettista: *dot. ing. Saverio LIOCE*  


01					
00	Sett. 2021	Istanza V.I.A. al Ministero della Transizione Ecologica		A. Marolla	S. Lioce
Rev.	Data	Descrizione Modifiche		Redatto	Controllato

REPRODUZIONE VIETATA - PROPRIETA' RISERVATA