PIANTA IMPALCATO METALLICO (VISTA PIATTABANDE SUPERIORI)

CARPENTERIA

SCALA 1:200

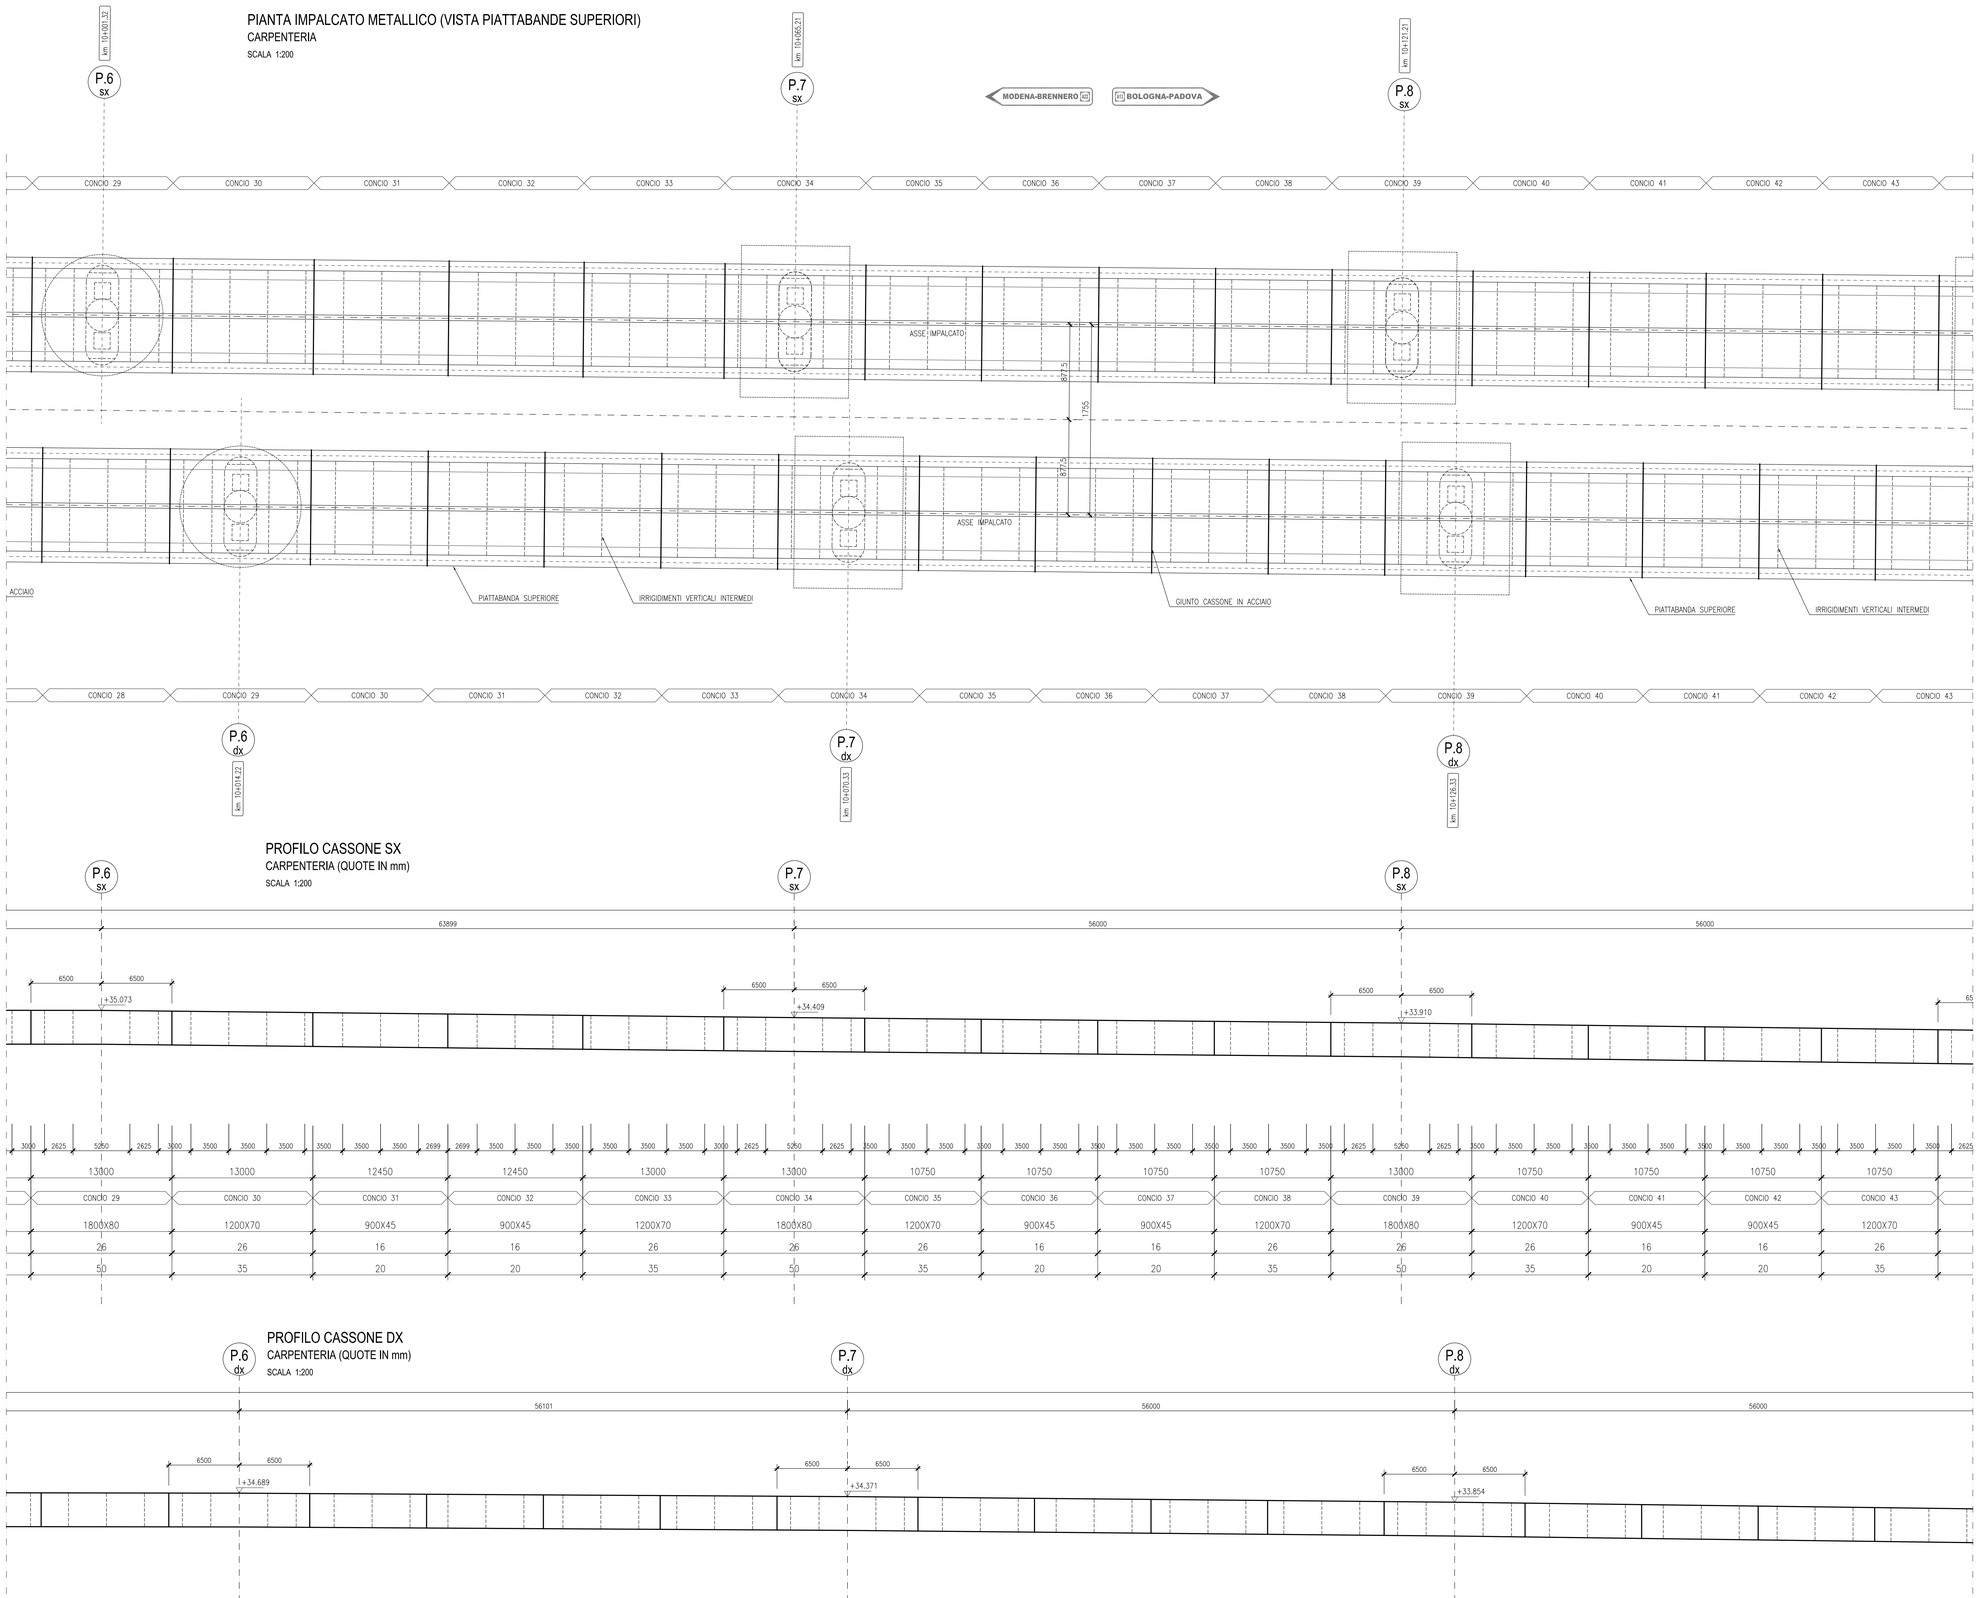

PROFILO CASSONE SX

CARPENTERIA (QUOTE IN mm)

SCALA 1:200

PROFILO CASSONE DX

CARPENTERIA (QUOTE IN mm)

SCALA 1:200

scala di stampa 1:1
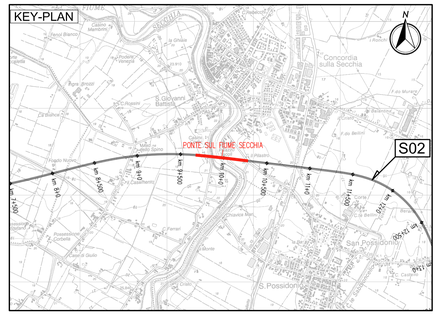
KEY-PLAN