


- LEGENDA:**
- CABINA DI PARALLELO E PROTEZIONE LINEA PRINCIPALE 30KV
  - CABINATO DI TRASFORMAZIONE IN CAMPO 0.8KV/30KV
  - RECINZIONE
  - POZZETTO MT 1.60x1.00x1.00 con chiusura in ghisa carrabile
  - POZZETTO BT 1.00x1.00x1.00 con chiusura in ghisa carrabile
  - STRADA DI SERVIZIO INTERNA
  - CAVIDOTTO IMPIANTI SPECIALI
  - TELECAMERA TVCC IR
  - APPARECCHIO DI ILLUMINAZIONE LED IP 65 SU PALO
  - APPARECCHIO DI ILLUMINAZIONE LED IP 65 A PARETE
  - POZZETTO IMPIANTI SPECIALI
- TRACKER S2 MODULI (2 STRINGHE 26 MODULI 0.455KW)  
 TRACKER 26 MODULI (1 STRINGA 26 MODULI 0.455KW)  
 TRACKER 13 MODULI (1/2 STRINGA 13 MODULI 0.455KW)
- STORAGE 1000KVA

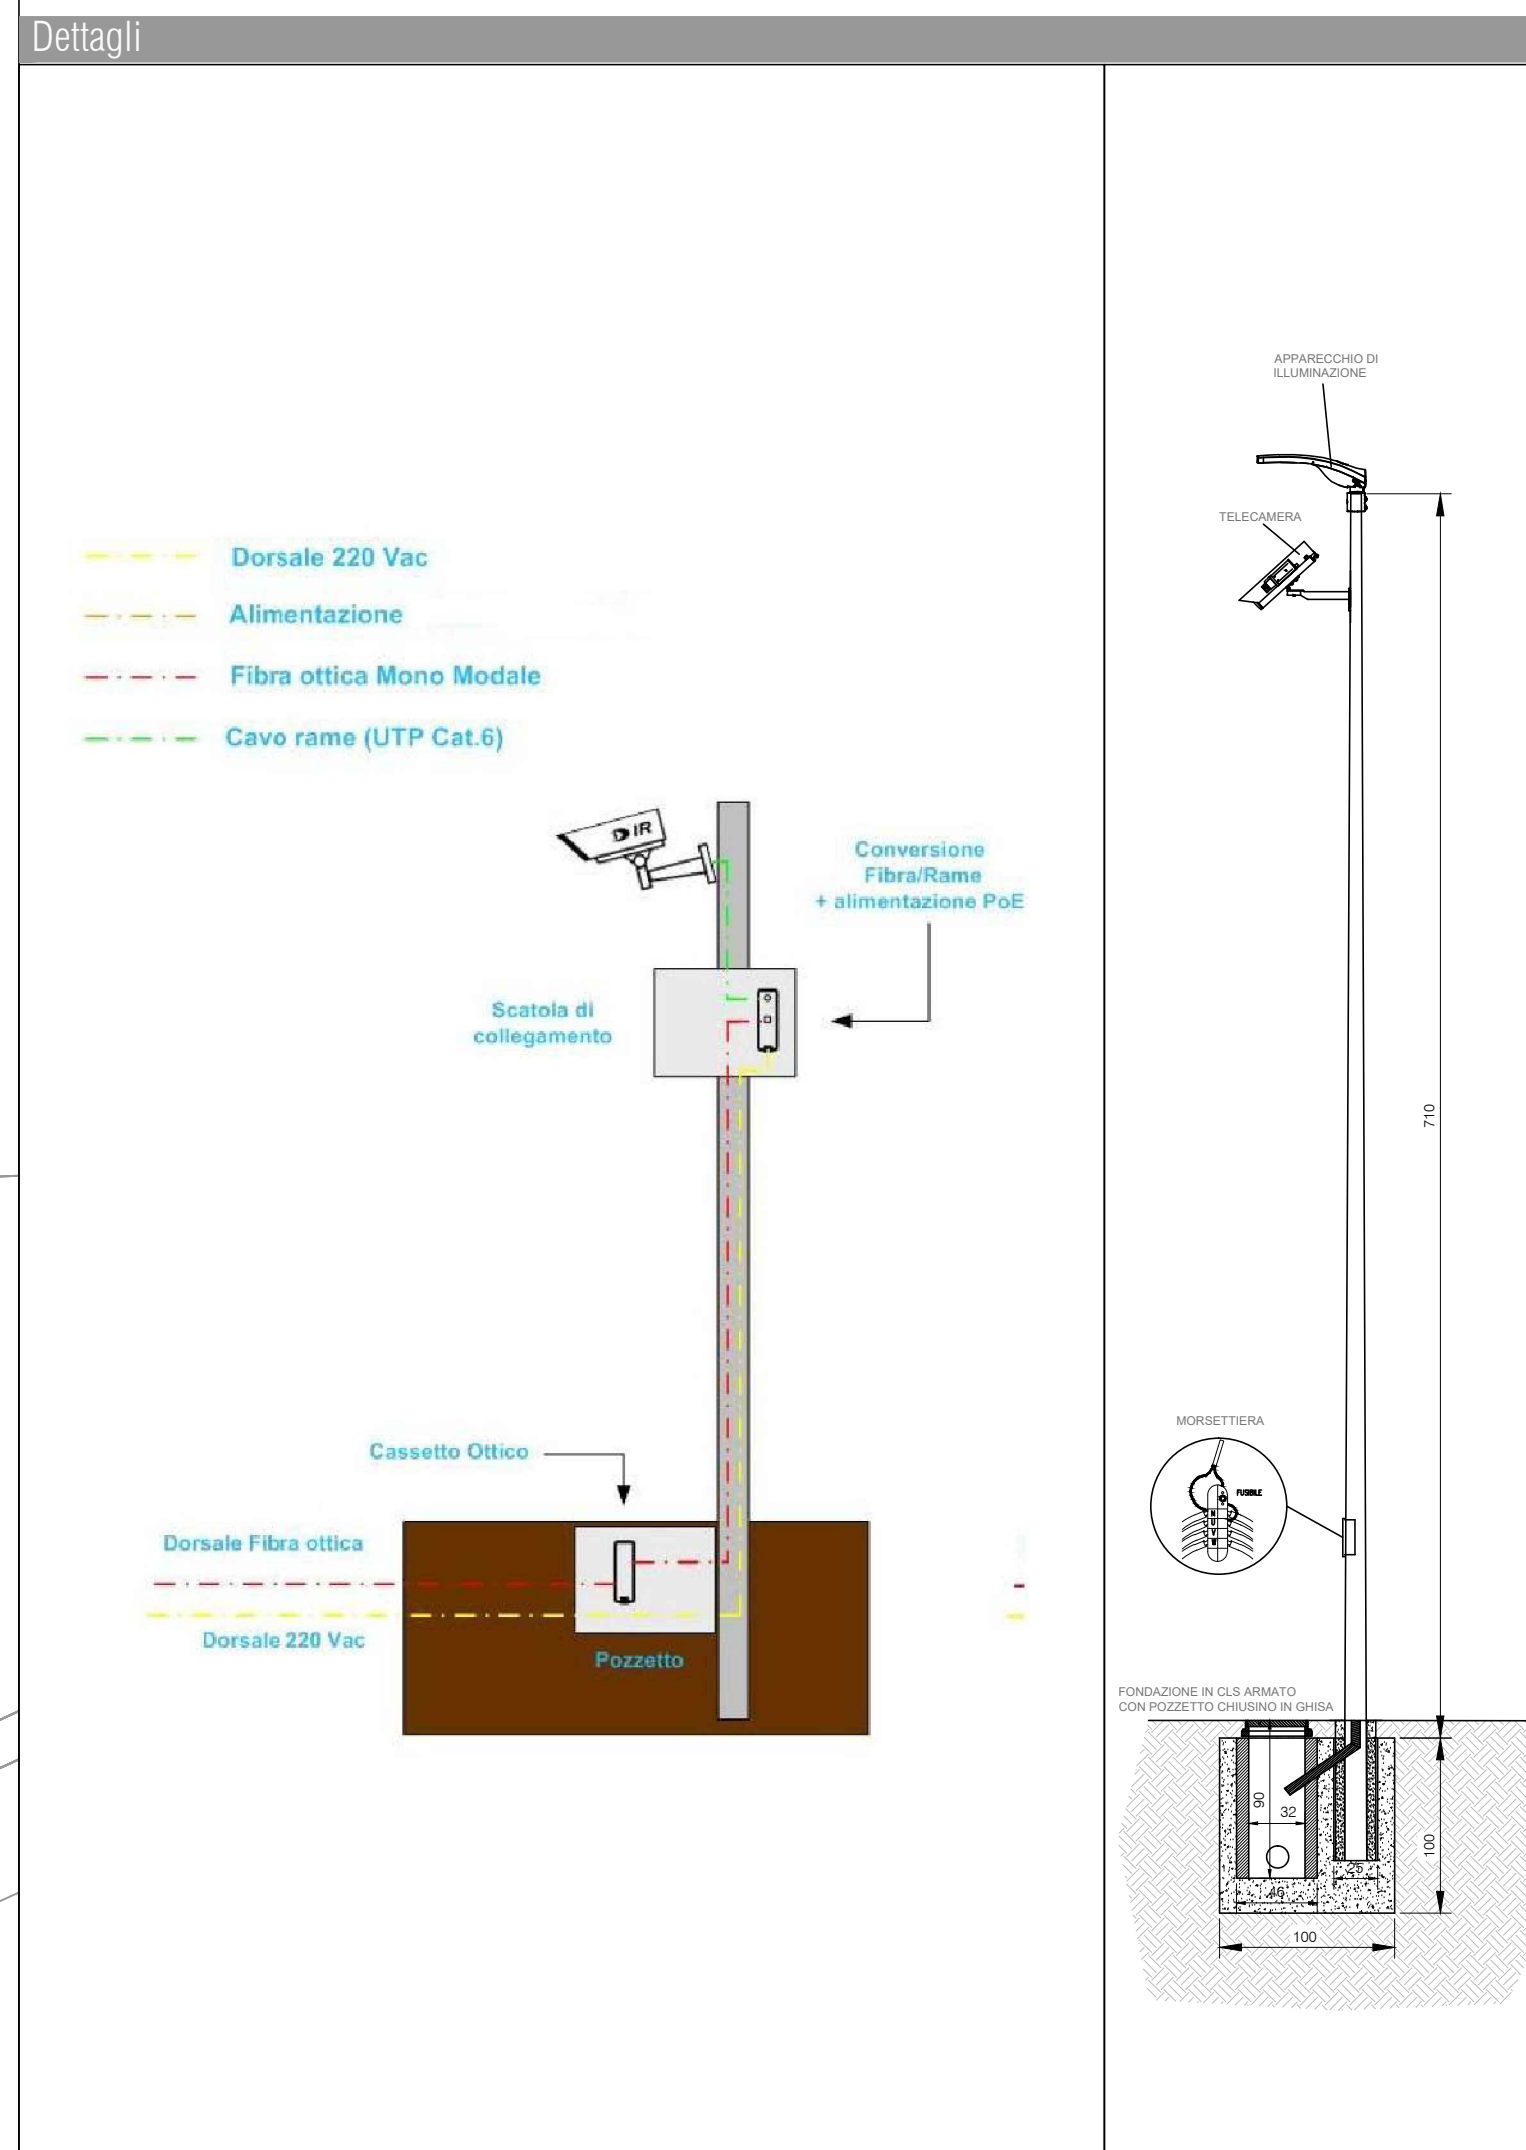

Galleria Passarella, 1 - 20122 Milano - Italy  
 Tel. +39 02 2749000  
 Fax +39 02 2749000  
 Tel. +39 02 2749000  
 Tel. +39 02 2749000  
 www.heliopolis.it  
 info@heliopolis.it  
 © Heliopolis s.p.a. - Milano 0348510003

COMITENTE:  
**ASELLUS S.R.L.**  
 via Mercato, 3, 20121 - Milano (MI)

NOVE COMMISSE:  
**CONSTRUZIONE ED ESERCIZIO IMPIANTO AGROVOLTAIICO AVENTE POTENZA IN IMMISSIONE PARI A 15.3 MW E POTENZA MODULI PARI A 19.97 MWp CON RELATIVO COLLEGAMENTO ALLA RETE ELETTRICA IMPIANTO 03**

STATO DI AVANZAMENTO COMMISSE:  
**PROGETTO DEFINITIVO PER AUTORIZZAZIONE UNICA**  
 CODICE COMMISSE:  
 HE 18 0019

PROGETTISTA:  
**ORDINE DEGLI INGEGNERI DELLA PROV. DI TRENTO**  
 dott. Ing. **ALBERTO ALBUZZI**  
 ISCRIZIONE ALBO N. 2455

COLLABORATORE: Ing. Cesare Masini

CONSULENTE:  
**Ambiente:**  
 Ing. Angelo Volpe  
 via G. Cesare, 3  
 37021 - Trento (TN)  
**Geologia e geotecnica:**  
 Dott. Geol. Carlo Fucini  
 corso G. Garibaldi, 27  
 37100 - Trento (TN)  
**Impatto acustico:**  
 Dott. Gian Marco Scarsella  
 C. del Restano n° 45  
 37014 Gossolengo (BN)

**Studi pedo-agronomici e feunologici:**  
 Dr. Antonio Frati  
 via S. Margherita, 7  
 37021 - Torre Sanza (Suzanna) (BN)  
**Idraulica:**  
 Dott. Giulio Angelo Invernizzi  
 via L. Anselmi n° 101, 7  
 70043 Monopoli (BA)

SOCIETA':  
**Layout impianto illuminazione perimetrale e videosorveglianza**

SCALA: 1:1.000  
 DATA: APRILE 2021  
 NOME FILE: RUGG377\_Elaborazione\_GBA\_02\_9\_PDF  
 TAVOLA: DIE.PL03/9

N. REV.	DATA	REVISIONE	ELABORATO	VERIFICATO	VALIDATO
0	04/2021	Emesso	C. Masini	A. Albuzzi	N. Zucchi