

LEGENDA


Demolizioni:

- CABINATO DI TRASFORMAZIONE IN CAMPO 0,8kV/20kV
- STRADE INTERNE
- TVCC
- INVERTER DC/AC 175kW
- RECINZIONE
- ILLUMINAZIONE ESTERNA
- TRACKER 28 MODULI (1STRINGA 28 MODULI 0,4kW)
- TRACKER 14 MODULI (1STRINGA 14 MODULI 0,4kW)
- CABINA DI CONSEGNA - CABINA UTENTE
- LINEA MT 30kV DI CONNESSIONE
- STORAGE

STAZIONE UTENTE

Opere da NON demolire (in quanto proprietà e-distribuzione):
- SE ERCHIE

PLANIMETRIA OPERE DI DEMOLIZIONE GENERATORE - SCALA 1:5000

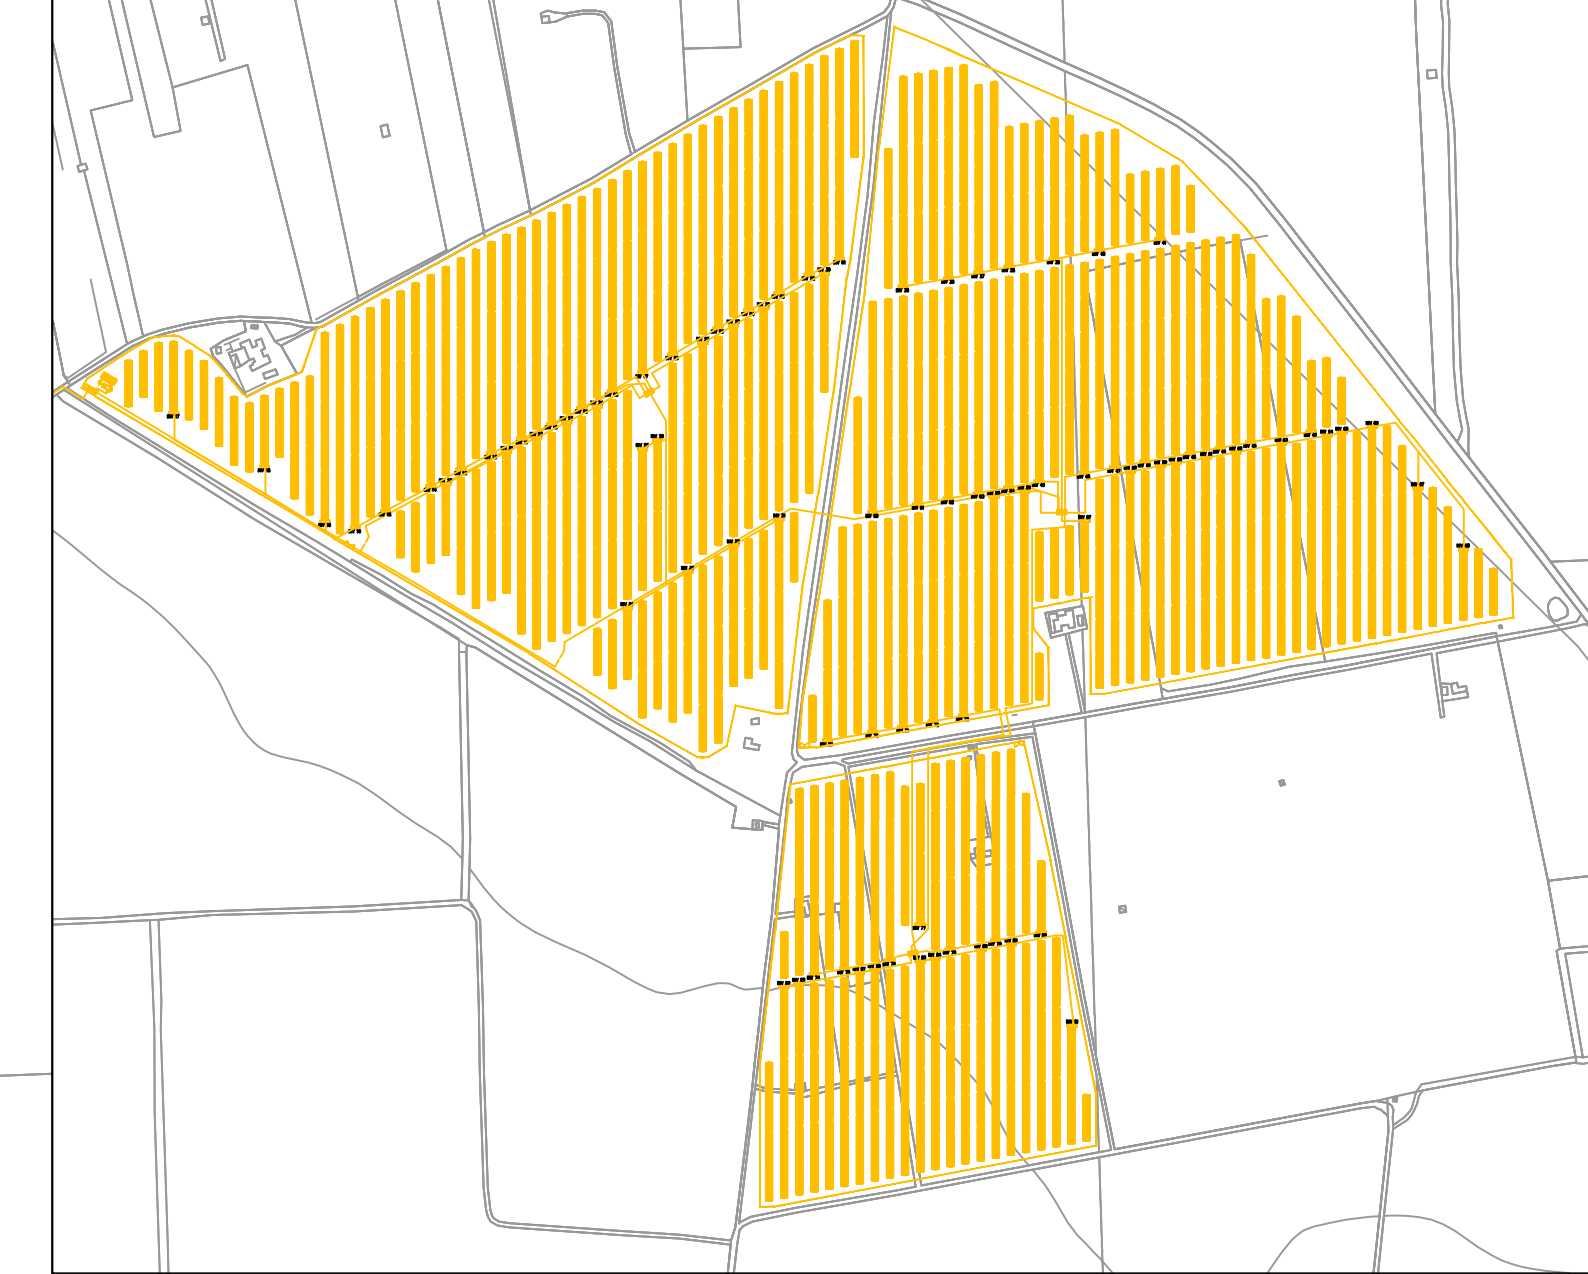

PLANIMETRIA DEMOLIZIONI D'INSIEME - SCALA 1:20.000



Heliopolis

Galleria Passarella, 1 - 20122 Milano - Italy
Tel. +39 02 2749000
Via S. Felice, 10/B - 00151 Torino - Italy
Tel. +39 011 5102100
www.heliopolis.it
info@heliopolis.it
© Heliopolis, p. tra s. r. l. Milano 0348510093

COMITENTE:
ASELLUS S.R.L.
via Mercato, 3, 20121 - Milano (MI)

NOVE COMMISSE:
COSTRUZIONE ED ESERCIZIO IMPIANTO AGROVOLTAICO AVENTE POTENZA IN IMMISSIONE PARI A 15,3 MW E POTENZA MODULI PARI A 19,97 MWp CON RELATIVO COLLEGAMENTO ALLA RETE ELETTRICA IMPIANTO 03

STATO DI AVANZAMENTO COMMESA:
PROGETTO DEFINITIVO PER AUTORIZZAZIONE UNICA

CODICE COMMISSE:
HE 18 0019

PROGETTISTA:
ORDINE DEGLI INGEGNERI DELLA PROV. DI TRENTO
dott. Ing. **AGOSTINO BILUZZI**
ISCRIZIONE ALBO N. 2455

COLLABORATORE: Ing. Cesare Maselli

CONSULENTE:
Ambiente: Ing. Angelo Volpe
77020 - Brennero (BZ)
Geologia e geotecnica: Dott. Geol. Carlo Fochetto
corso G. Garibaldi, 27
22100 - Sondrio (BS)
Impatto acustico: Dott. Gian Marco Scarsella
C. del Restano n° 45
72014 Grottole (BN)

Studi pedo-agronomici e fitopatologici: Dr. Antonio Frilli
via S. Margherita, 3
72020 - Santeramo Tezze (TV)
Idraulica: Dott. Luca Sestini Susanna (BR)
Dott. Luca Sestini Susanna
via L. Anselmi n° 10, 7
70043 Monopoli (BA)

OGGETTO:
13 PIANO DI DISMISSIONE
Planimetria opere di demolizione

SCALA: Varie
DATA: APRILE 2021

NOVE FILE:
BUJG377_ElaboratoGrafico_13_01.PDF
TAVOLA: **DPD_PL04**

N. REV.	DATA	REVISIONE	ELABORATO	VERIFICATO	VALIDATO
0	04/2021	Emesso	C. Maselli	A. Biluzzi	N. Zucchi