




Sezione: 1

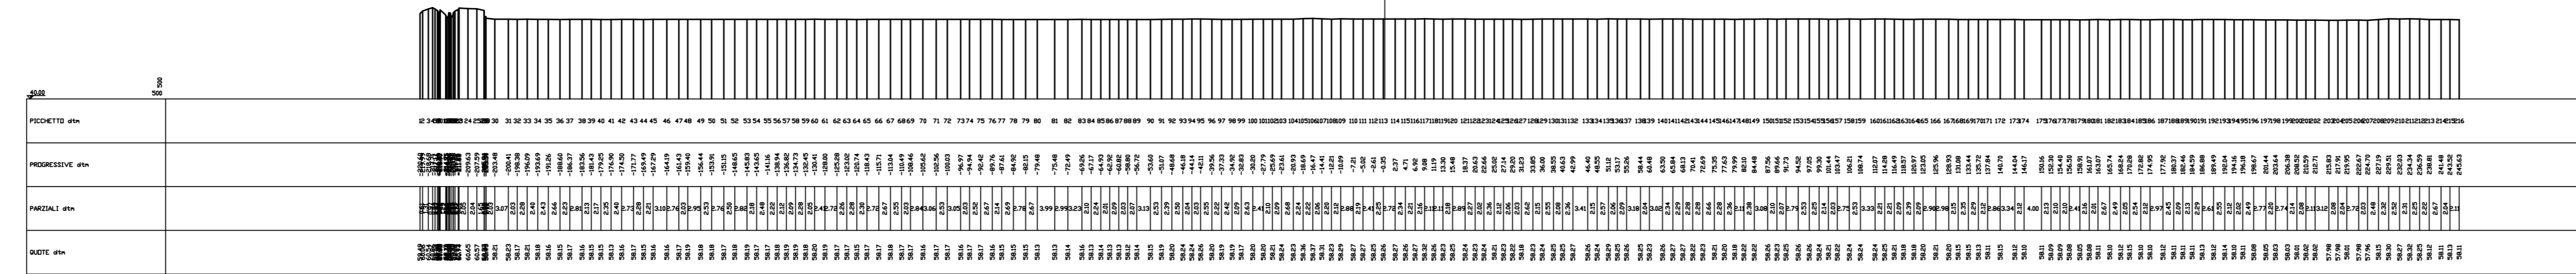


Sezione: 2

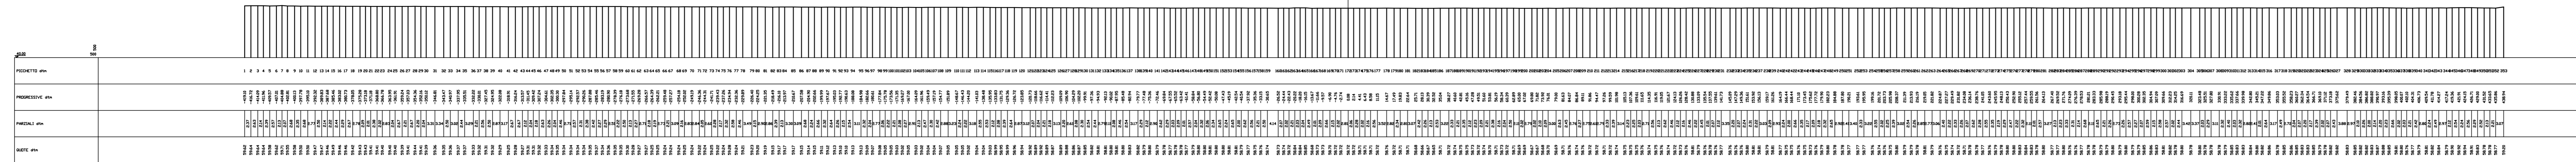


Sezione: 3

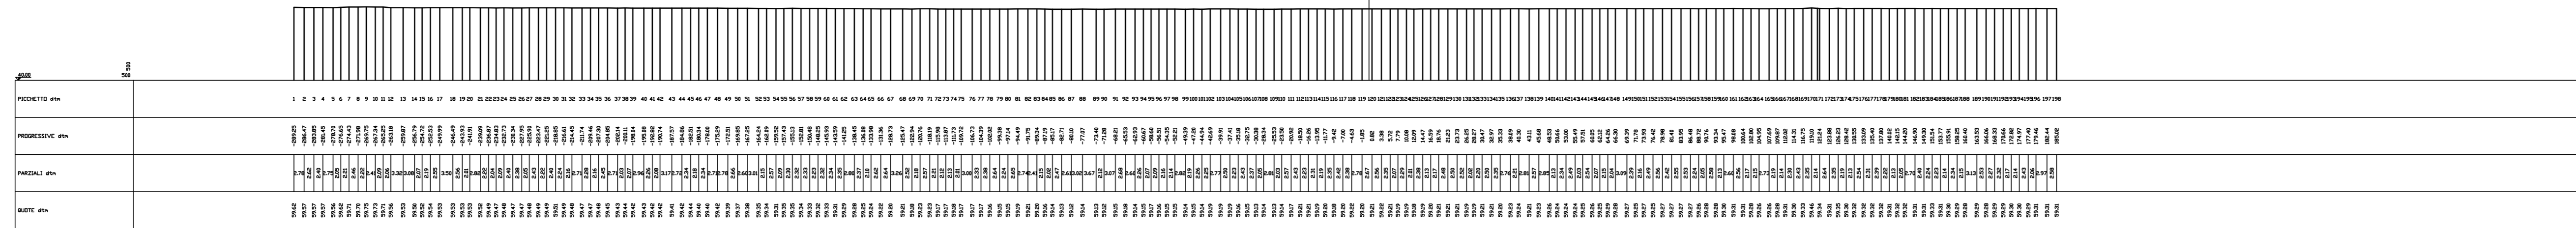


Sezione: 4

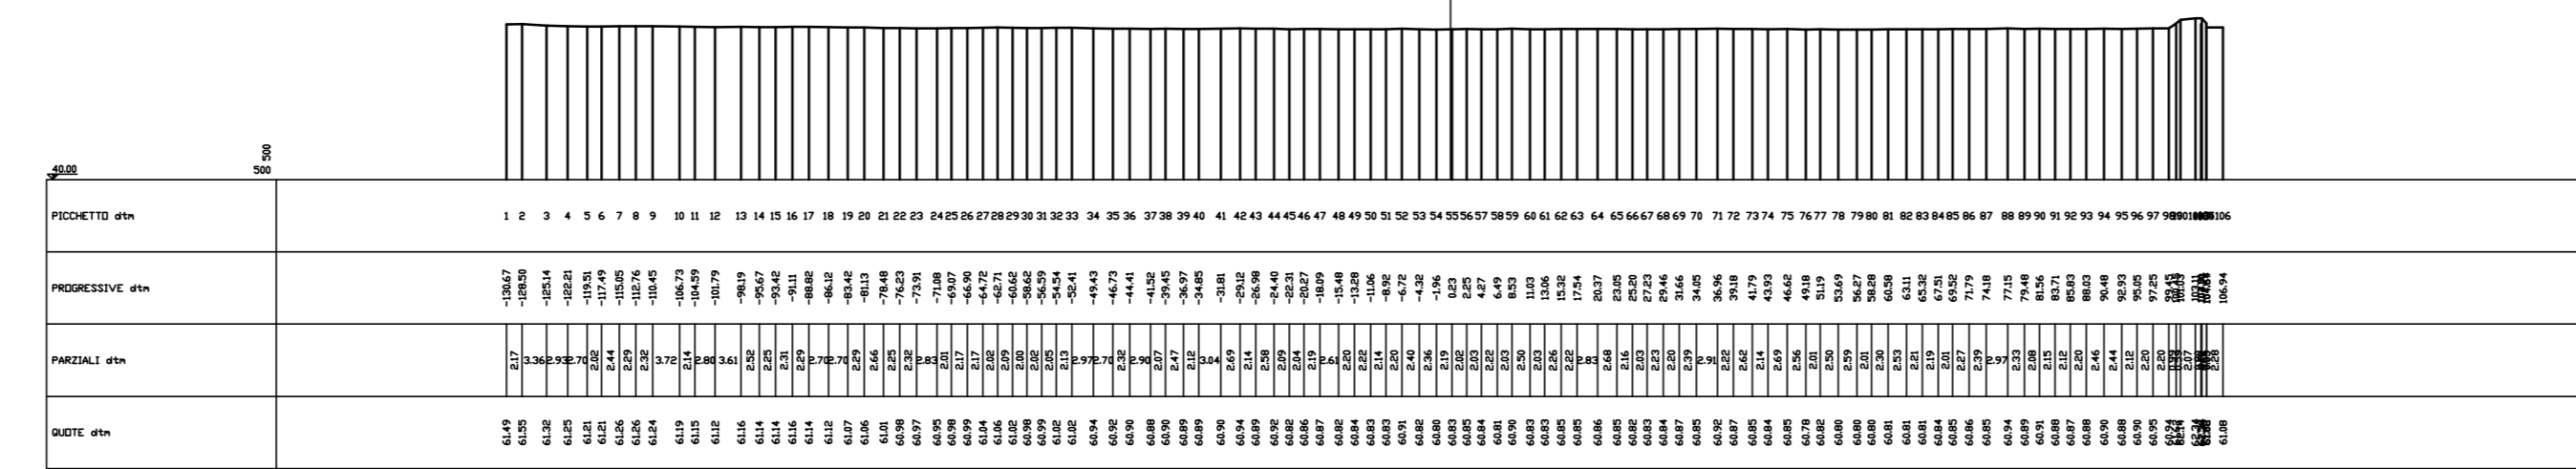


Sezione: 5

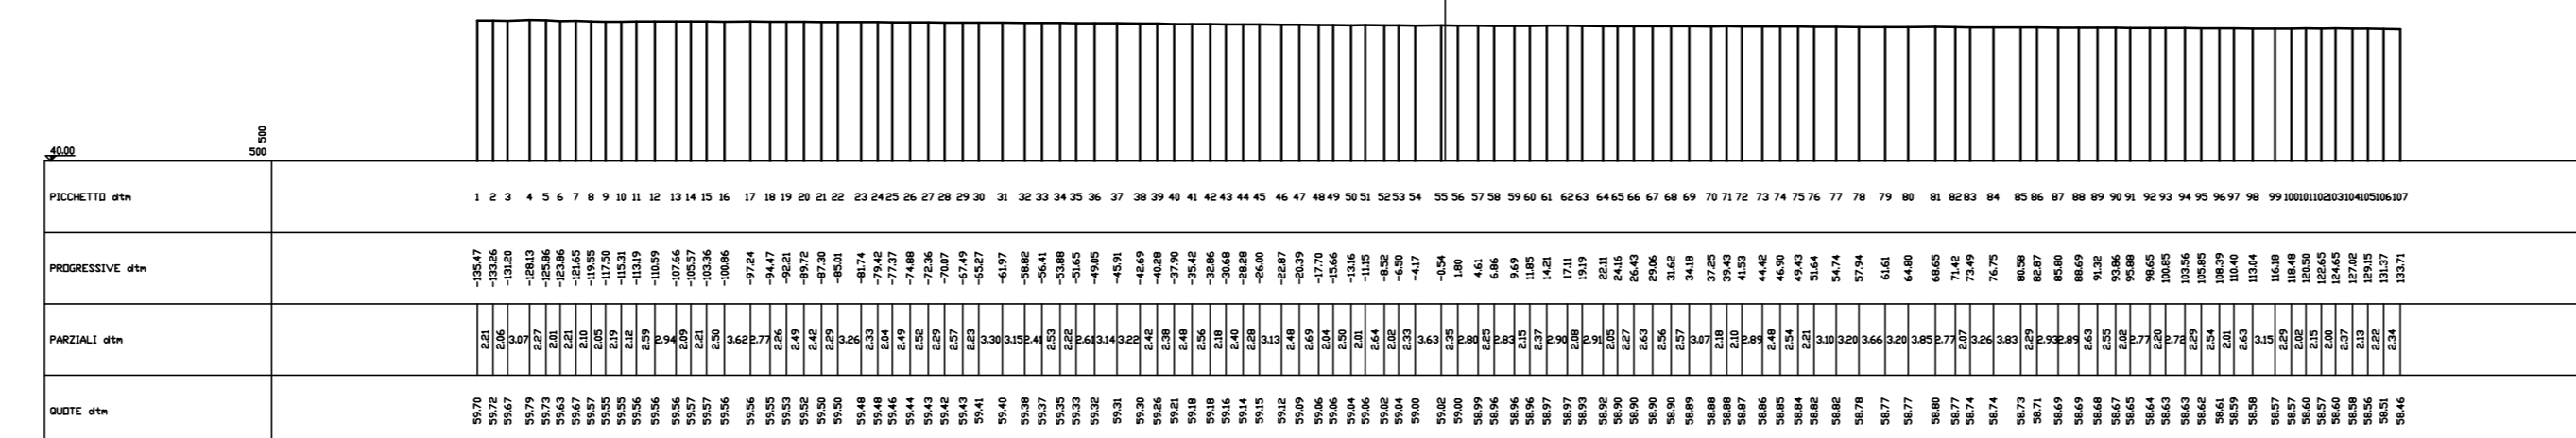

Sezione: 6

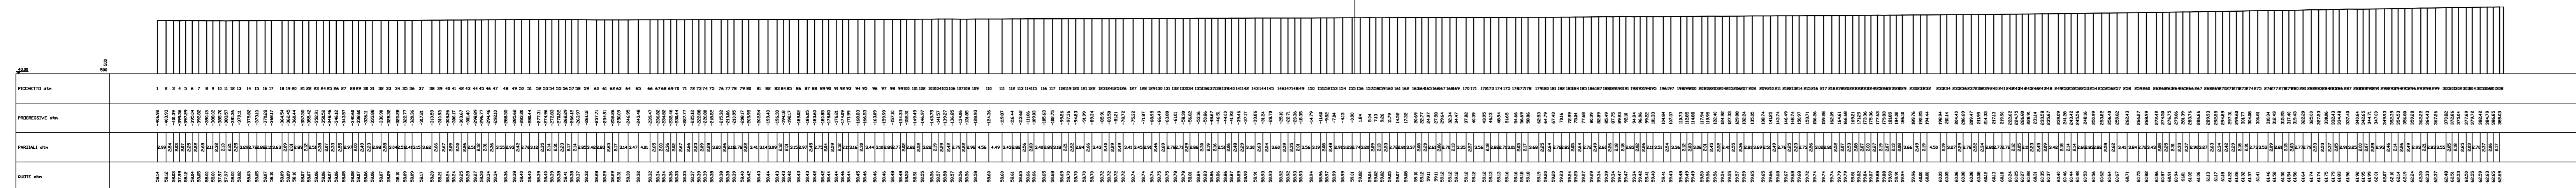

Sezione: 7

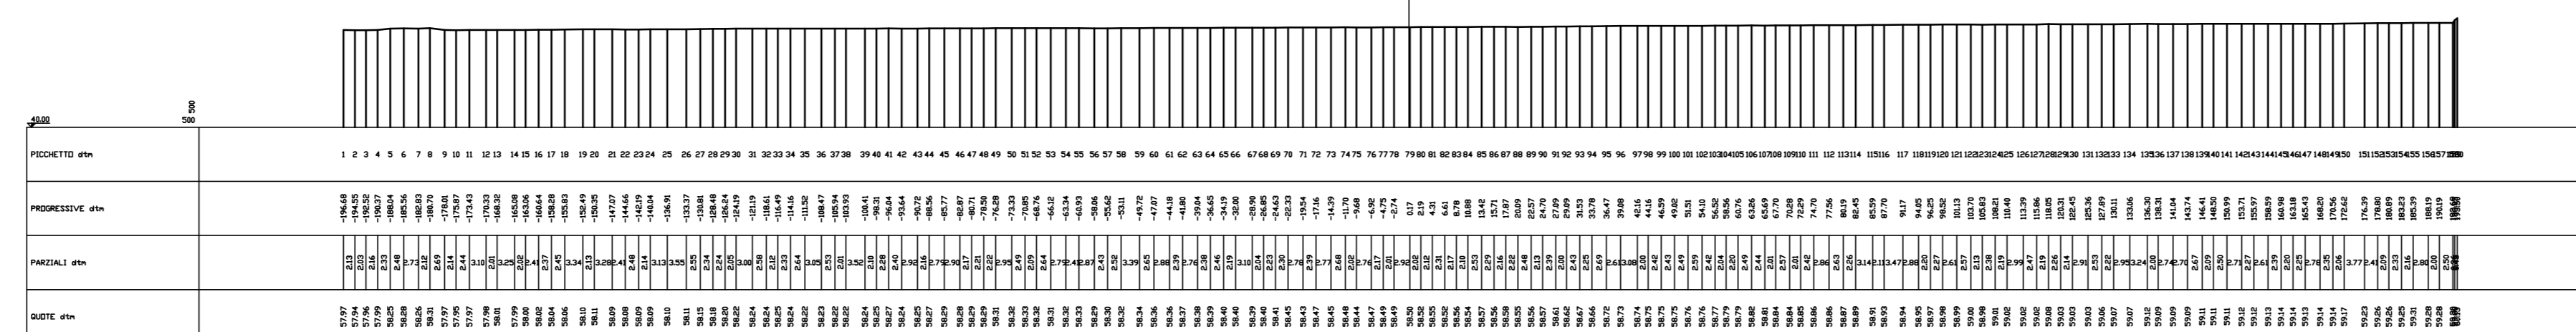

Galleria Passarella, 1 20122 Milano - Italy
 Tel. +39 02 27090000
 Via Alfa Alpha, 150/A, 38121 Trento - Italy
 Tel. +39 0461 1732700
 Fax. +39 0461 1732799
 www.heliopolis.eu
 info@heliopolis.eu
 C.Fisciale: 01196140151 - P.I.E. Milano 08345101993

COMITENTE:
AESLUS S.R.L.
 via Mercato, 3, 20121 - Milano (MI)

NOTE COMMISSA:
CONSTRUZIONE ED ESERCIZIO IMPIANTO AGROVOLTAIICO AVENTE POTENZA IN IMMISSIONE PARI A 15.3 MW E POTENZA MODULI PARI A 19.97 MWp CON RELATIVO COLLEGAMENTO ALLA RETE ELETTRICA IMPIANTO 03

STATO DI AVANZAMENTO COMMISSA:
PROGETTO DEFINITIVO PER AUTORIZZAZIONE UNICA

ORDINE COMMISSA:
HE.18.0019

PROGETTISTA:
ORDINE DEGLI INGEGNERI DELLA PROV. DI TRENTO
 dott. Ing. **ALBERTO CALZUZZI**
 ISCRIZIONE ALBO N. 2435

COLLABORATORE: Genardi per.ing. Mario

CONSULENTI:
 Ambientale: Studi pedo-agronomici e faunistici
 Ing. Angelo Volpe Di Antonio Frati
 46010 di Domonico, 9 via Masagno, 7
 72028 - Torricella Susanna (BR) 72028 - Torricella Susanna (BR)
 Geologia e geotecnica: Miroslava
 Dott. Girolamo Frasciolo Dott. ssa Gelsa Angela Invernizzi
 via L. Arcoletti s.n. pr. 7
 72023 - Mottola (BR) 72023 - Mottola (BR)
 Impianto acustico: C. de Risiario n° 45
 72014 Calviaterra (BR)

OGGETTO:
RILEVI PLANALTIMETRICI SEZIONI

SCALA: 1:100 DATA: APRILE 2021
 NOMI FILE: VPD1756_RilievoPlanaltimetrico_02.PDF TAVOLA: DRI.SP01

N. REV.	DATA	REVISIONE	ELABORATO	VERIFICATO	VALIDATO
0	04.2021	Emisione	M.Giardi	responsabile commessa A.MARZI	controllo tecnico M.ZUCCH