FASI ESECUTIVE OPERE PROVVISIONALI

FASE 1
PROFILO
SCALA 1:500

FASE 2
PROFILO
SCALA 1:500

FASI 1 E 2
PLANIMETRIA
SCALA 1:500

FASI ESECUTIVE IMPALCATO

FASE 1
MONTAGGIO PARTE CENTRALE
SCALA 1:500

FASE 2
MONTAGGIO PARTI LATERALI
SCALA 1:500

scala di stampa 1:1

KEY-PLAN

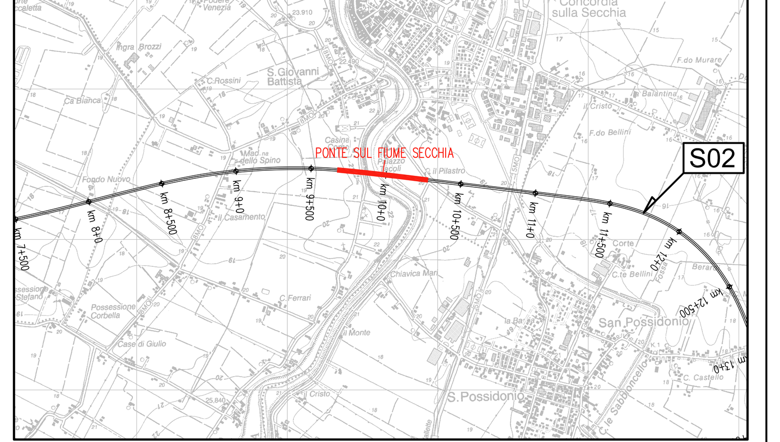

LEGENDA

NORD GEOGRAFICO

ELABORATI DI RIFERIMENTO

PD_0_A12_APO05_0_OM_RG_01 RELAZIONE ILLUSTRATIVA
PD_0_A12_APO05_0_OM_RC_01 RELAZIONE DI CALCOLO
PD_0_000_00000_0_GT_FC_04 TIPOLOGIE DI OPERE PROVVISIONALI A PRESIDIO DEGLI SCAVI 1/2
PD_0_000_00000_0_GT_FC_05 TIPOLOGIE DI OPERE PROVVISIONALI A PRESIDIO DEGLI SCAVI 2/2
PD_0_000_00000_0_GT_RC_01 RELAZIONE DI CALCOLO OPERE PROVVISIONALI A PRESIDIO DEGLI SCAVI

CARATTERISTICHE DEI MATERIALI

PD_0_0000_0000_0_GE_TB_01 TABELLA MATERIALI E CLASSI DI ESPOSIZIONE CALCESTRUZZO
PD_0_0000_0000_0_GE_KT_02 VITA UTILE E CLASSI D'USO DELLE OPERE

NOTE

LE QUOTE SONO ESPRESSE IN CM (SALVO OVE DIVERSAMENTE INDICATO)
GLI ANGOLI SONO ESPRESSI IN GRADI CENTESIMALI
(*) E' NECESSARIO PREVEDERE L'ESECUZIONE DI POZZI DI EMUNGIMENTO PER GARANTIRE IL PROSCIUGAMENTO DEL FONDO SCAVO

IL CONCEDENTE — Regione Emilia-Romagna

IL CONCESSIONARIO — ARC AUTOSTRADA REGIONALE CISPADANA

AUTOSTRADA REGIONALE CISPADANA
DAL CASELLO DI REGGIOLO-ROLO SULLA A22 AL CASELLO DI FERRARA SUD SULLA A13

CODICE C.U.P. E81B08000060009

PROGETTO DEFINITIVO

ASSE AUTOSTRADALE (COMPRENSIVO DEGLI INTERVENTI LOCALI DI COLLEGAMENTO VIARIO AL SISTEMA AUTOSTRADALE)
OPERE STRUTTURALI
OPERE D'ARTE MAGGIORI - PONTI
APO05 - PONTE SUL FIUME SECCHIA
FASI ESECUTIVE E OPERE PROVVISIONALI

IL PROGETTISTA
Ing. Antonello Mezzaluna
Albo Ing. Bologna n° 5225 A
Ing. Giancarlo Guadagnini
Albo Ing. Ravenna n° 700 A

RESPONSABILE INTEGRAZIONE PRESTAZIONI SPECIALISTICHE
Ing. Emilio Salsi
Albo Ing. Reggio Emilia n° 945

IL CONCESSIONARIO
Autostrada Regionale Cispadana S.p.A.
IL PRESIDENTE
Graziano Pattuzzi

REV.	DATA	DESCRIZIONE	REDAZIONE	CONTROLLO	APPROVAZIONE
G					
F					
E					
D					
C					
B					
A	17.04.2012	EMISSIONE	A.Fagnocchi	G.Guadagnini	E.Salsi

IDENTIFICAZIONE ELABORATO

NUM. PROGR.	FASE	LOTTO	GRUPPO	CODICE OPERA WBS	TRATTO OPERA	AMBITO	TIPO ELABORATO	PROGRESSIVO	REV.
2390	PD	0	A12	APO05	0	OM	FC	01	A

DATA: MAGGIO 2012
SCALA: 1:500

IL PRESENTE DOCUMENTO NON POTRA' ESSERE COPIATO, RIPRODOTTO O ALTRIMENTI PUBBLICATO, IN TUTTO O IN PARTE, SENZA IL CONSENSO SCRITTO DEL CONCEDENTE. OGNI UTILIZZO NON AUTORIZZATO SARA' PERSEGUITO A NORMA DI LEGGE
THIS DOCUMENT MAY NOT BE COPIED, REPRODUCED OR PUBLISHED, EITHER IN PART OR IN ITS ENTIRETY, WITHOUT THE WRITTEN PERMISSION OF ARCCOS CONSORTIUM. UNAUTHORIZED USE WILL BE PROSECUTE BY LAW.