




Progettazione e Coordinamento	Progettazione Elettrotecnica	Ing. Giovanni Cis Tel. 349 0737323 E-Mail: giovanni.cis@ingpec.eu							
Studio Ambientale	Progettazione Strutturale	Ing. Leo Baldo Petitti Tel. 329 1145542 E-Mail: leobaldo.petitti@ingpec.eu							
Studio Naturalistico	Dott. Forestale Lupo Corso Roma, 110 71121 Foggia E-Mail: luigilupo@libero.it		Studio Archeologico						
Studio Geologico	Dott. Pasquale G. Longo Via Pescasseroli 13 66100 Chieti	Studio Agronomico	Dott. N. D'Errico Via Gatto 8 71017 Torremaggiore (FG)		Studio Itrafisco	Ing. A.L. Giordano Tel. +39 346.6330956 - E-Mail: lauragiordano.ing@gmail.com		Studio Acustico	Arch. Marianna Denora Via Savona 3 70022 Altamura (BA)
Proponente	 Via Alerio, 108 66020 San Giovanni Teatino (CH) - P.IVA 04217120718				EPC	 Via Alerio, 108 66020 San Giovanni Teatino (CH) - P.IVA 04217120718			
Opera	PROGETTO PER UN IMPIANTO DI PRODUZIONE AGROVOLTAICO INTEGRATO DA REALIZZARSI NEL COMUNE DI MANFREDONIA (FG) IN LOCALITA' "BORGO FONTE ROSA - MACCHIA ROTONDA"								
Oggetto	Folder ODPYOW1_Progetto definitivo.zip								
	Nome file ODPYOW1_PD_T06.04_Rev0_Profilo_altimetrici_FTV-04								
	Descrizione elaborato Profili altimetrici FTV 04						ELABORATO T 06.04		
00	NOVEMBRE 2021	Emissione per progetto definitivo: presentazione V.I.A. statale				Ing. L. B. PETITTI	Ing. L. B. PETITTI	IPC PUGLIA	
Rev.	Data	Oggetto della revisione:				Elaborazione	Verifica	Approvazione	
Scala: VARIE		ODPYOW1							
Formato:									

RILIEVO ALTIMETRICO -PROFILI 7 E 8 - IMPIANTO FOTOVOLTAICO FTV4

PROFILO N. 7

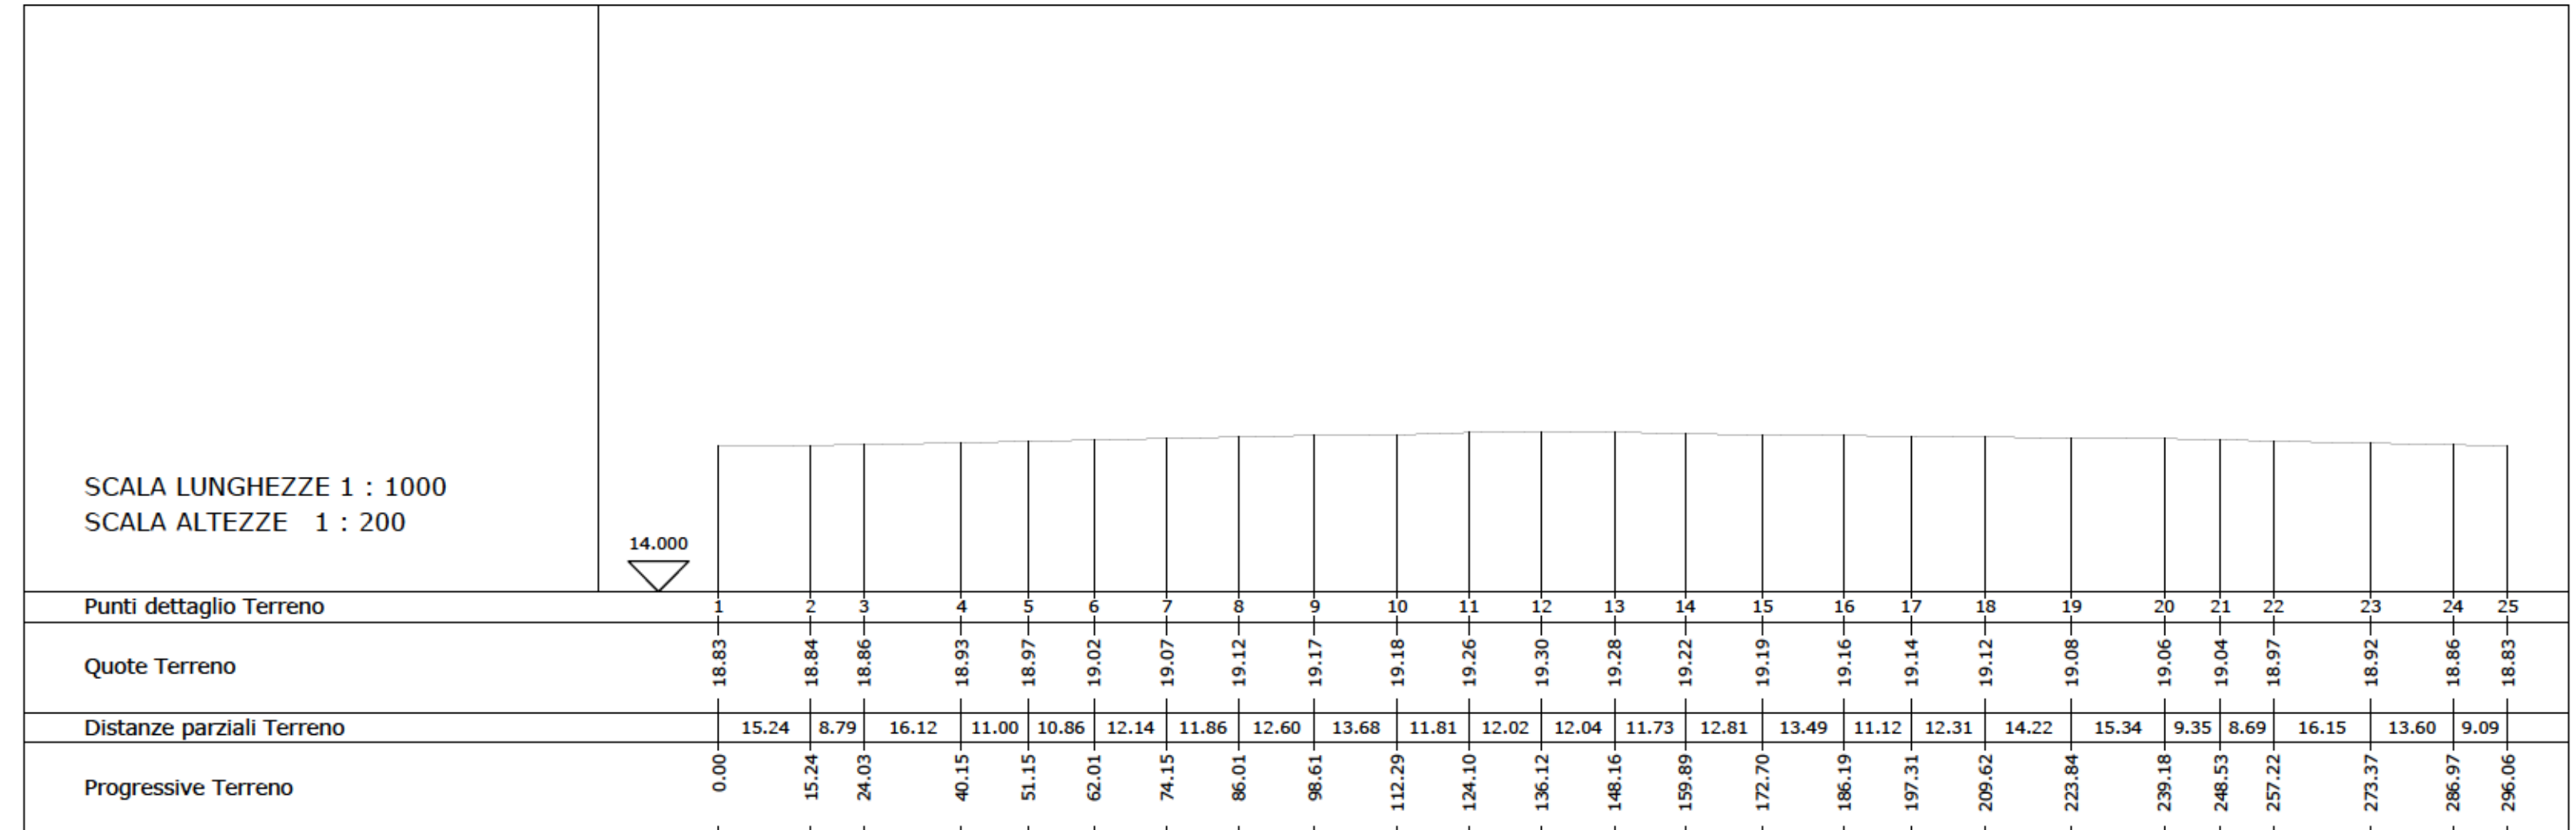

PROFILO N. 8

