

LEGENDA

ELABORATI DI RIFERIMENTO



- PD_0_A14_APO06_0_OM_PZ_01 "Planimetria, piante, sezioni longitudinali e trasversali"

CARATTERISTICHE DEI MATERIALI

- PD_0_0000_0000_0_GE_TB_01 "Tabella materiali e classi di esposizione calcestruzzo"

NOTE

Quote espresse in cm.
Quote altimetriche espresse in m.
Angoli espressi in gradi sessagesimali

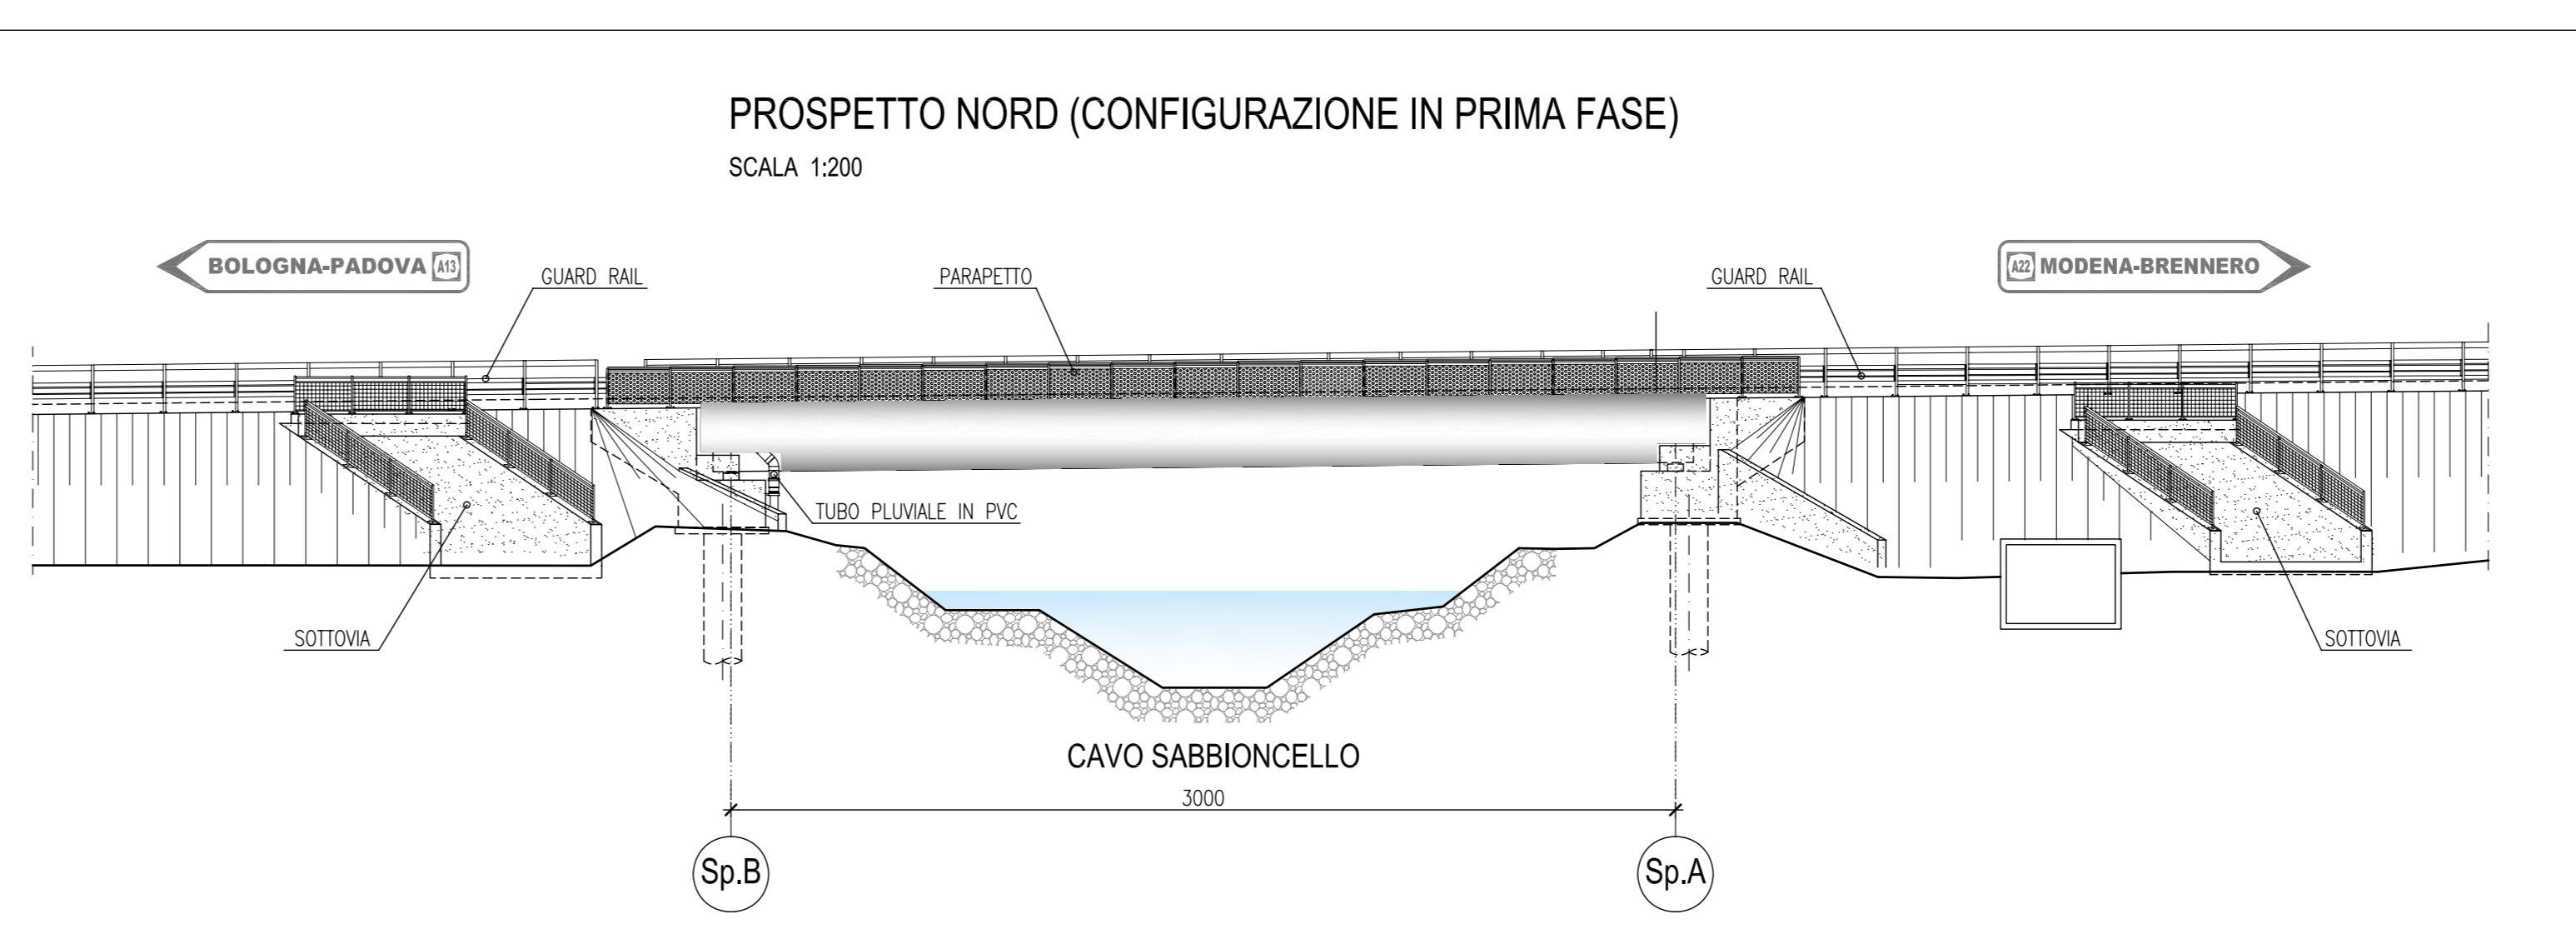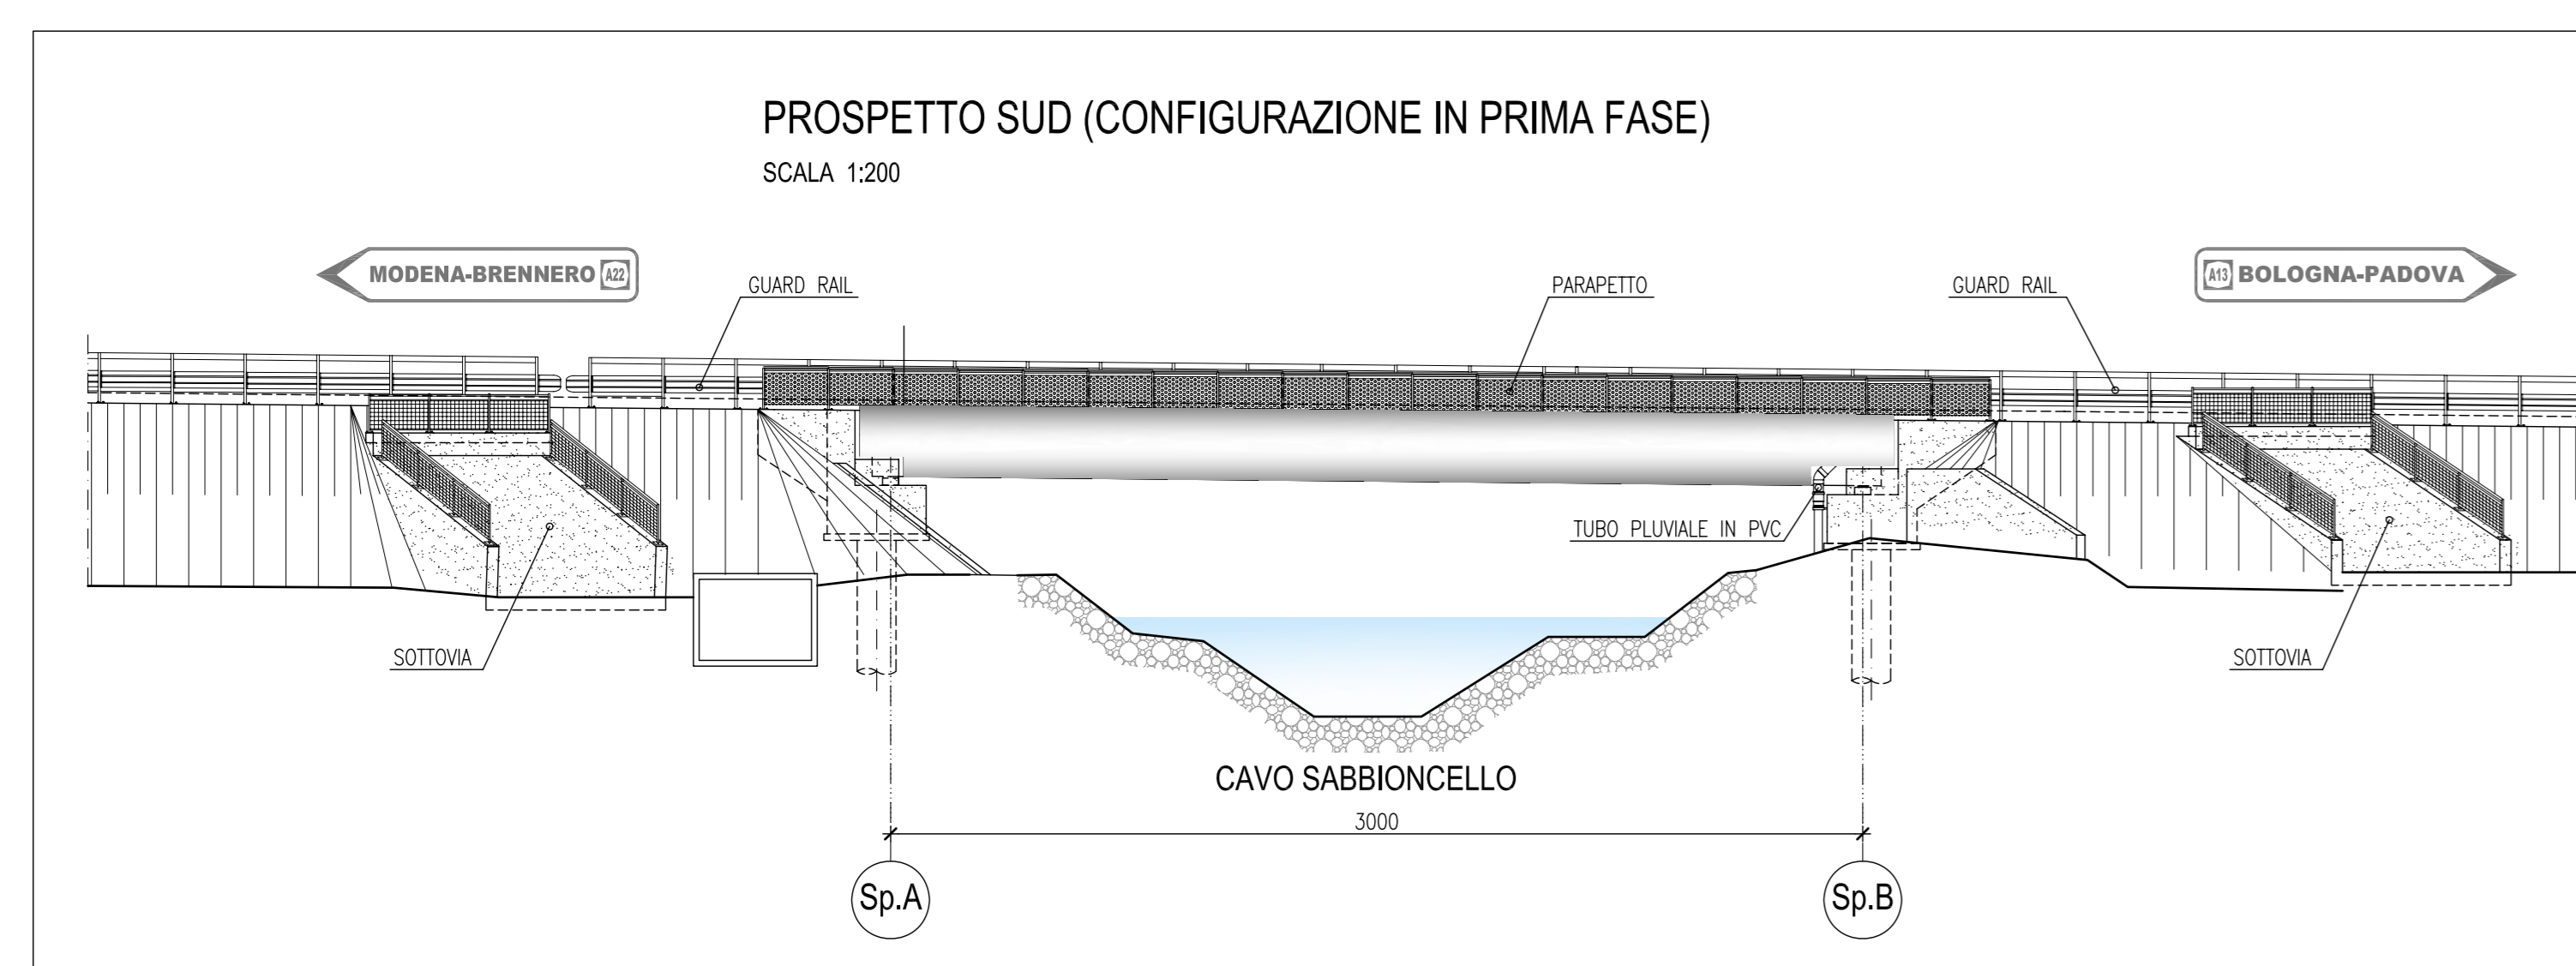

IL CONCESSIONARIO: **ARC** AUTOSTRADA REGIONALE CISPADANA

IL CONCESSIONARIO: **Autosole SpA**

AUTOSTRADA REGIONALE CISPADANA
DAL CASELLO DI REGGIOLO-ROLO SULLA A22
AL CASELLO DI FERRARA SUD SULLA A13
CODICE C.U.P. E81B0800060009

PROGETTO DEFINITIVO

ASSE AUTOSTRADALE (COMPRESIVO DEGLI INTERVENTI LOCALI DI COLLEGAMENTO VIARIO AL SISTEMA AUTOSTRADALE) OPERE STRUTTURALI

OPERE D'ARTE MAGGIORI - PONTI
APO06 - PONTE SUL CANALE SABBIONCELLO
ARREDO IMPALCATO, PIANTE E PROSPETTO

IL PROGETTISTA: Ing. Antonello Mezzalana, Albo Ing. Bologna n° 5225 A

RESPONSABILE INTEGRAZIONE PRESTAZIONI SPECIALISTICHE: Ing. Emilio Salsi, Albo Ing. Reggio Emilia n° 945

IL CONCESSIONARIO: Autosole SpA, Ing. Giuseppe Pizzari

G									
F									
E									
D									
C									
B									
A	17.04.2012	EMISSIONE							
IDENTIFICAZIONE ELABORATO		DESCRIZIONE		REDAZIONE		CONTROLLI		APPROVAZIONE	
NO. PROSP.	FILE	DATA	GRUPPO	DATA	PROSP.	DATA	PROSP.	DATA	PROSP.
2394	P1	01	A14	AP06	01	01	01	01	01
MAGGIO 2012									SCALA: 1:200