

MINISTERO DELLA TRANSIZIONE ECOLOGICA
REGIONE PUGLIA
COMUNE di MANFREDONIA

Progettista: Ing. Giovanni Cia
 Tel. 349 0737323
 E-Mail: giovanni.cia@ingpec.eu

Autore: Ing. Leo Baldo Pettiti
 Tel. 329 1145542
 E-Mail: leobaldo.pettiti@ingpec.eu

Studio: Dott. For. Lupo
 Via Roma, 110
 71121 Foggia
 E-Mail: lupof@lupo.it

Studio: Dott. N. D'Ercole
 Via G. B. Vico, 8
 71121 Manfredonia (FG)

Studio: Ing. A.L. Giordano
 Tel. +39 0832 22661
 E-Mail: a.l.giordano@ing.com

Studio: Arch. Marianna Dentice
 Via S. Maria, 3
 71122 Manfredonia (FG)

Progettista: **IPC PUGLIA**
 Via Roma, 108 86022 San Giovanni Vesuvio (CI) - P. IVA 04217120716

Progettista: **IPC PUGLIA**
 Via Roma, 108 86022 San Giovanni Vesuvio (CI) - P. IVA 04217120716









Descrizione: PROGETTO PER UN IMPIANTO DI PRODUZIONE AGROVOLTAICO INTEGRATO DA REALIZZARSI NEL COMUNE DI MANFREDONIA (FG) IN LOCALITA' "BORGO FONTE ROSA - MACCHIA ROTONDA"

Formato: ODPYOW1_Progetto definitivo.zip
 Nome file: ODPYOW1_PD_T11_Rev0_Planimetria_generale_degli_impianti_di_irrigazione
 Descrizione elaborato: Planimetria generale degli impianti di irrigazione
 ELABORATO: T 11

00 NOVEMBRE 2021 Emisione per progetto definitivo: presentazione V.I.A. statale
 Ing. L. B. PETTITI
 Ing. L. B. PETTITI
 IPC PUGLIA

Rev. Data Oggetto della revisione: Elaborazione Verifica Approvazione

Scale: VARE
 Formato: Codice Pratica: ODPYOW1

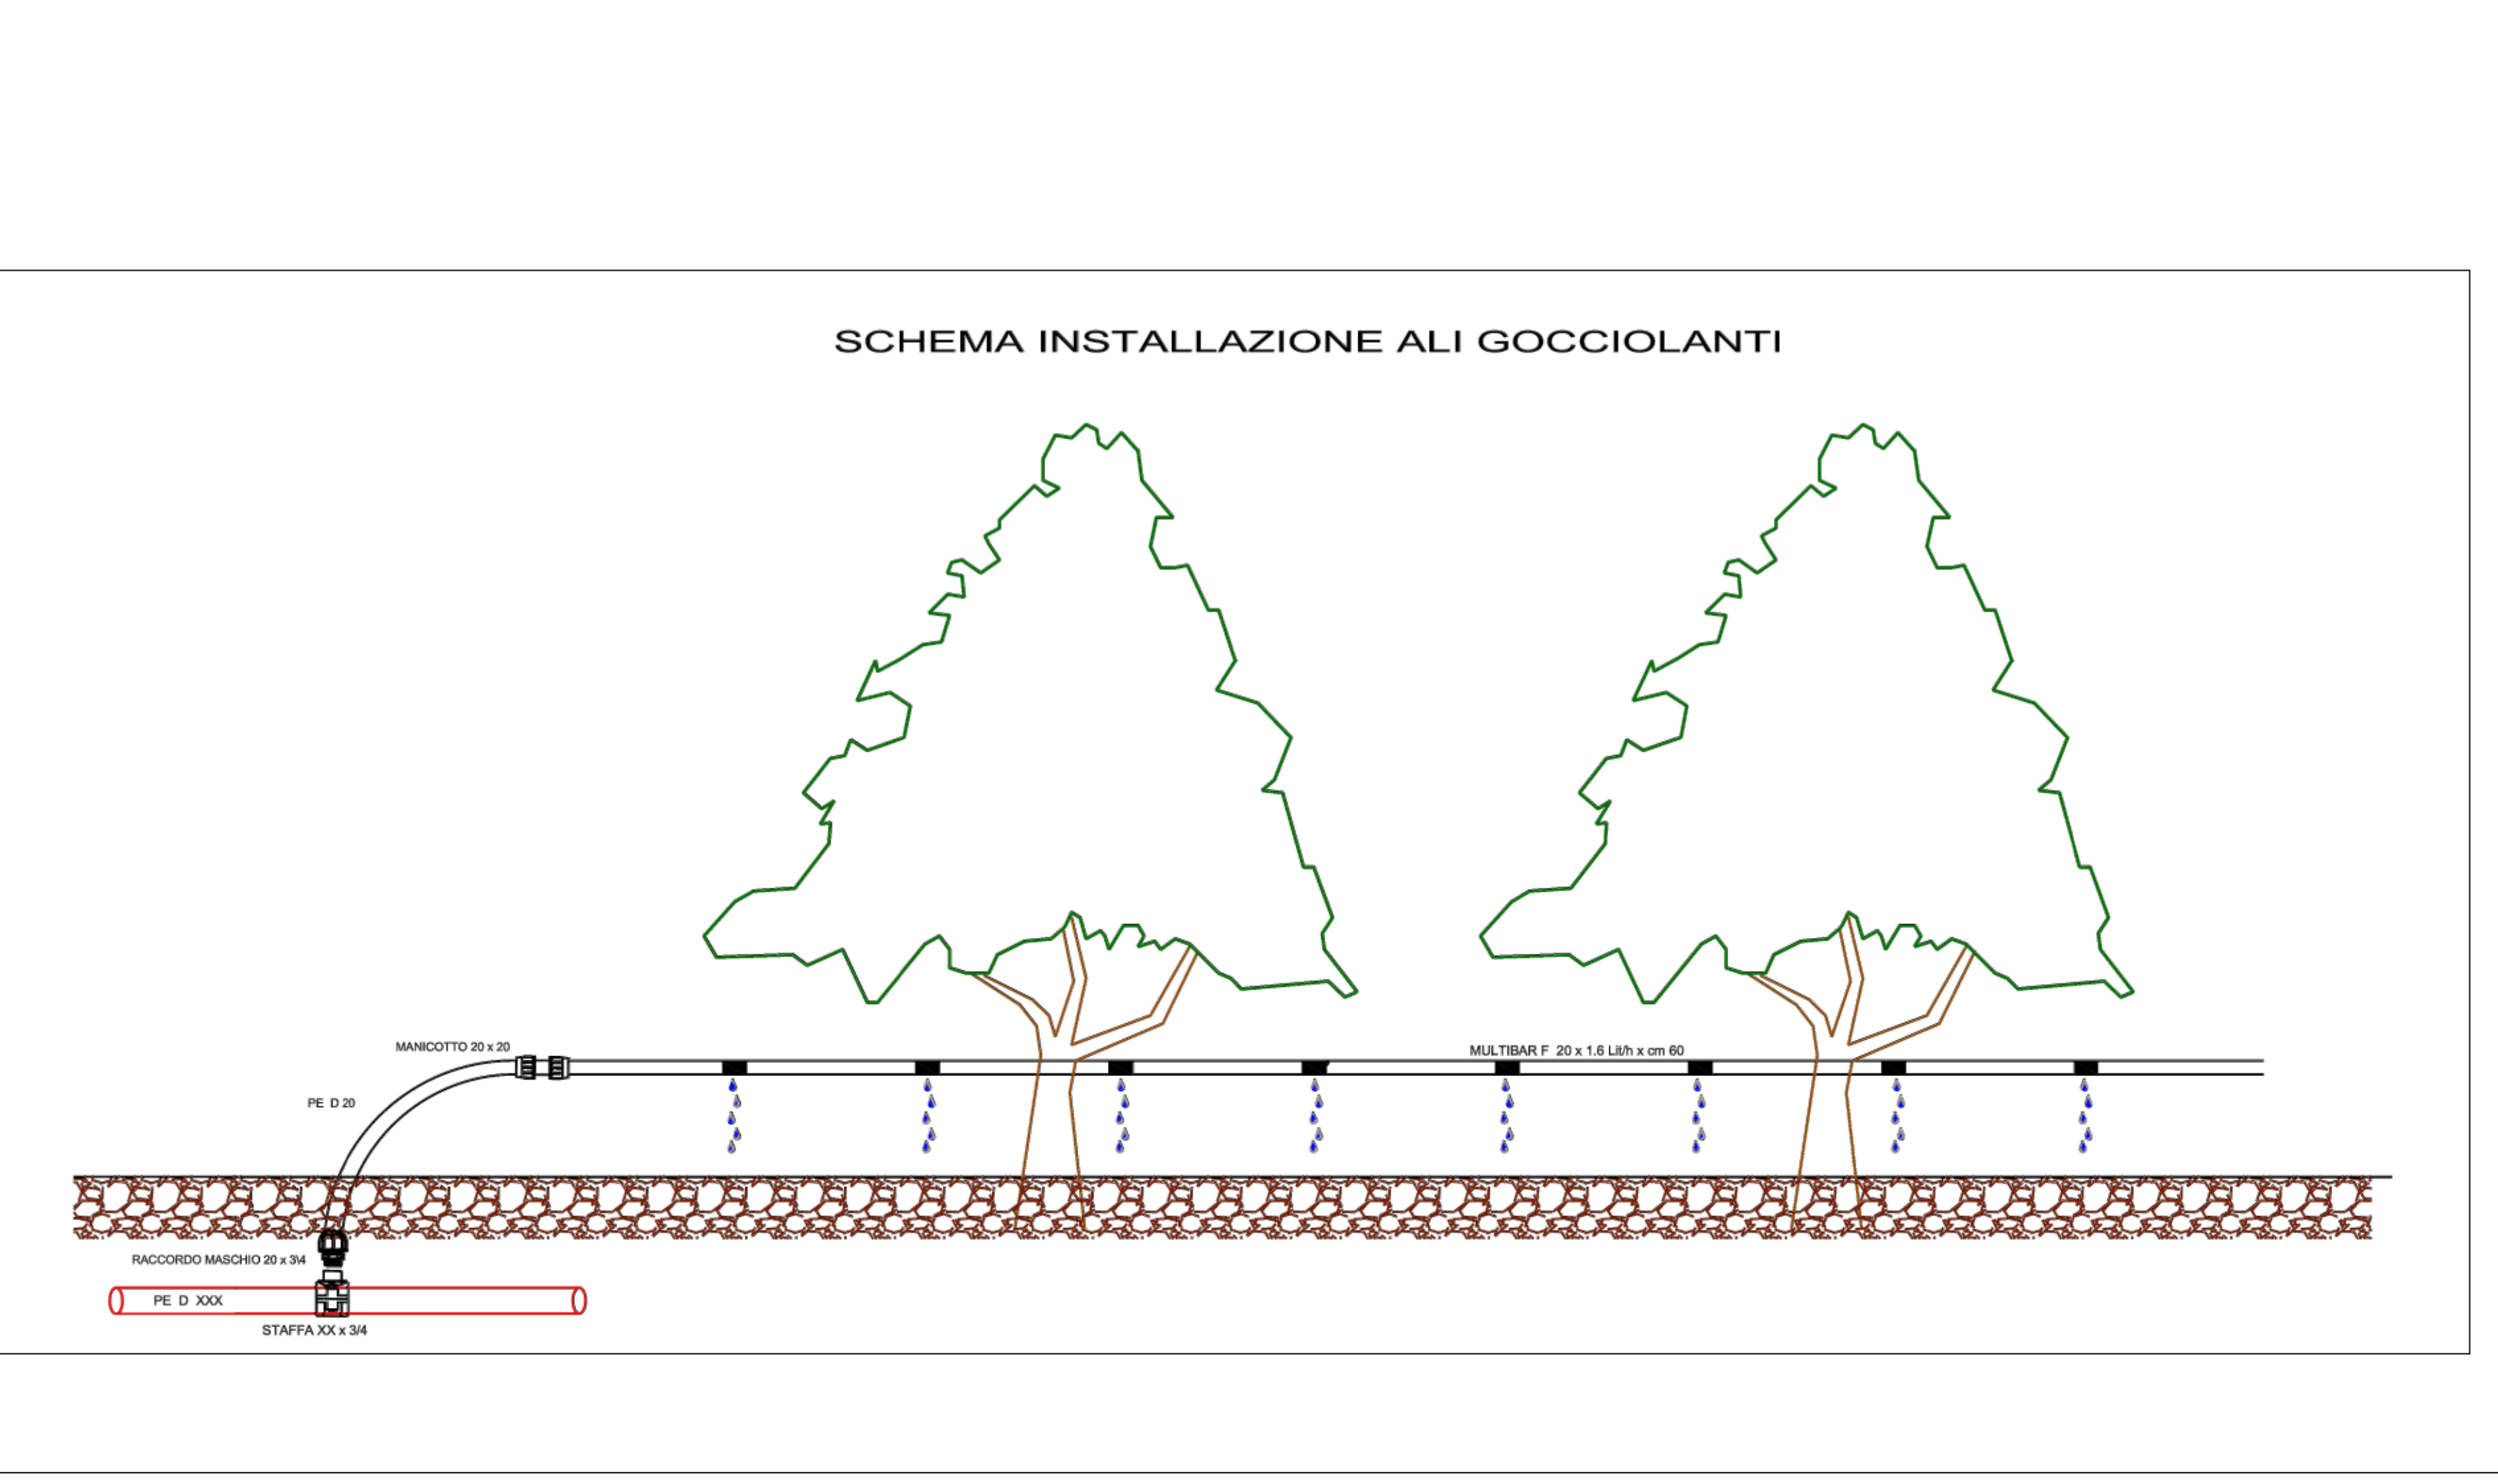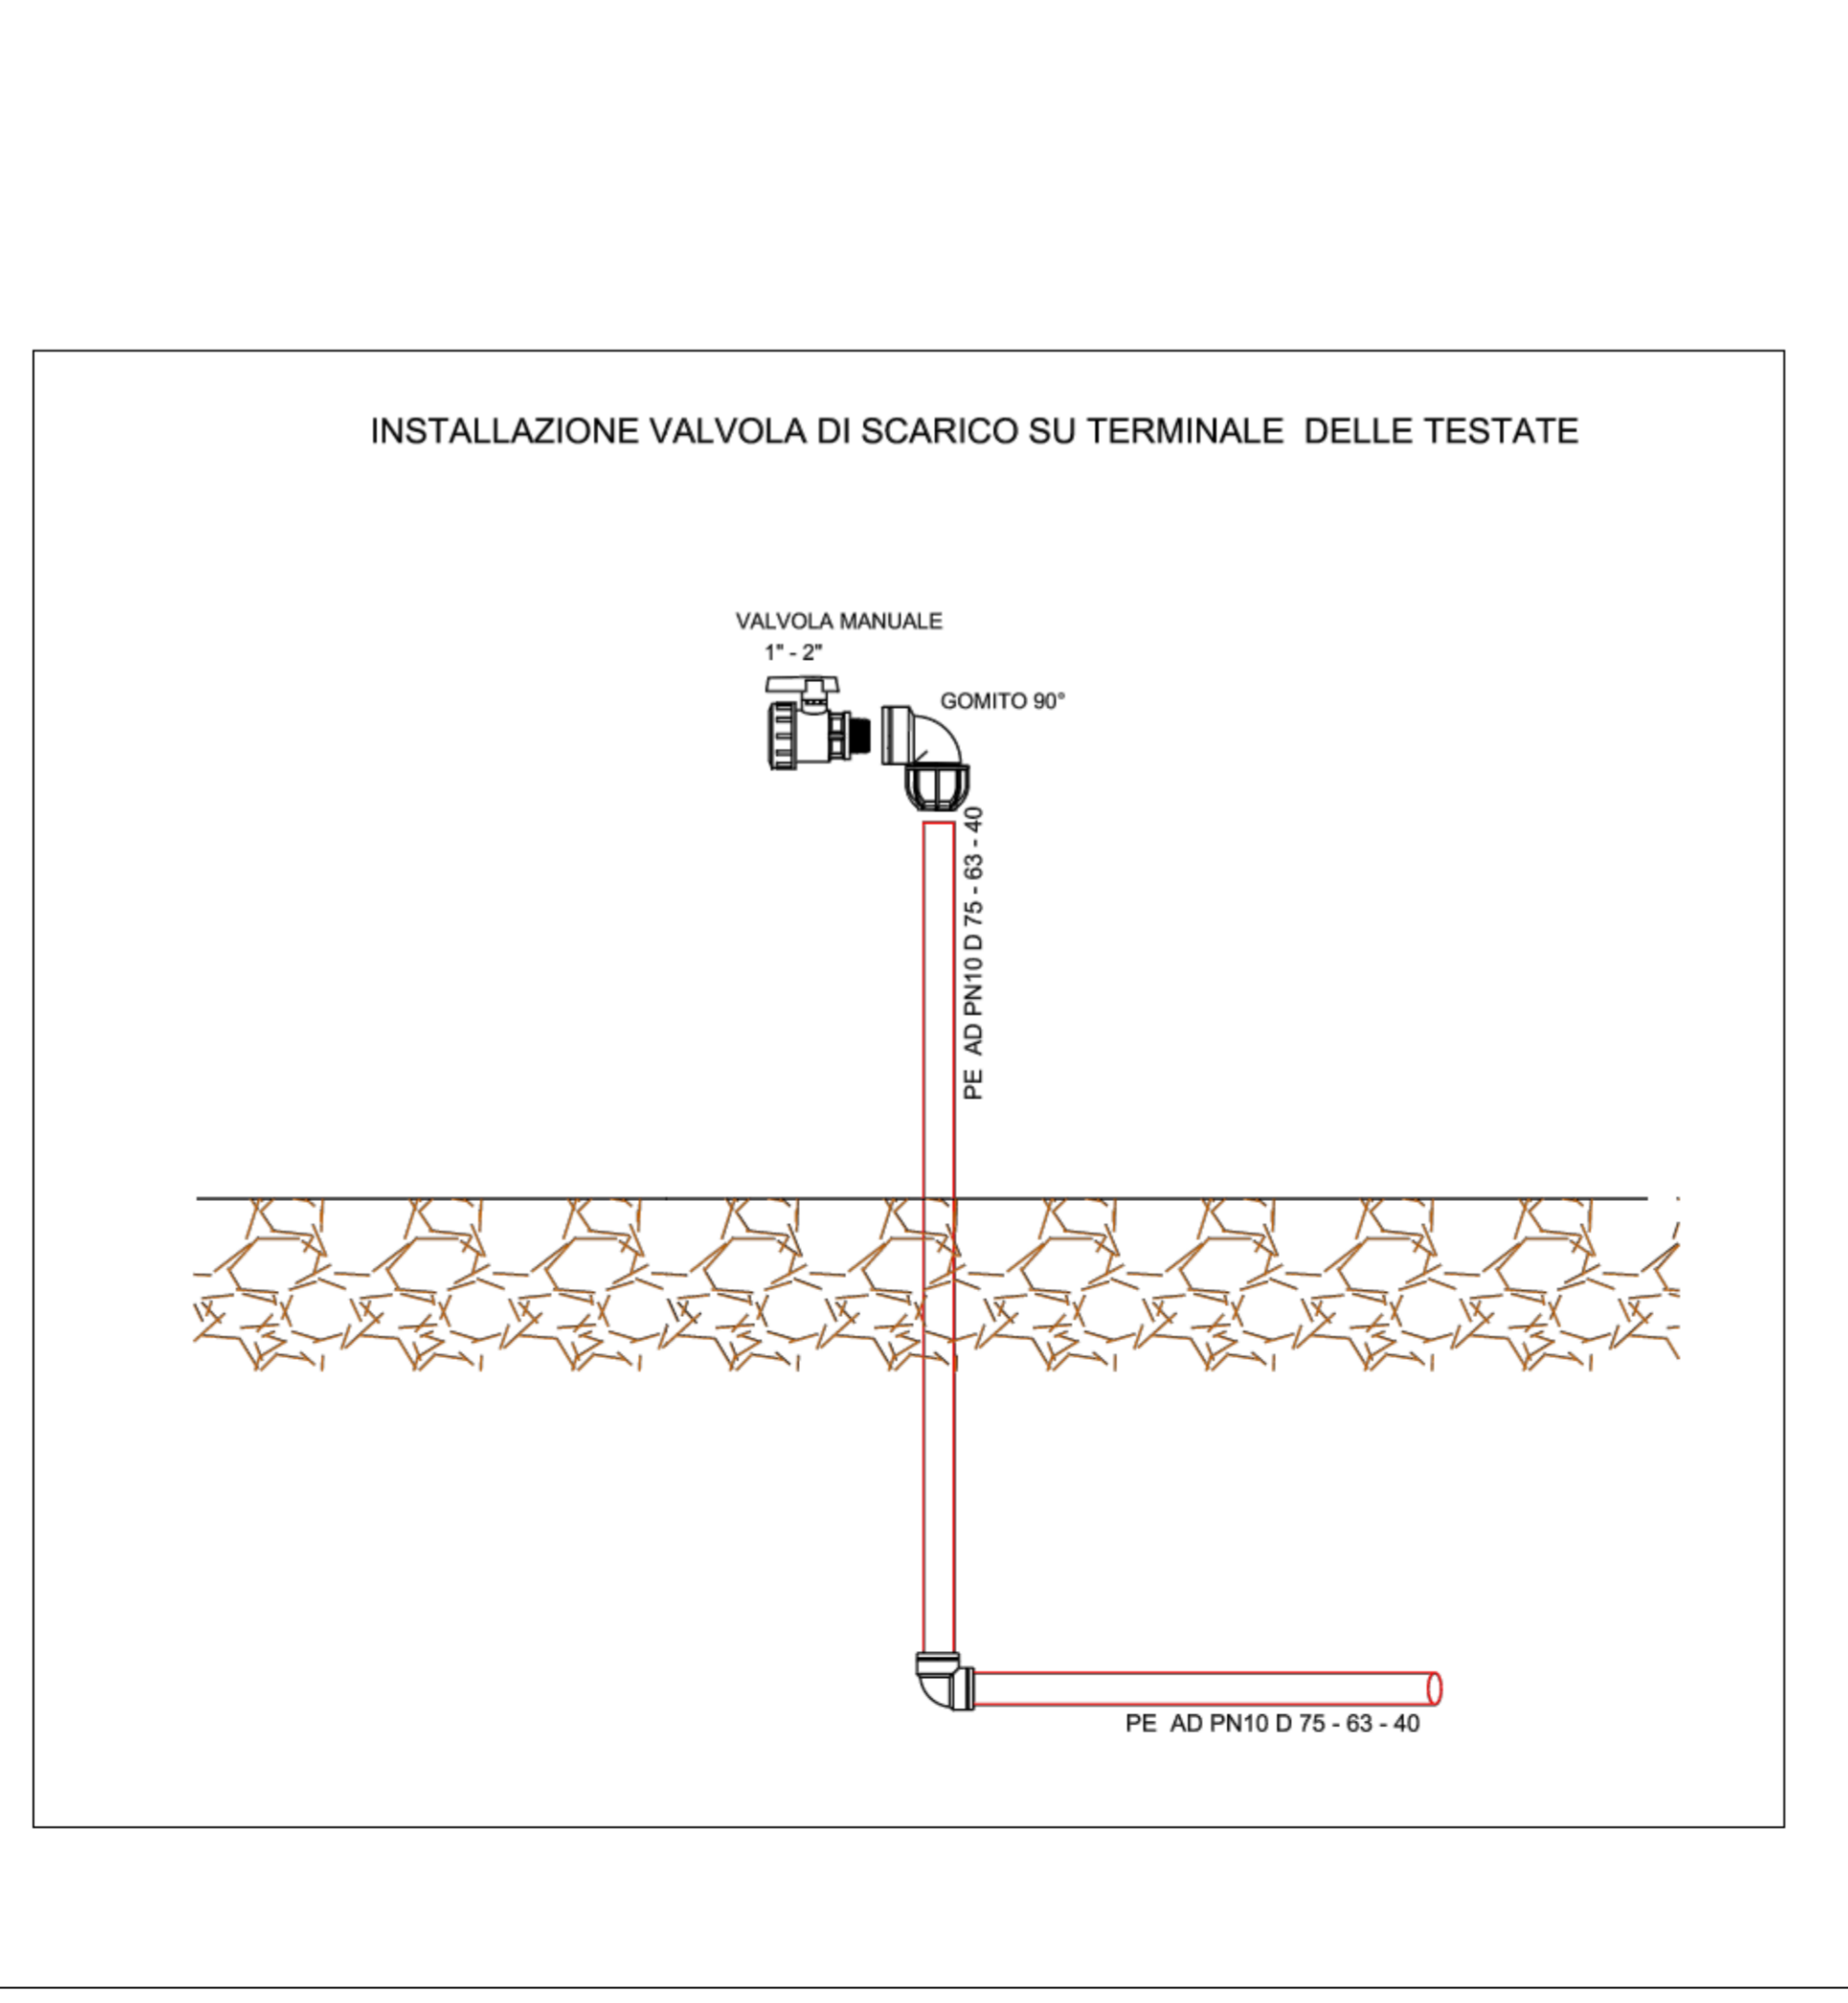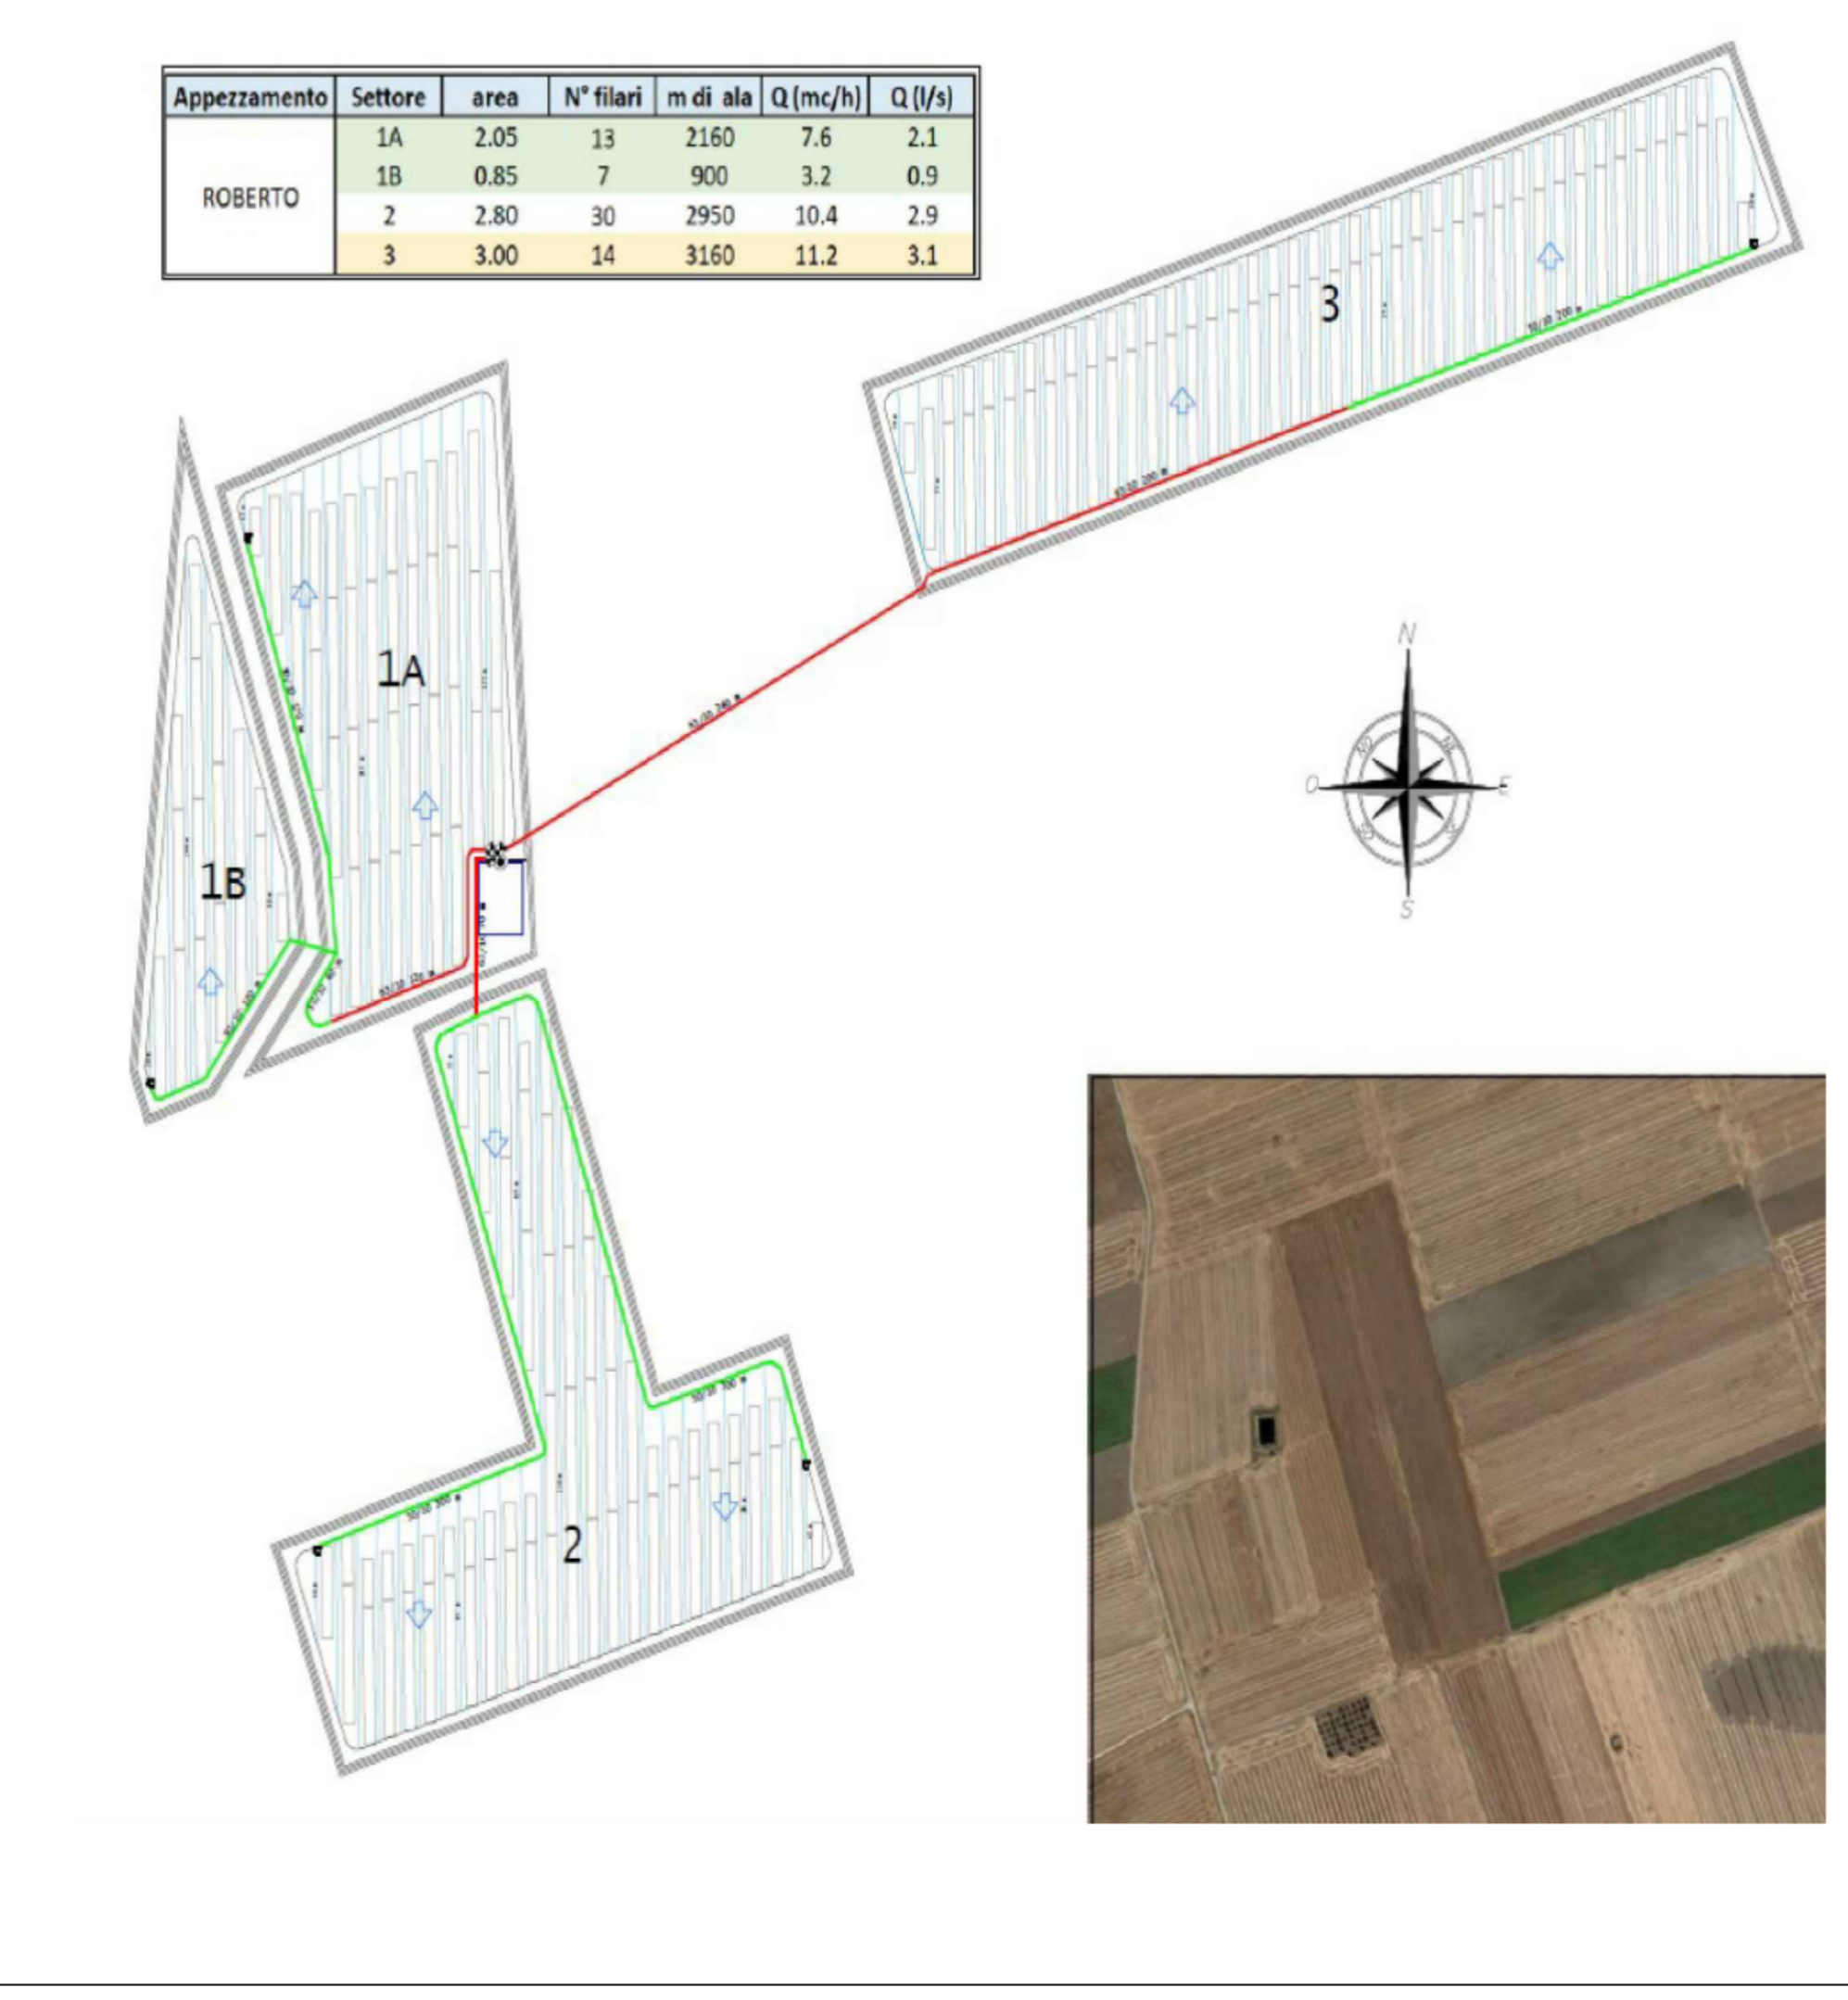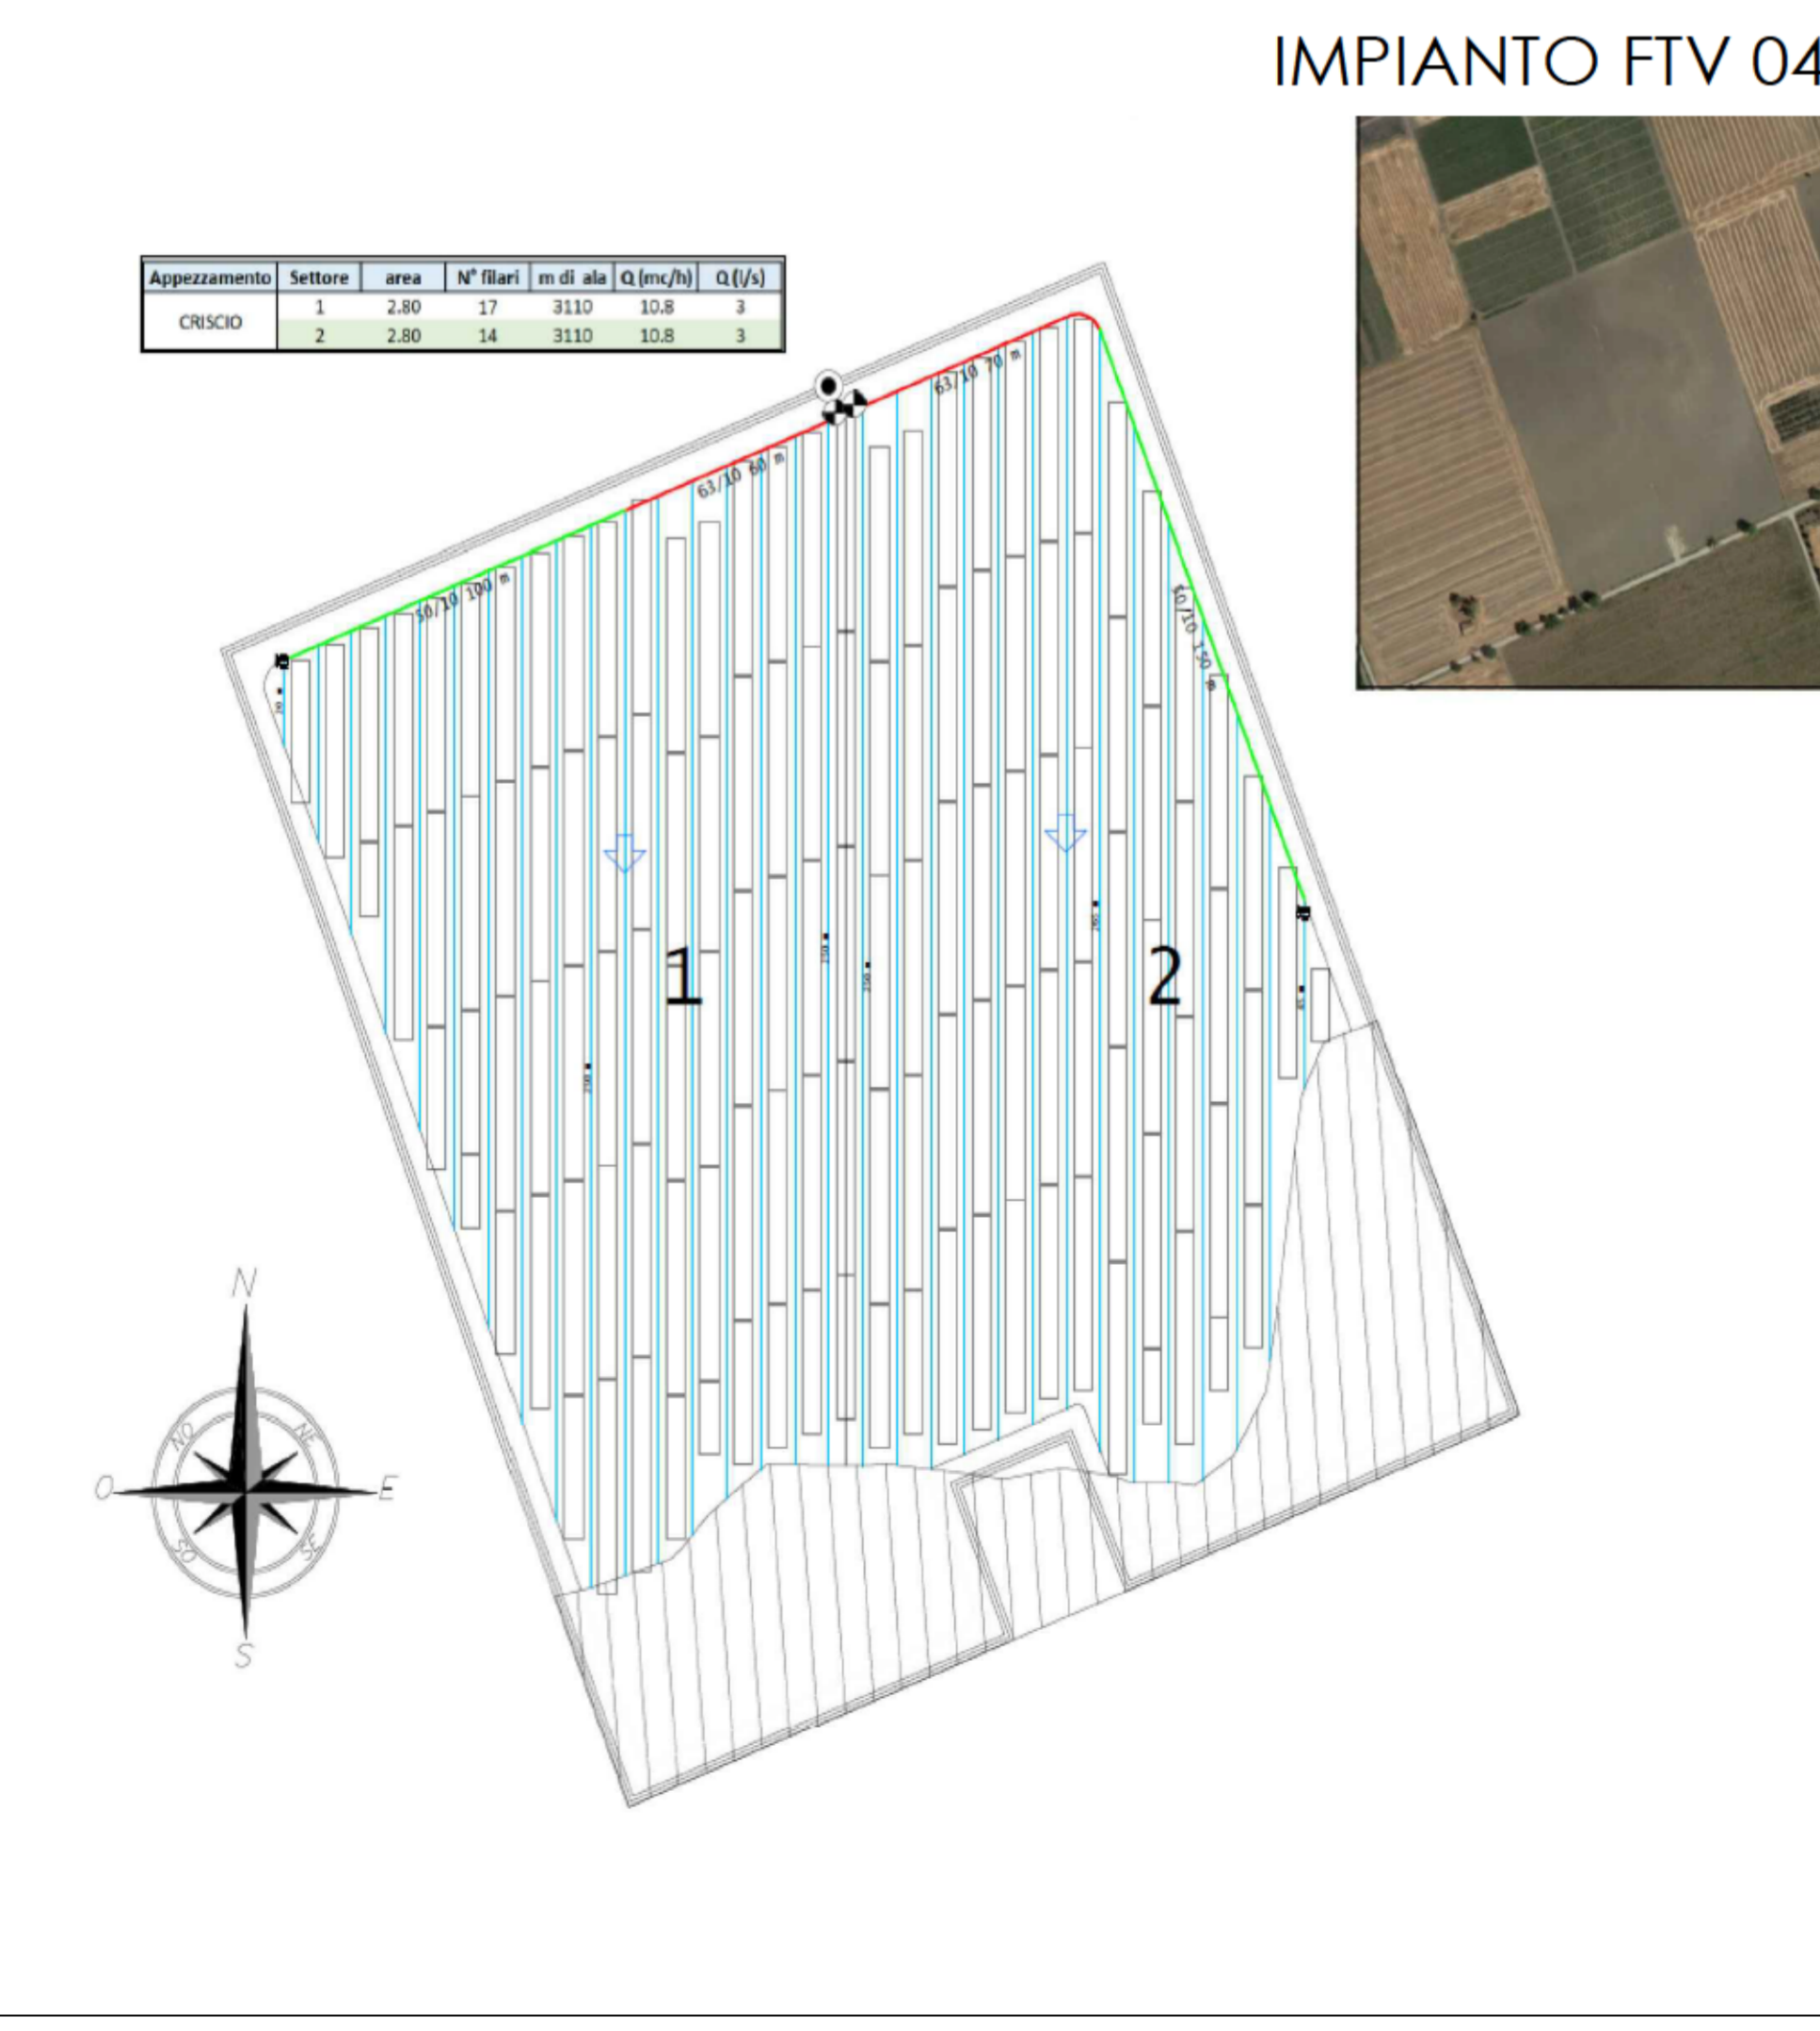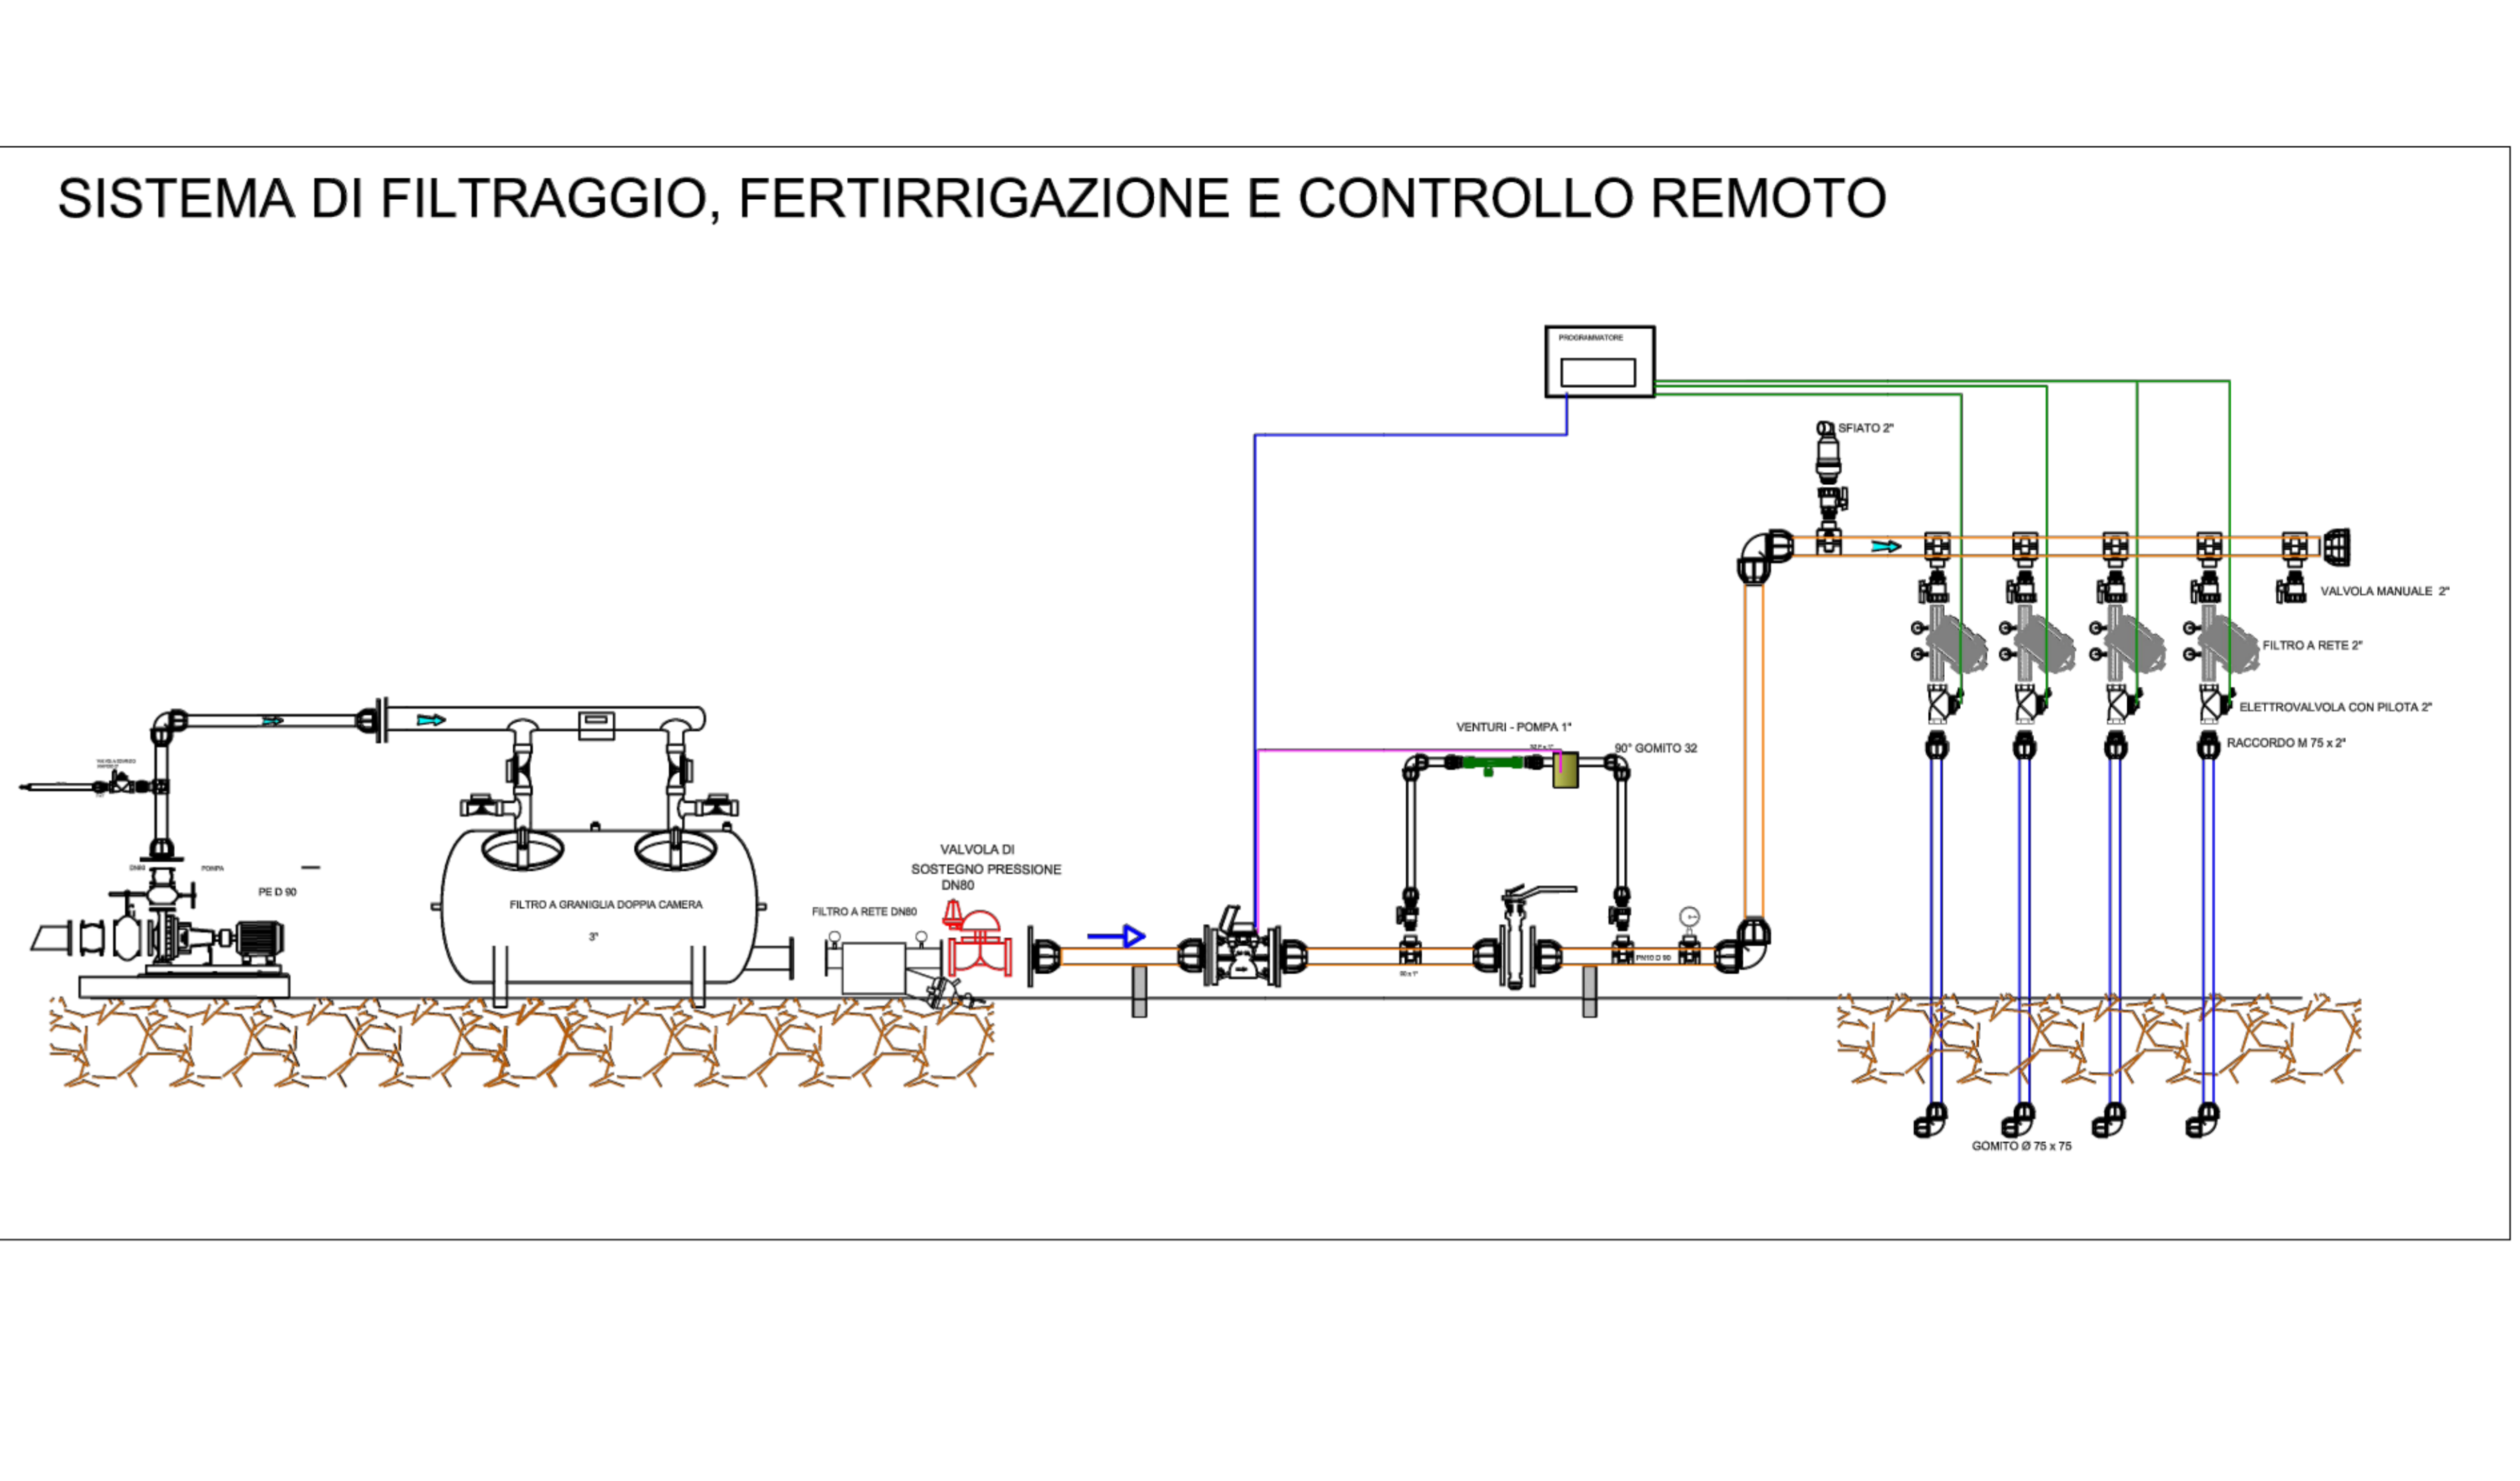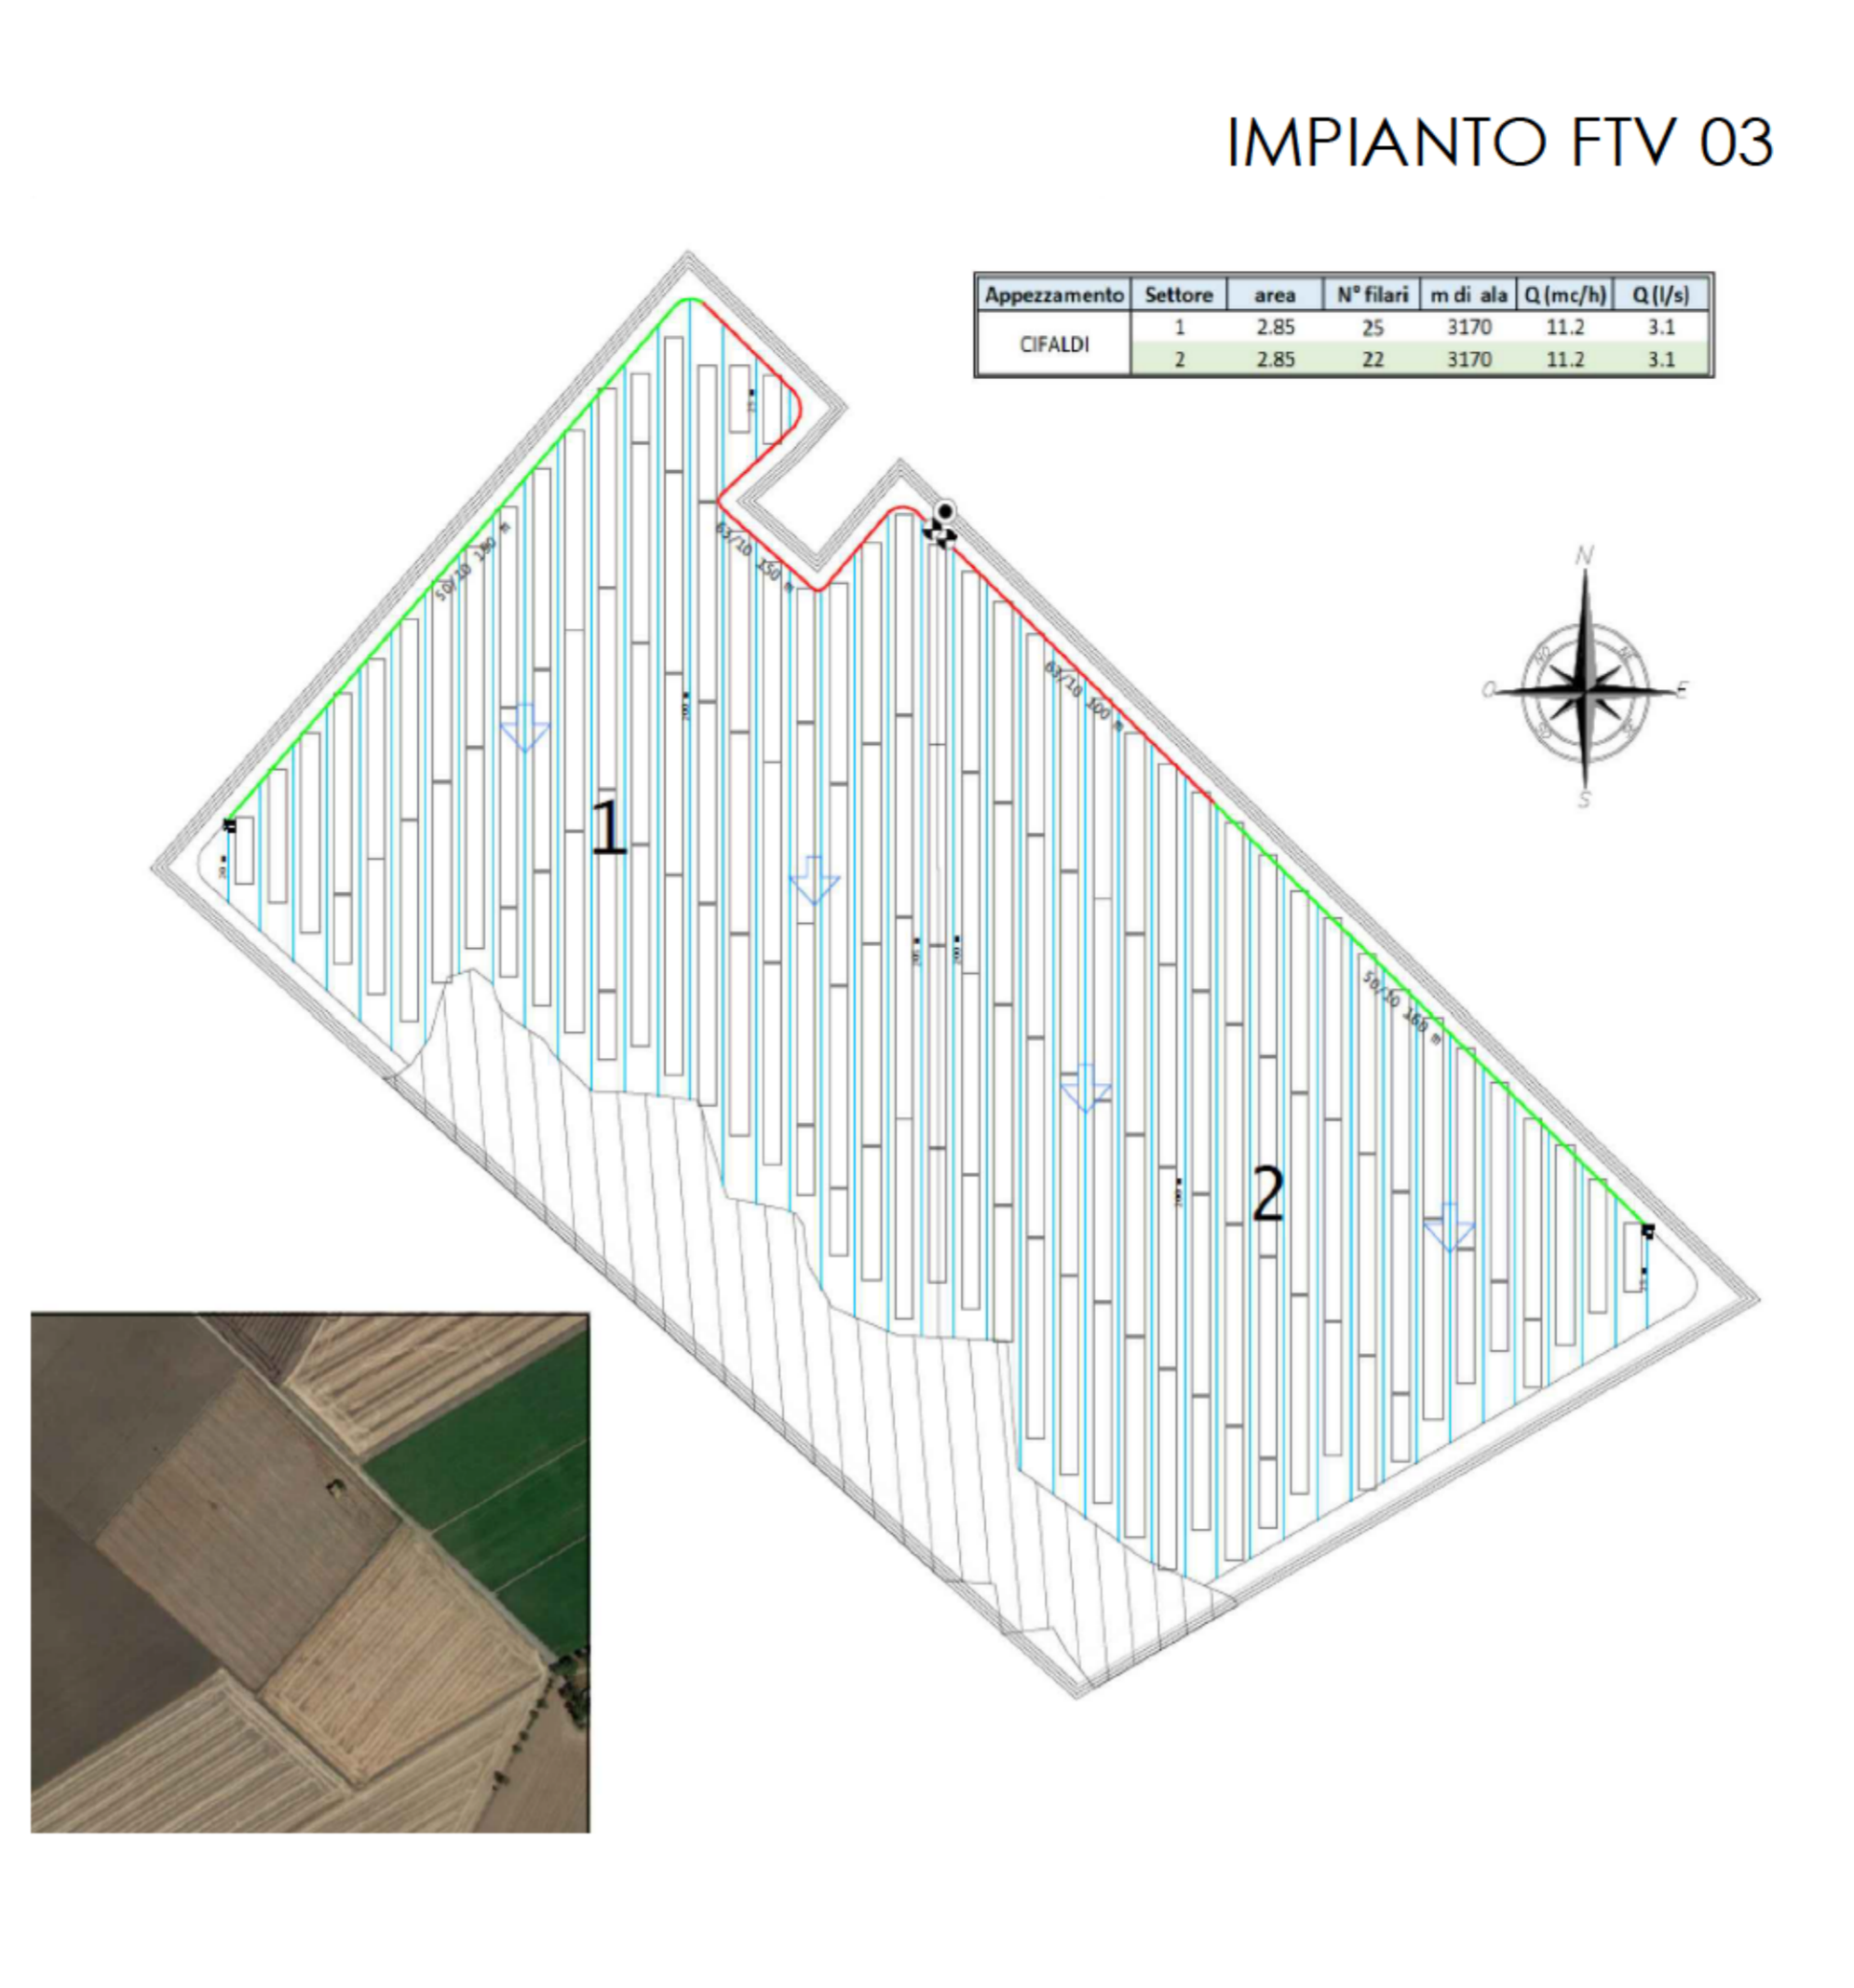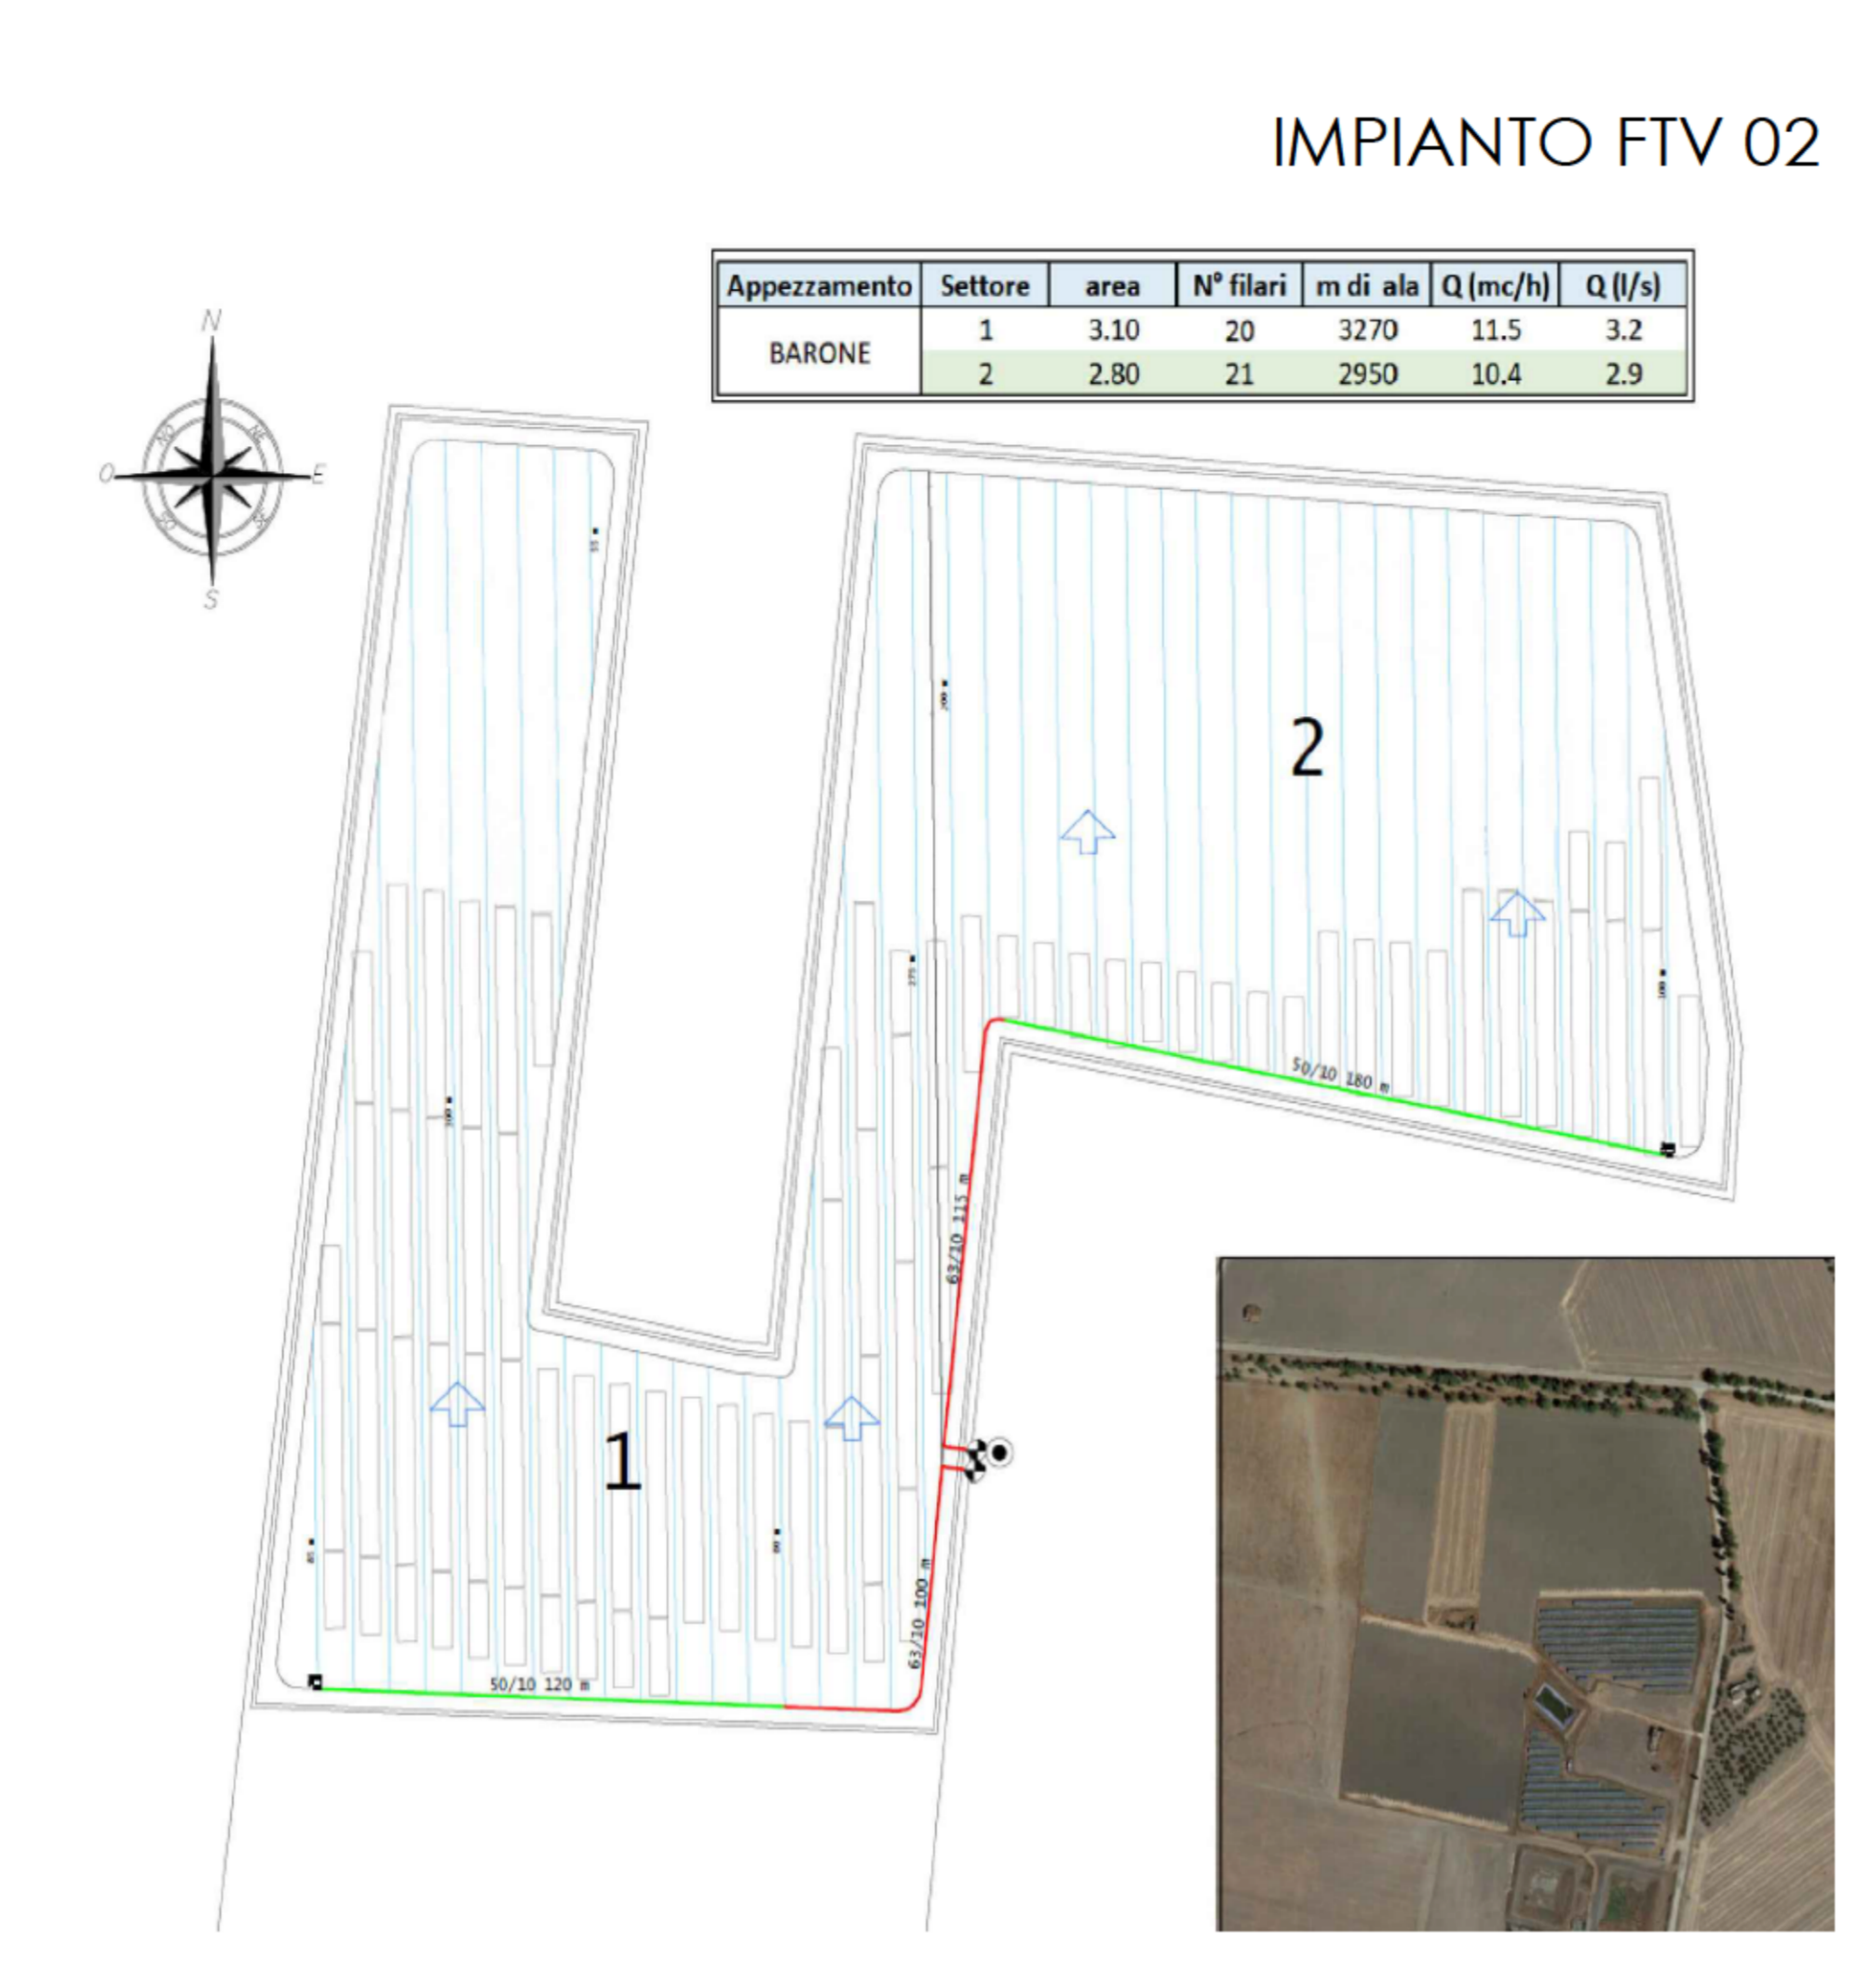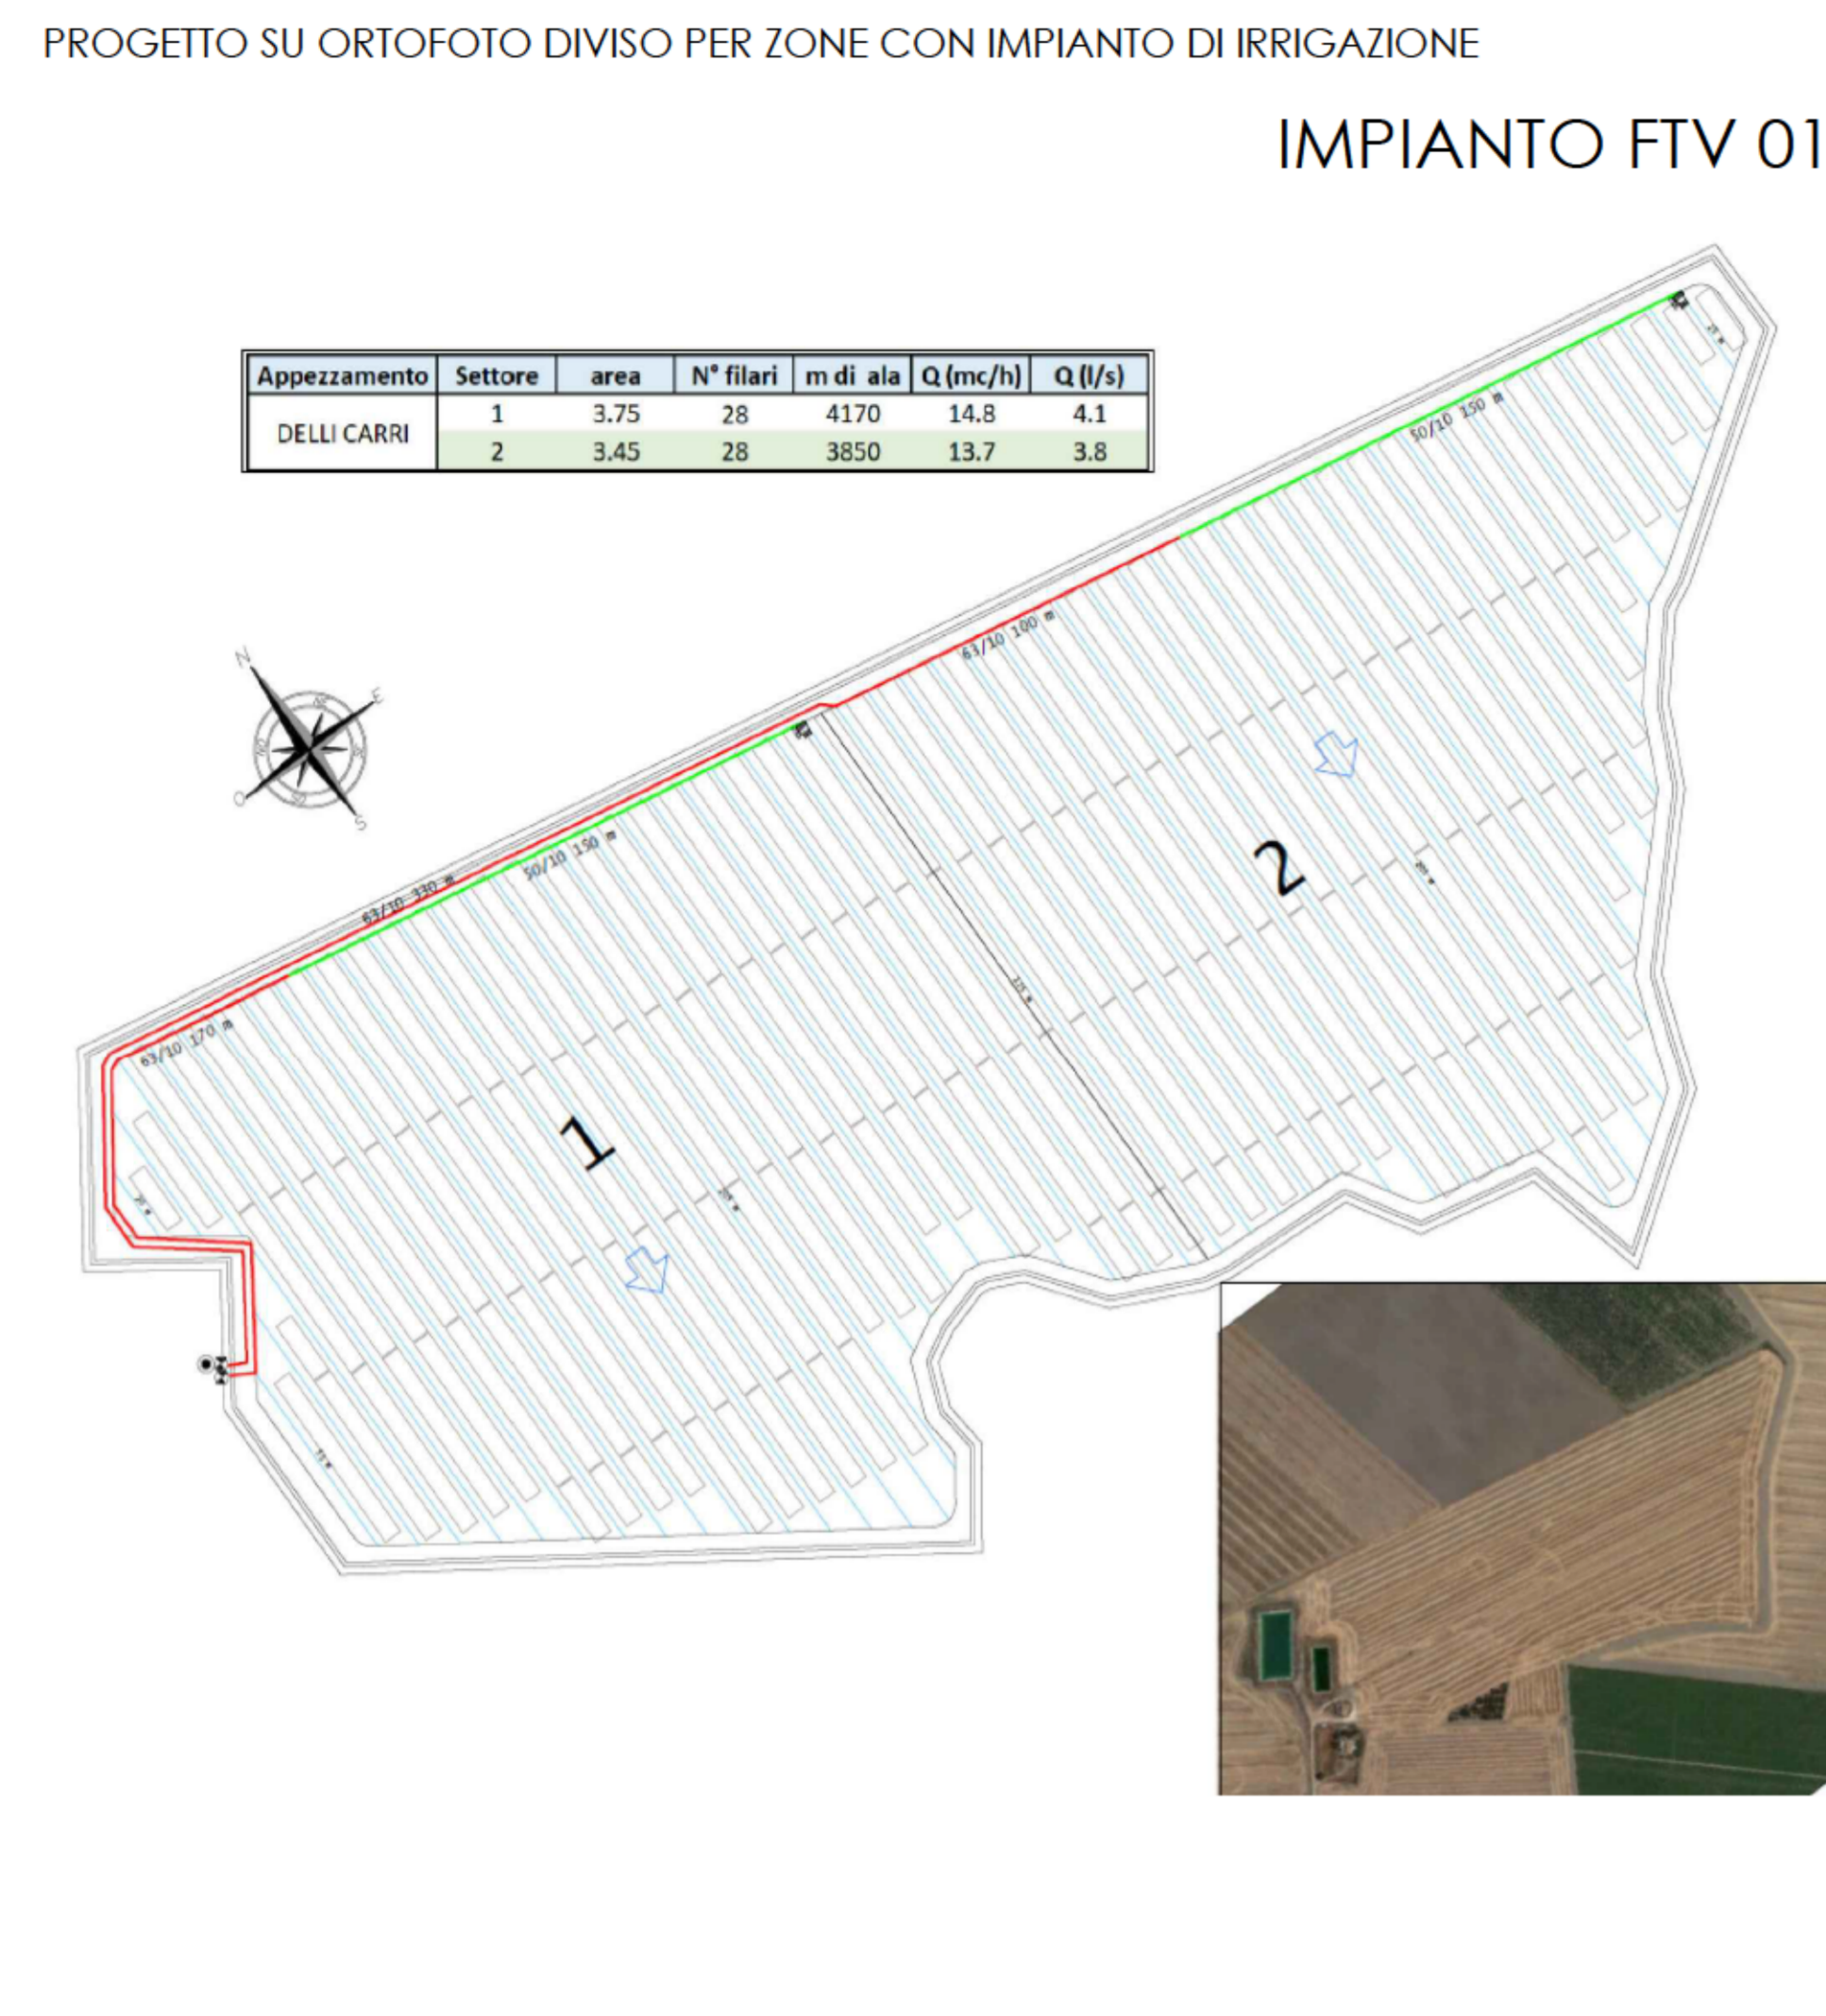

LEGENDA

- PEAD DN 63 PN 10
- PEAD DN 50 PN 10
- MULTIBAR F 20-2.1-60
- GRUPPO DI MANOVRA
- POMPA, FILTRO, FERTIRRIGAZIONE
- VALVOLA DI SPURGO