
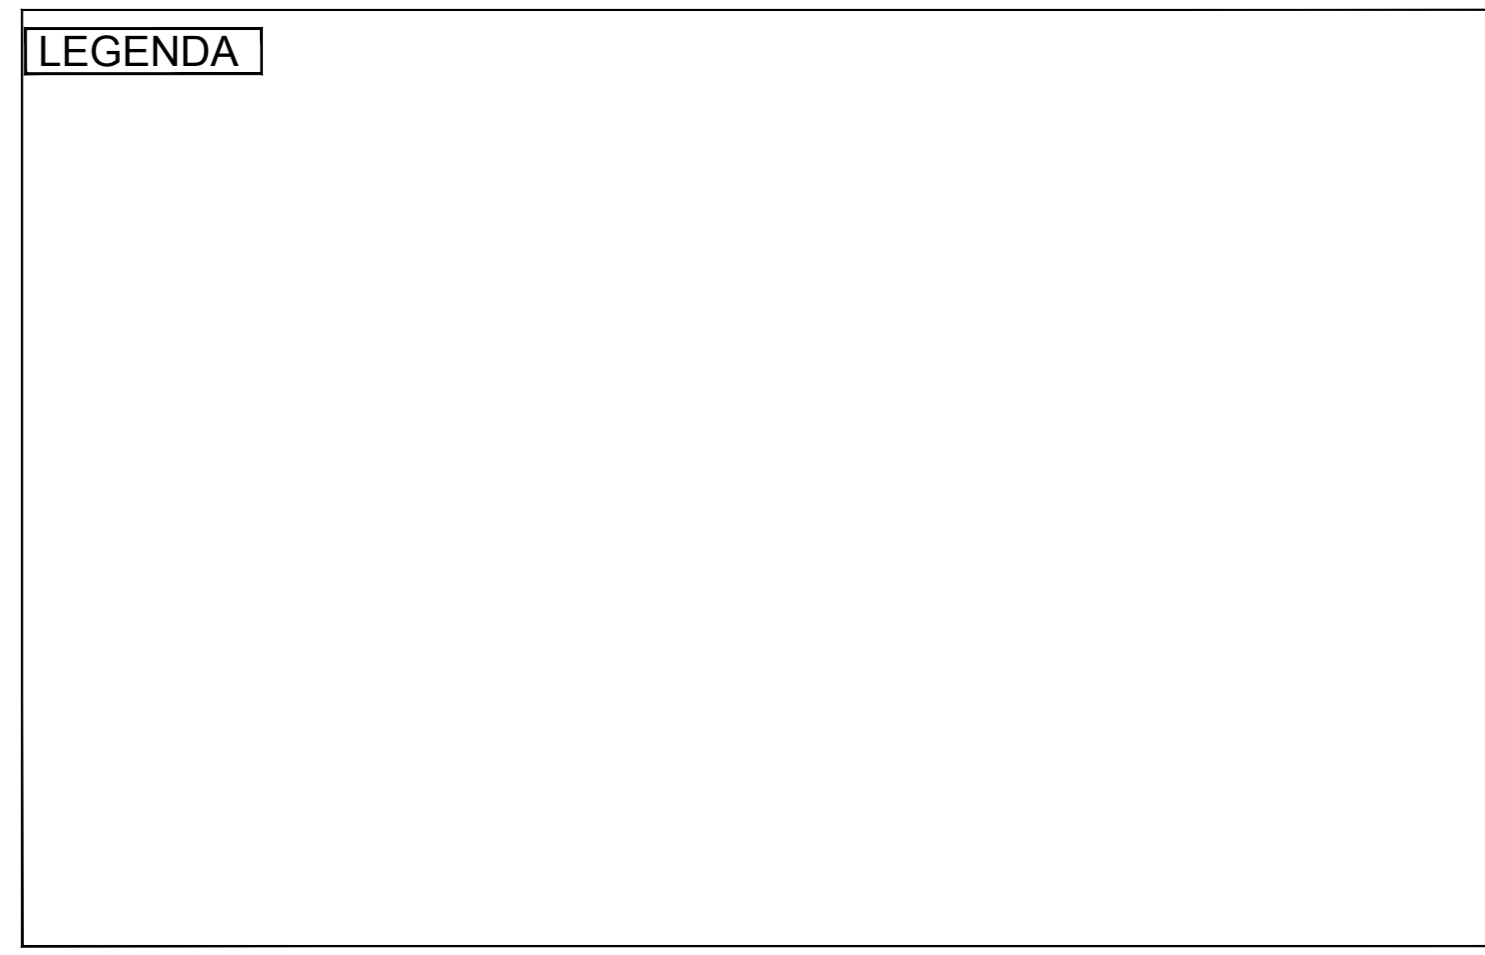


FASI ESECUTIVE SPALLE-SOTTOVIA-SCATOLARE

FASI SOTTOVIA E FOSCO DI SCOLO

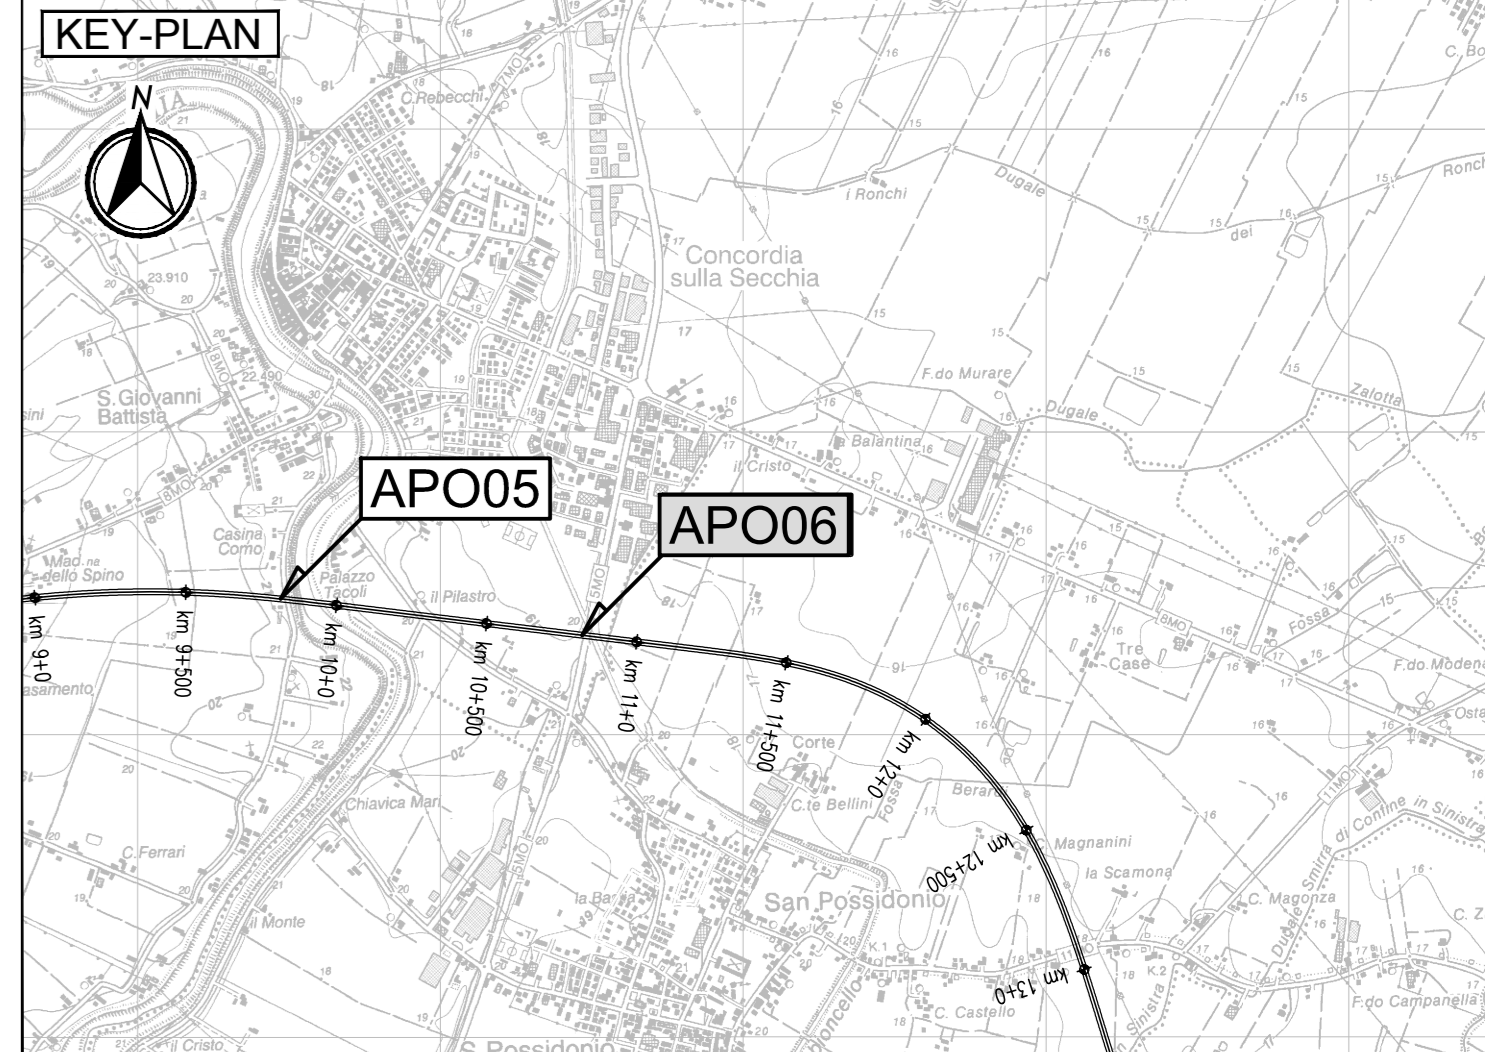

**ELABORATI DI RIFERIMENTO**

- PD\_0\_A14\_APO06\_0\_OM\_PZ\_01 "Planimetria, piante, sezioni longitudinali e trasversali"

**CARATTERISTICHE DEI MATERIALI**

- PD\_0\_0000\_0000\_0\_GE\_TB\_01 "Tabella materiali e classi di esposizione calcestruzzi"

**NOTE**

Quote espresse in cm.  
Quote altimetriche espresse in m.  
Angoli espresse in gradi sessagesimali

IL CONCESSIONARIO: **ARC** AUTOSTRADA REGIONALE CISPADANA

IL CONCESSIONARIO: **ARC** AUTOSTRADA REGIONALE CISPADANA

**AUTOSTRADA REGIONALE CISPADANA DAL CASELLO DI REGGIOLO-ROLO SULLA A22 AL CASELLO DI FERRARA SUD SULLA A13**

CODICE C.U.P. E8180800060009

**PROGETTO DEFINITIVO**

**ASSE AUTOSTRADALE (COMPRESIVO DEGLI INTERVENTI LOCALI DI COLLEGAMENTO VIARIO AL SISTEMA AUTOSTRADALE) OPERE STRUTTURALI**

OPERE D'ARTE MAGGIORI - PONTI

APO06 - PONTE SUL CANALE SABBIONCELLO














FASI ESECUTIVE

IL PROGETTISTA: Ing. Antonio Mezzalana, Albo Ing. Bologna n° 5225 A, Ing. Giancarlo Guadagnini, Albo Ing. Ravenna n° 700 A

RESPONSABILE INTEGRAZIONE PRESTAZIONI SPECIALISTICHE: Ing. Emilio Salsi, Albo Ing. Reggio Emilia n° 545

IL CONCESSIONARIO: Autostada Regionale Cispadana S.p.A. IL PRESIDENTE: Giancarlo Mezzalana

G									
F									
E									
D									
C									
B									
A	17.04.2012	EMISSIONE							
REV.	DATA	DESCRIZIONE	REDAZIONE	CONTROLLI	APPROVAZIONE				
IDENTIFICAZIONE ELABORATO									
NUM. PROSP.	REV.	DATA	DESCRIZIONE	REDAZIONE	CONTROLLI	APPROVAZIONE			
23191	0	17/04/12	EMISSIONE	Romagnoli	Mezzalana	Salsi			
									DATA: MAGGIO 2012
									SCALA: 1:100-500

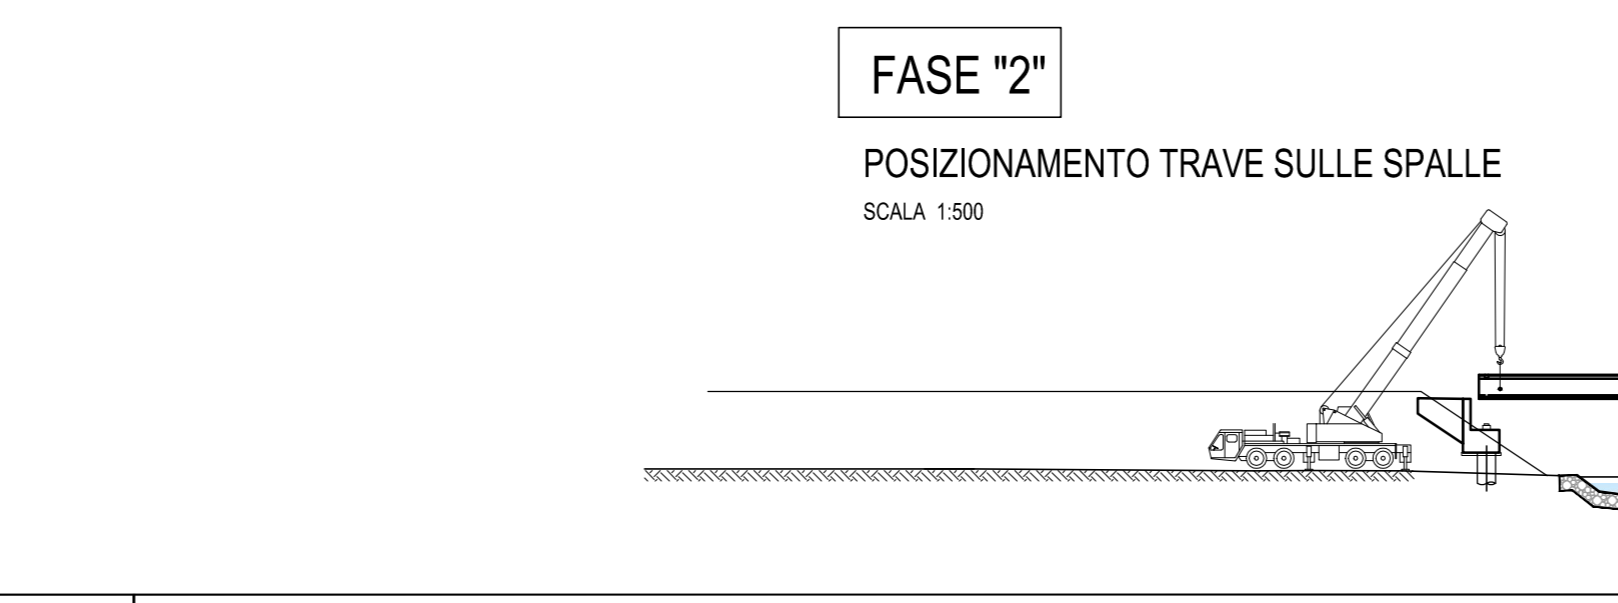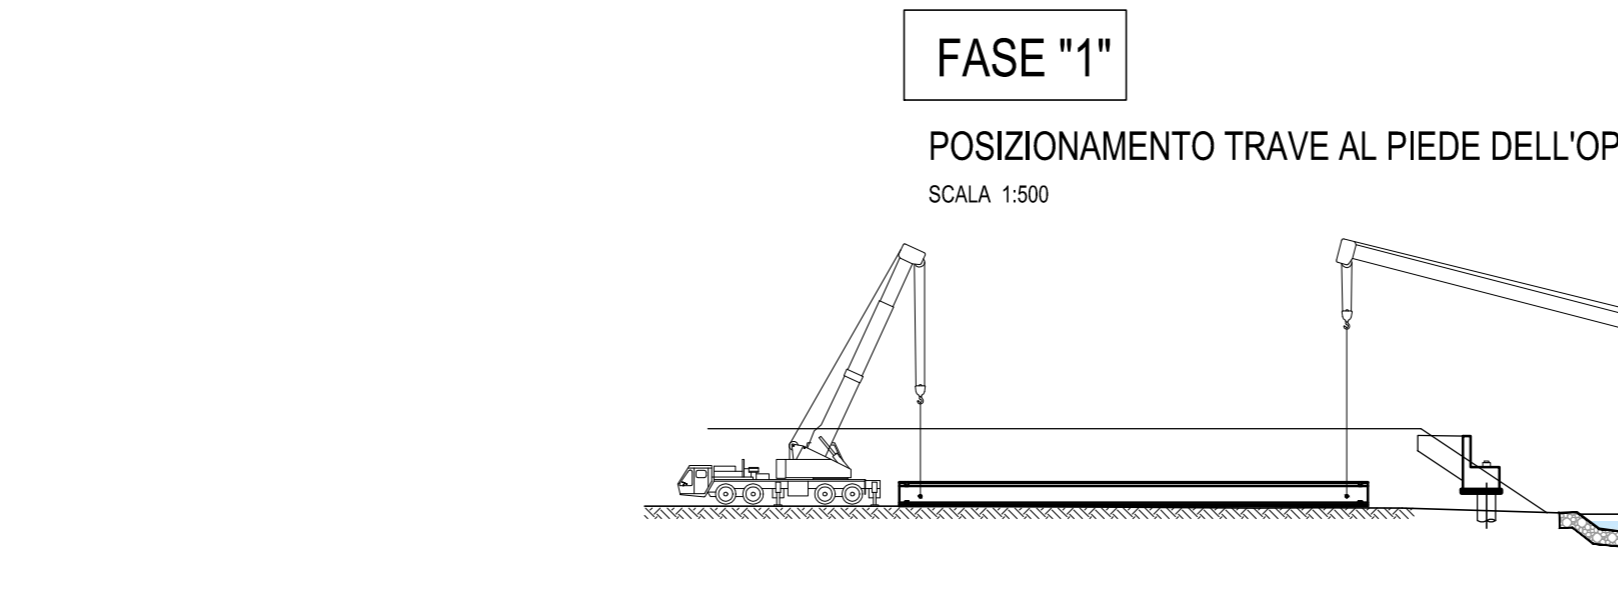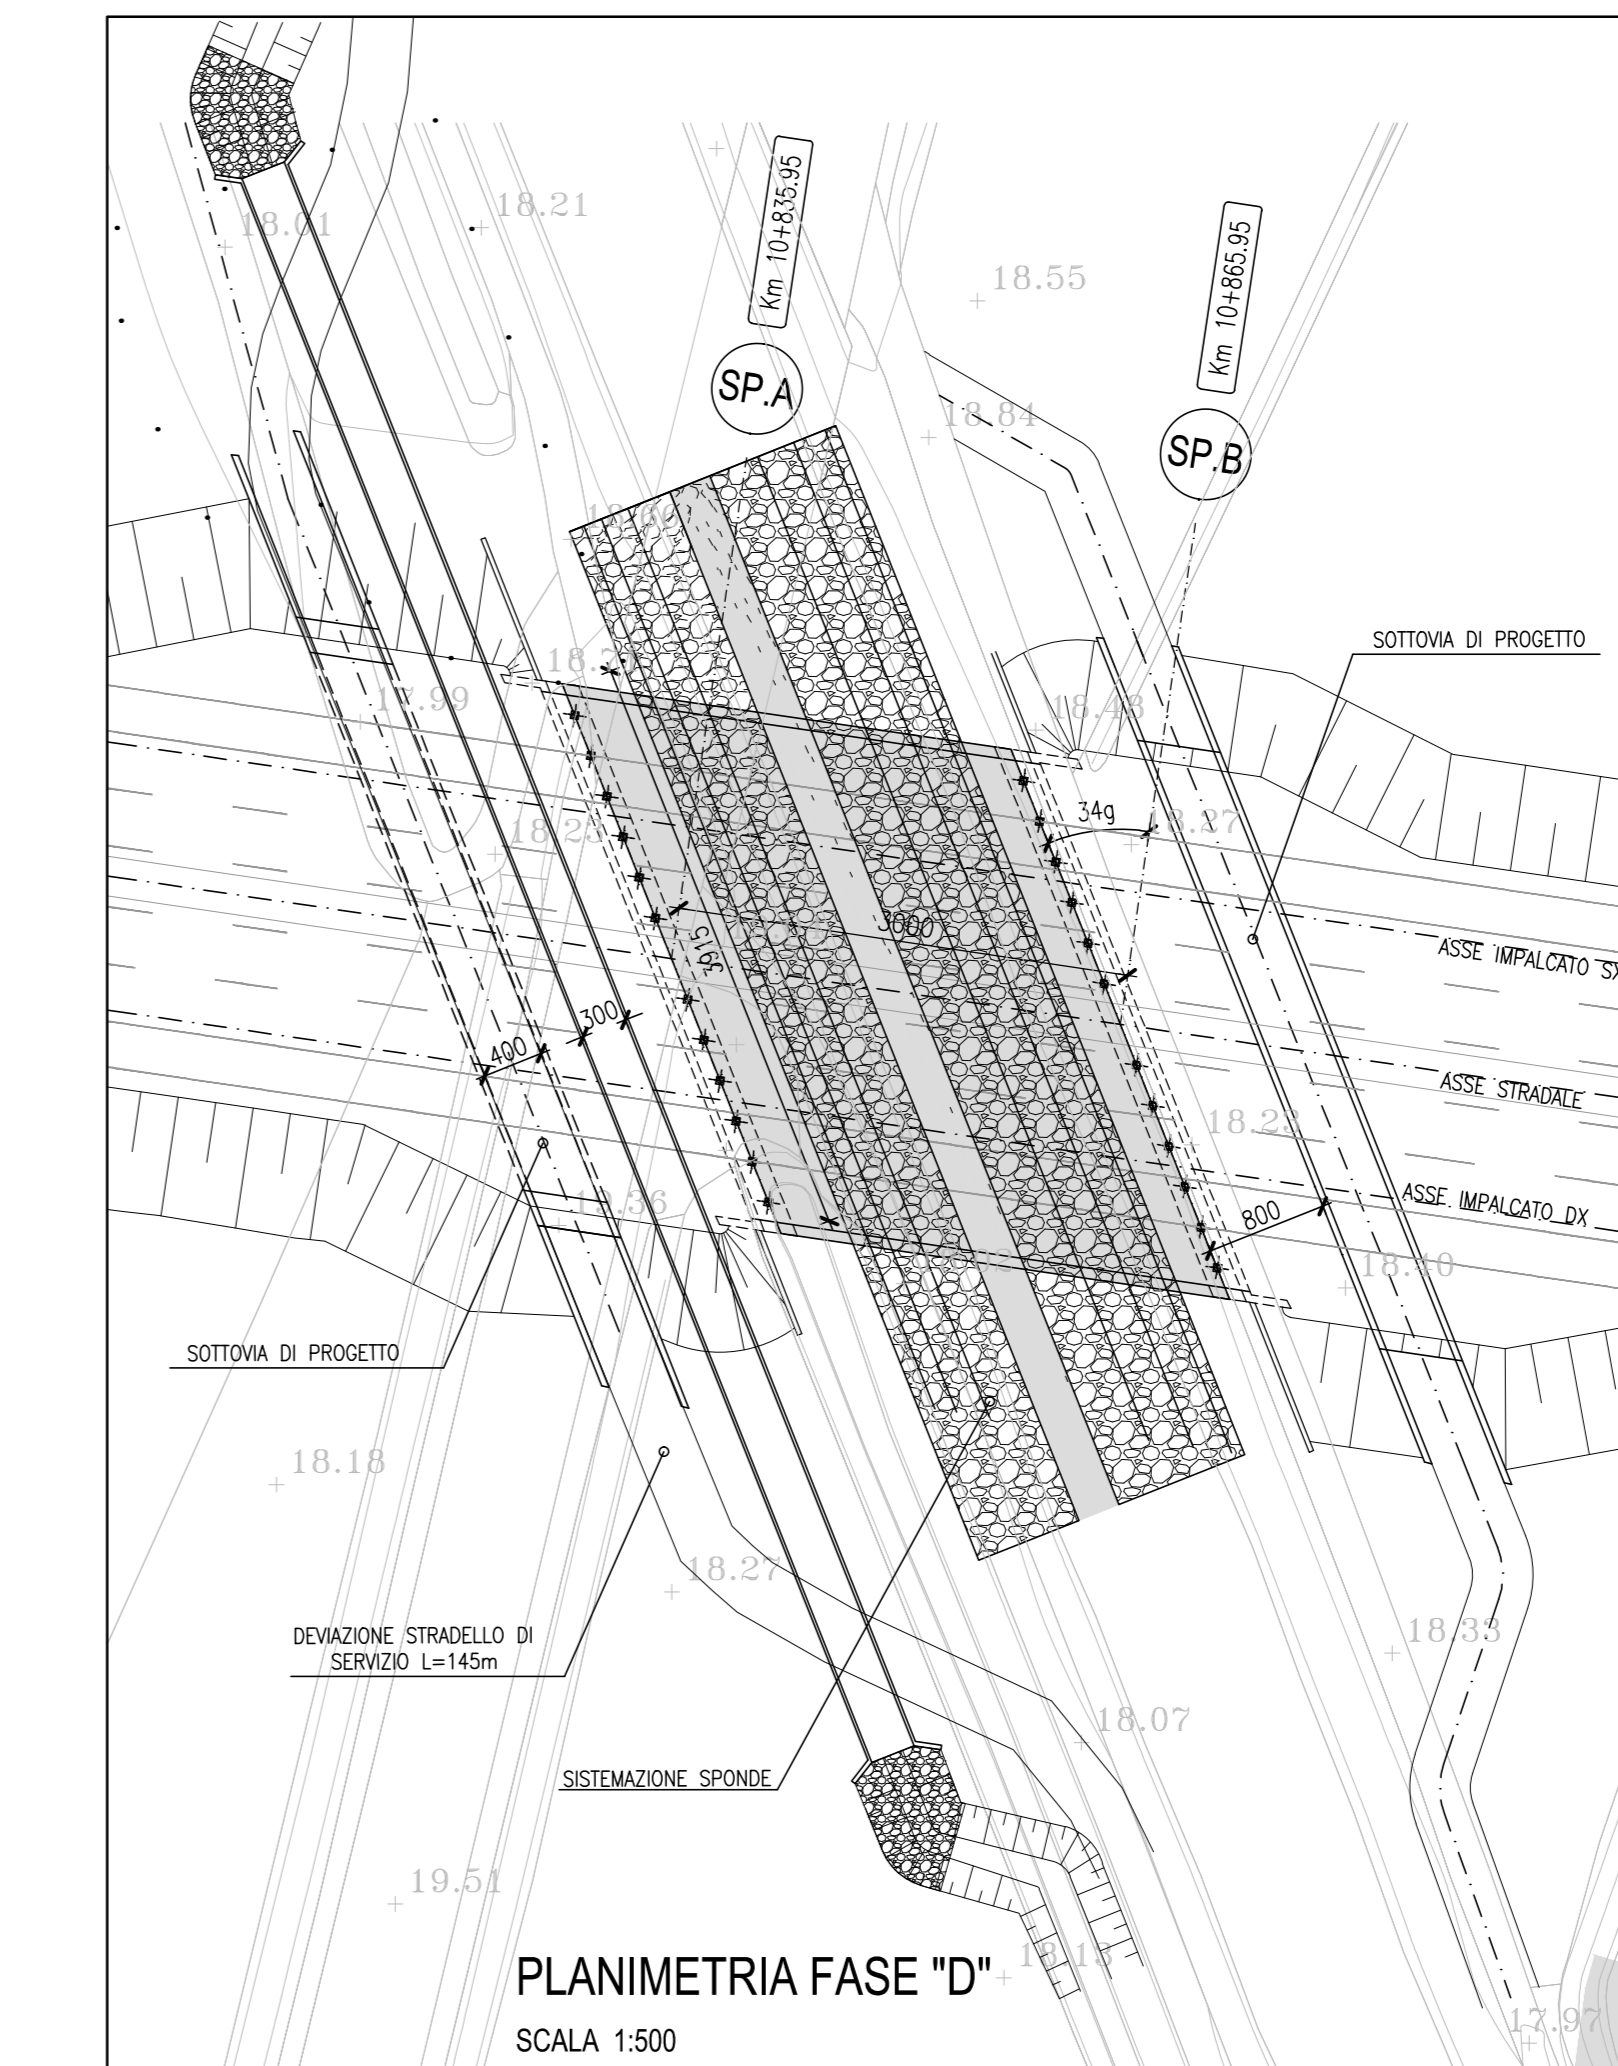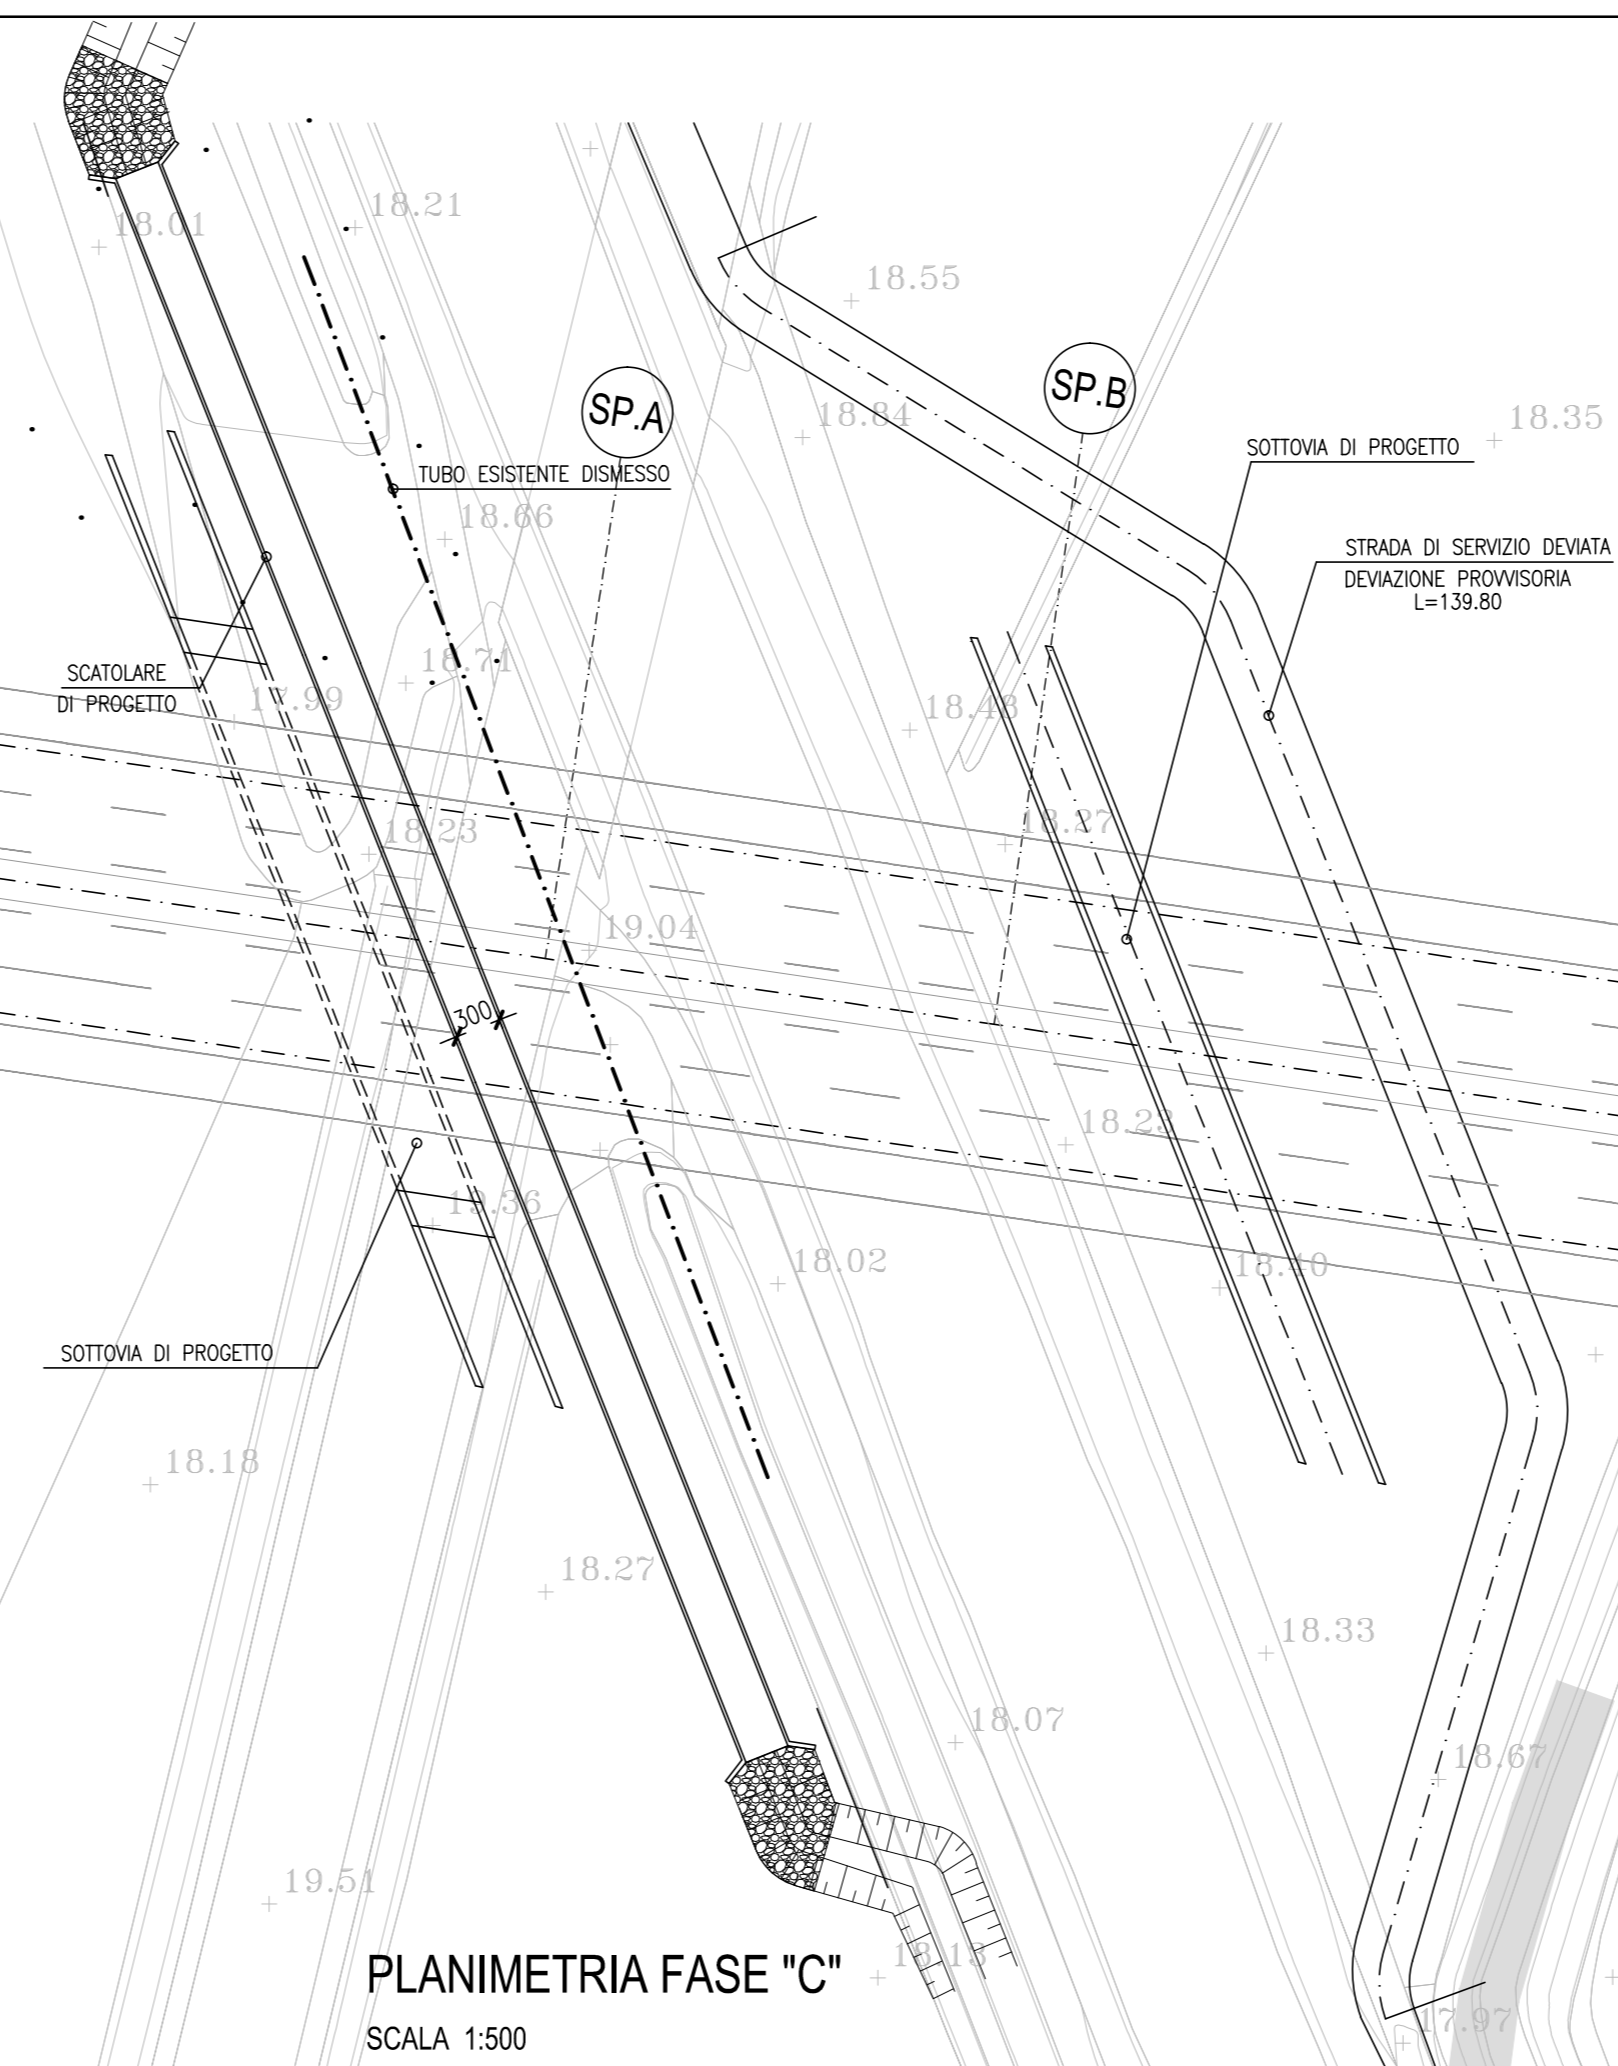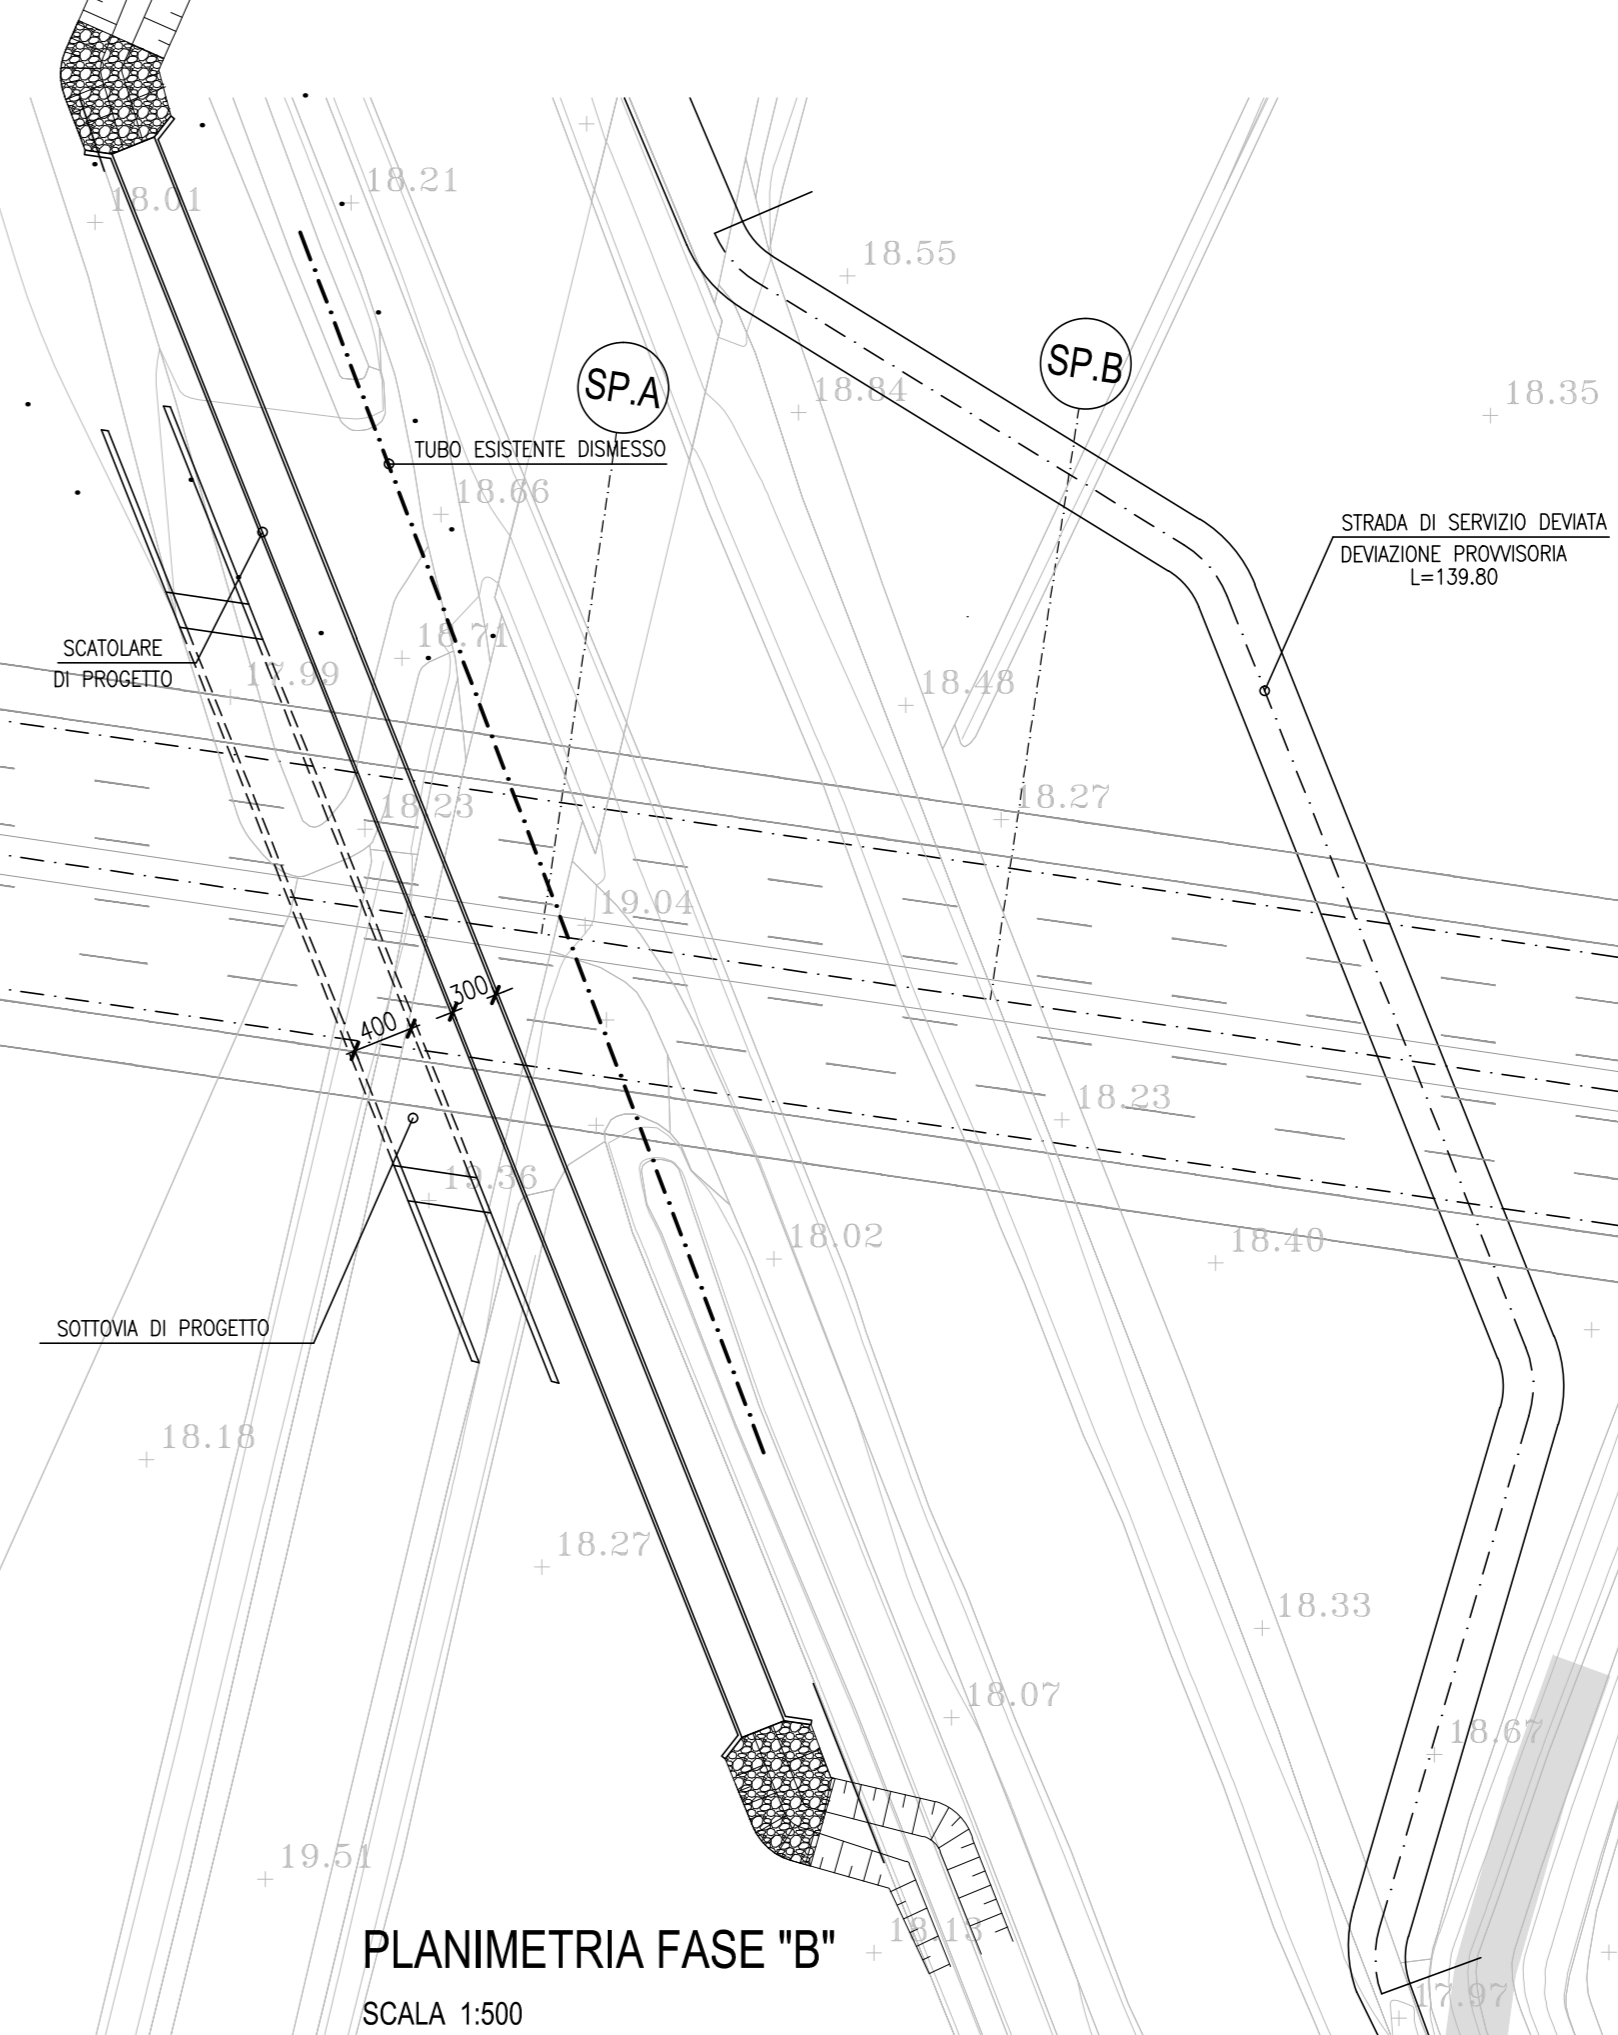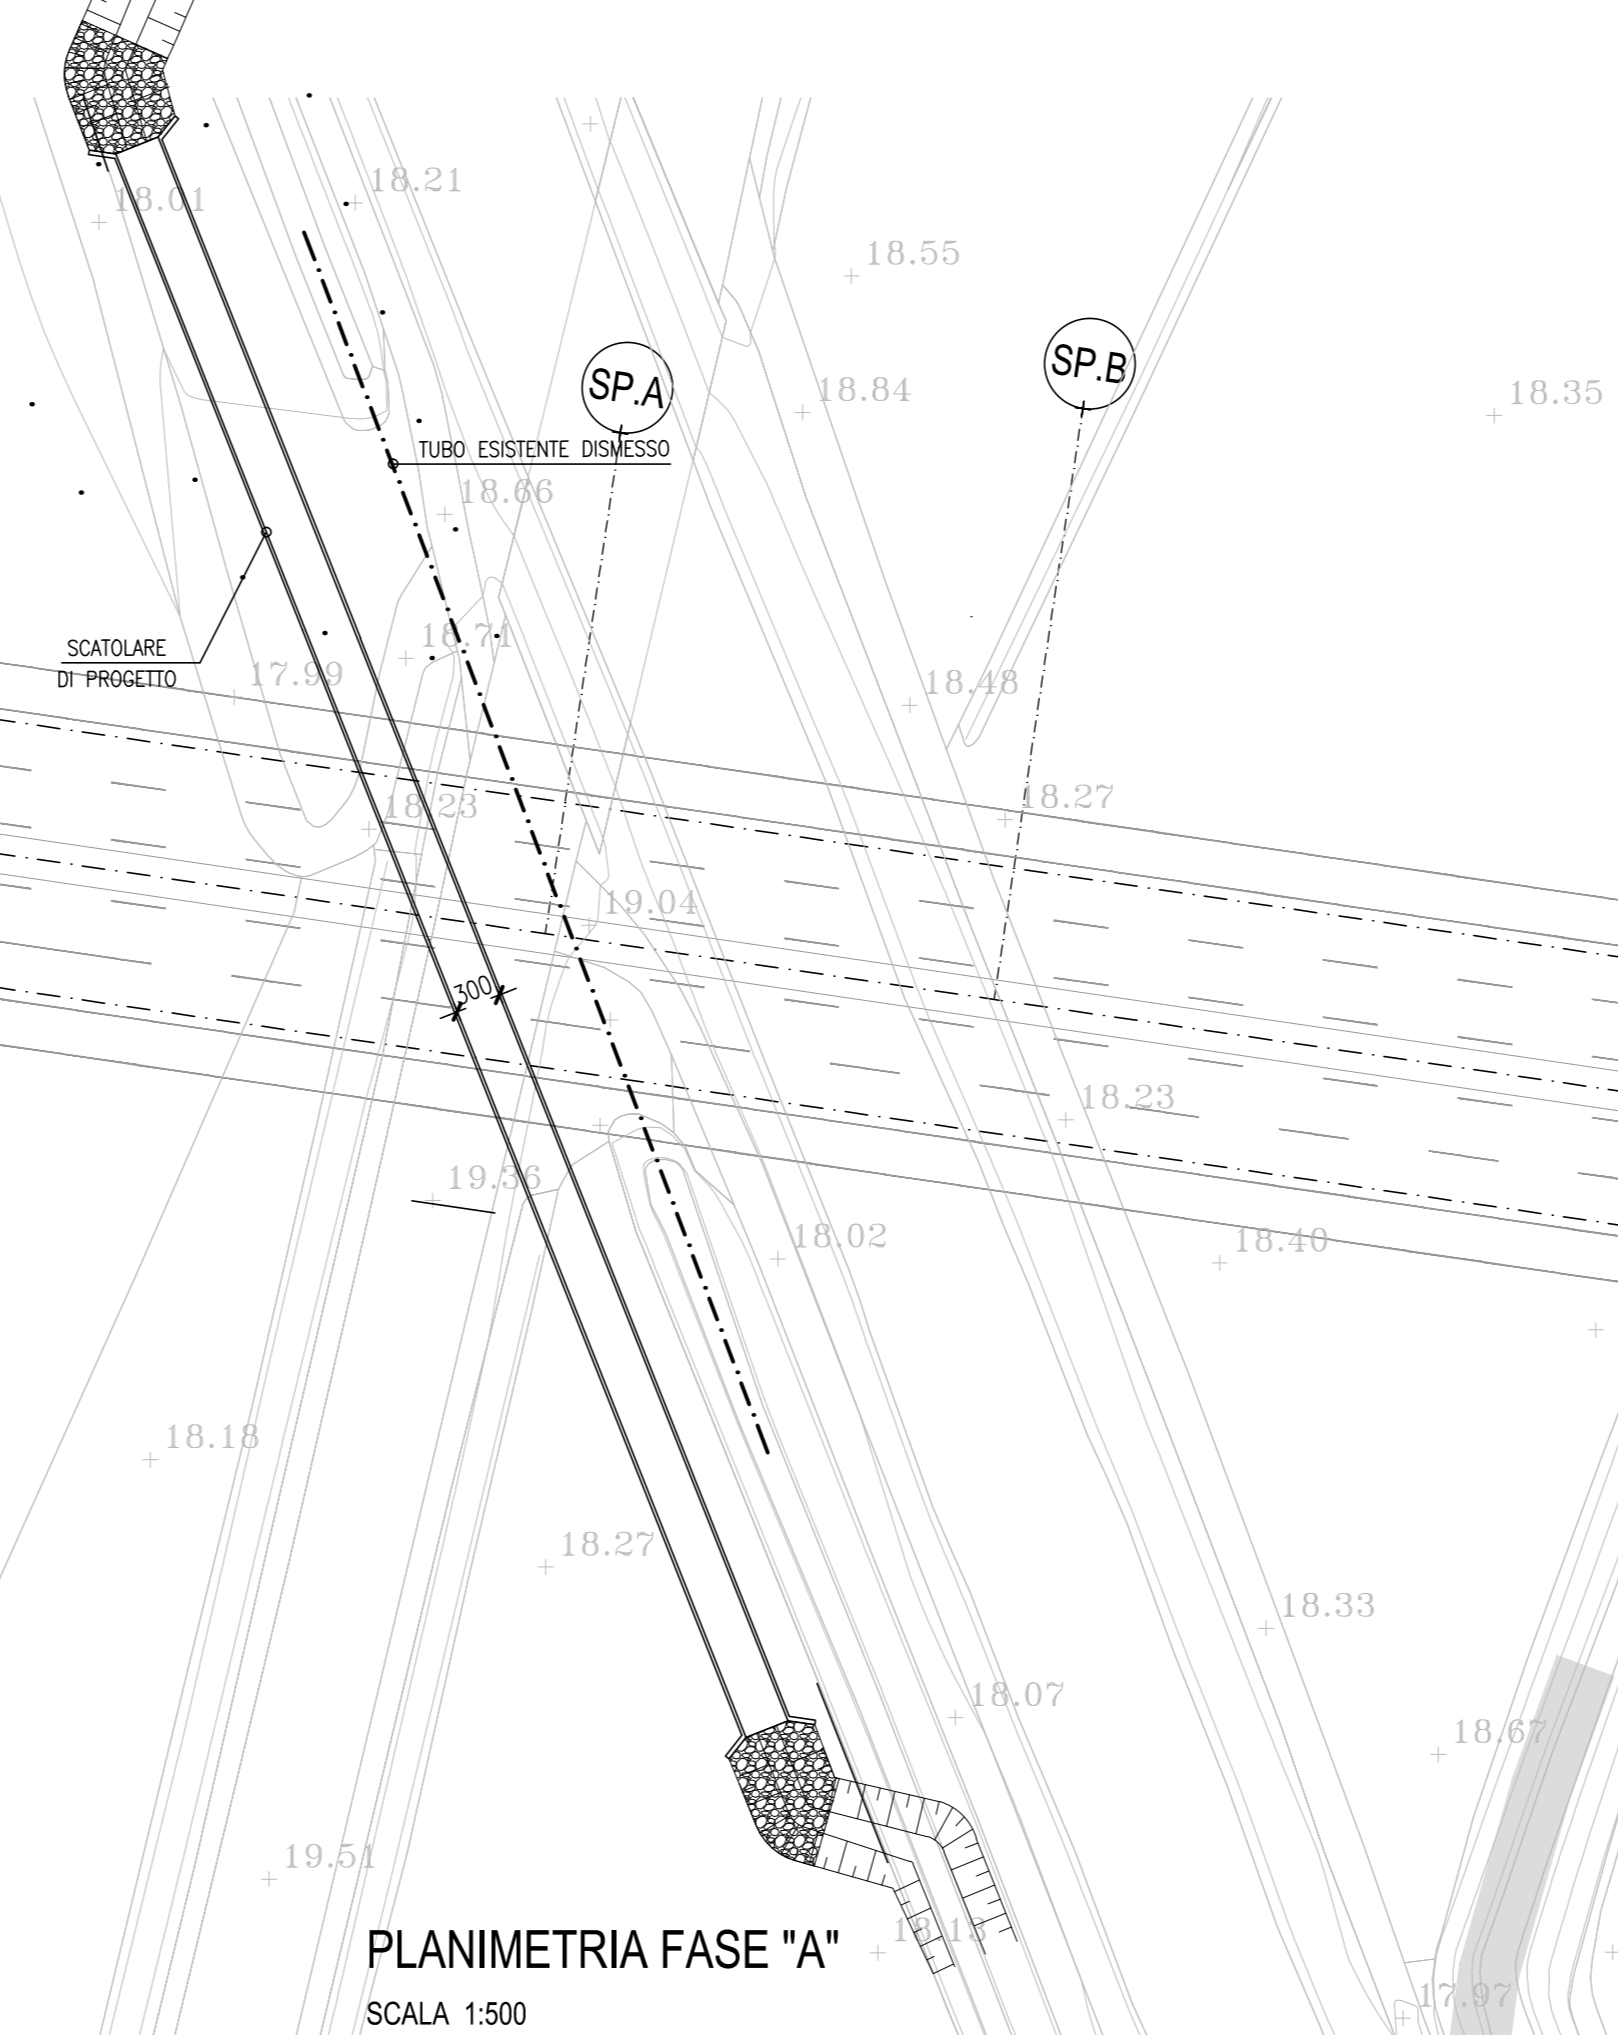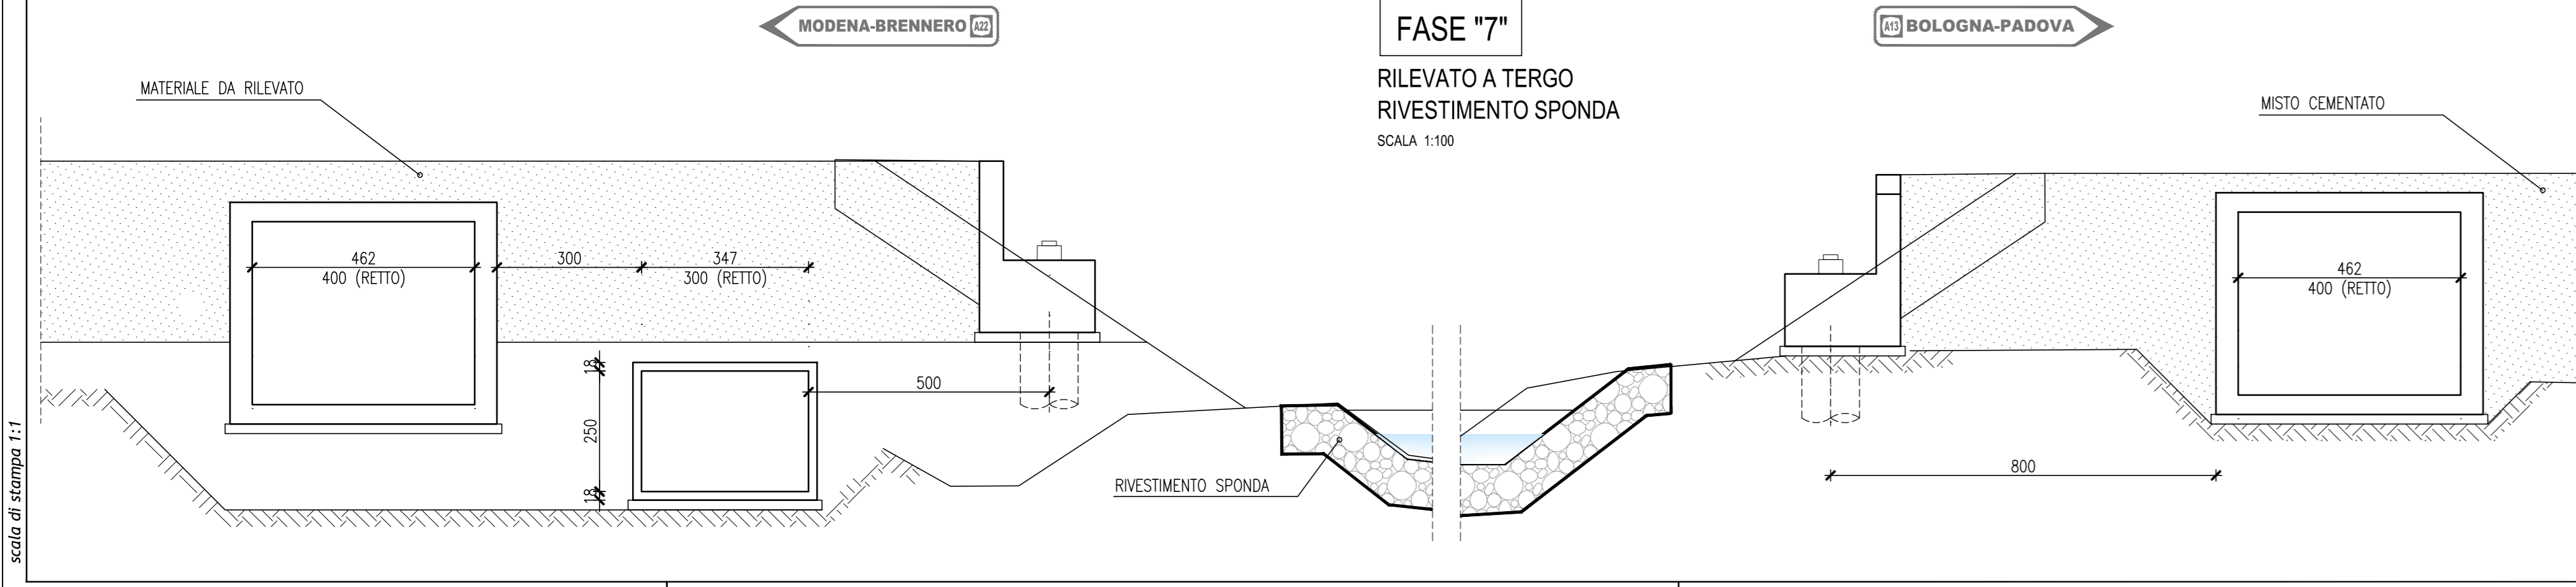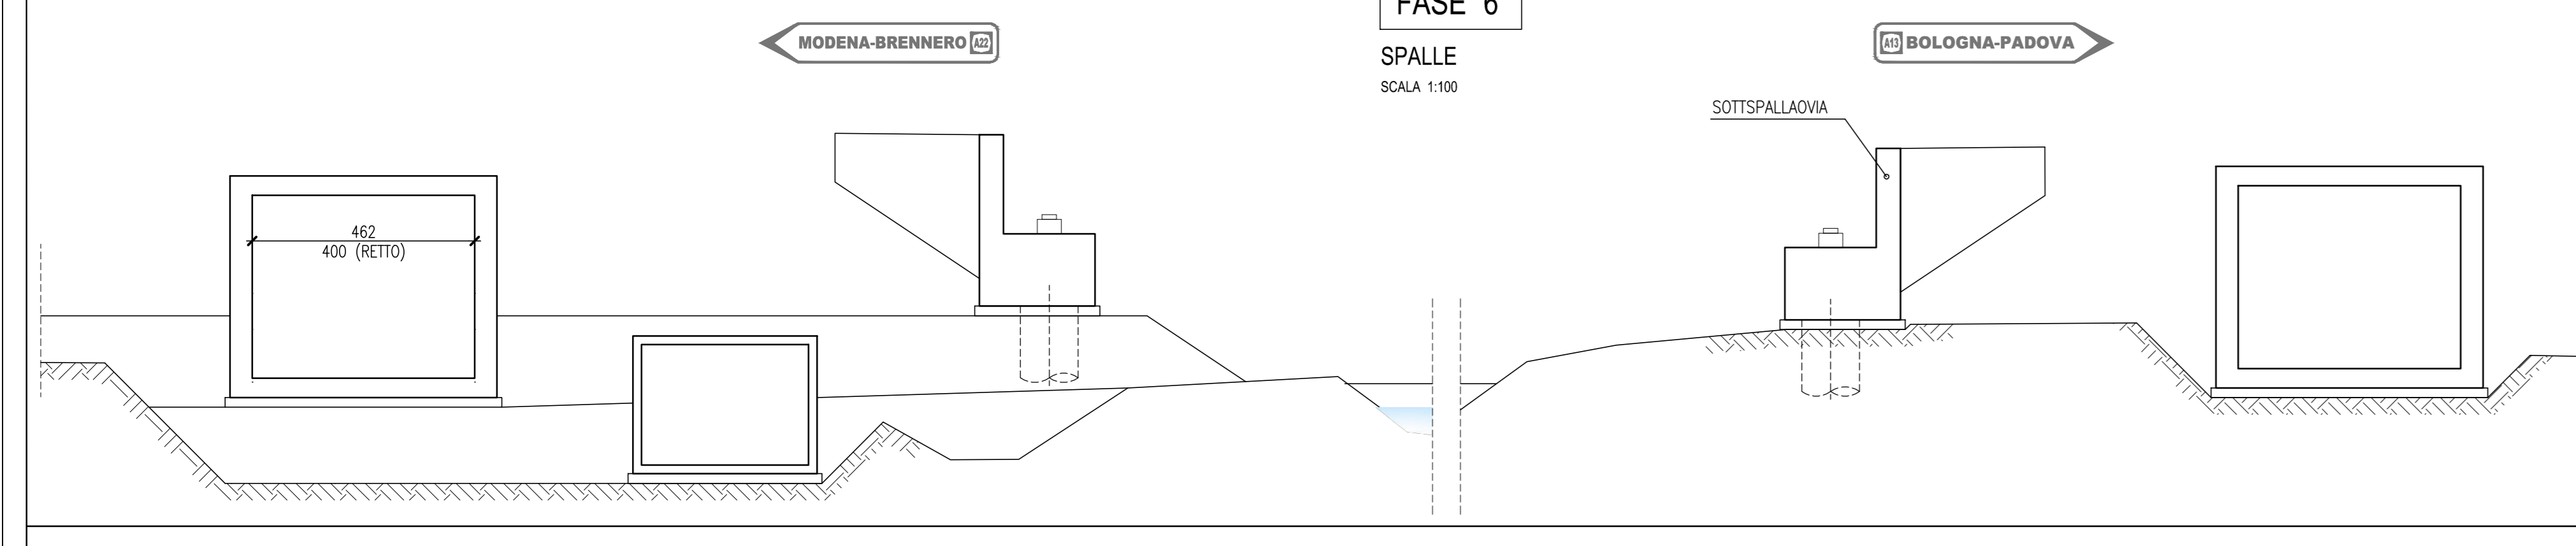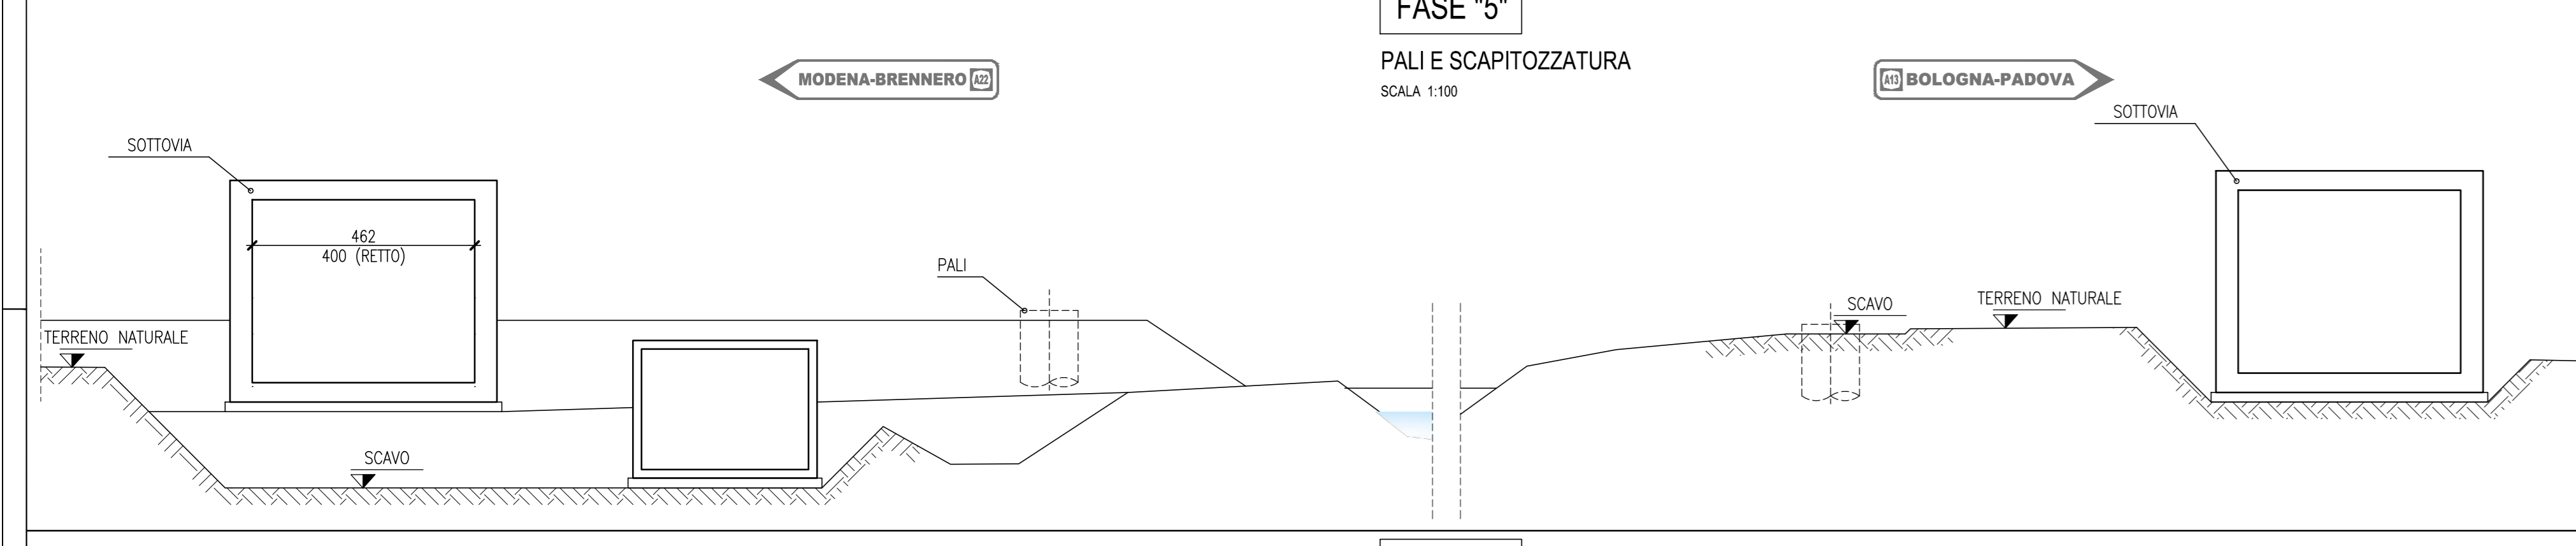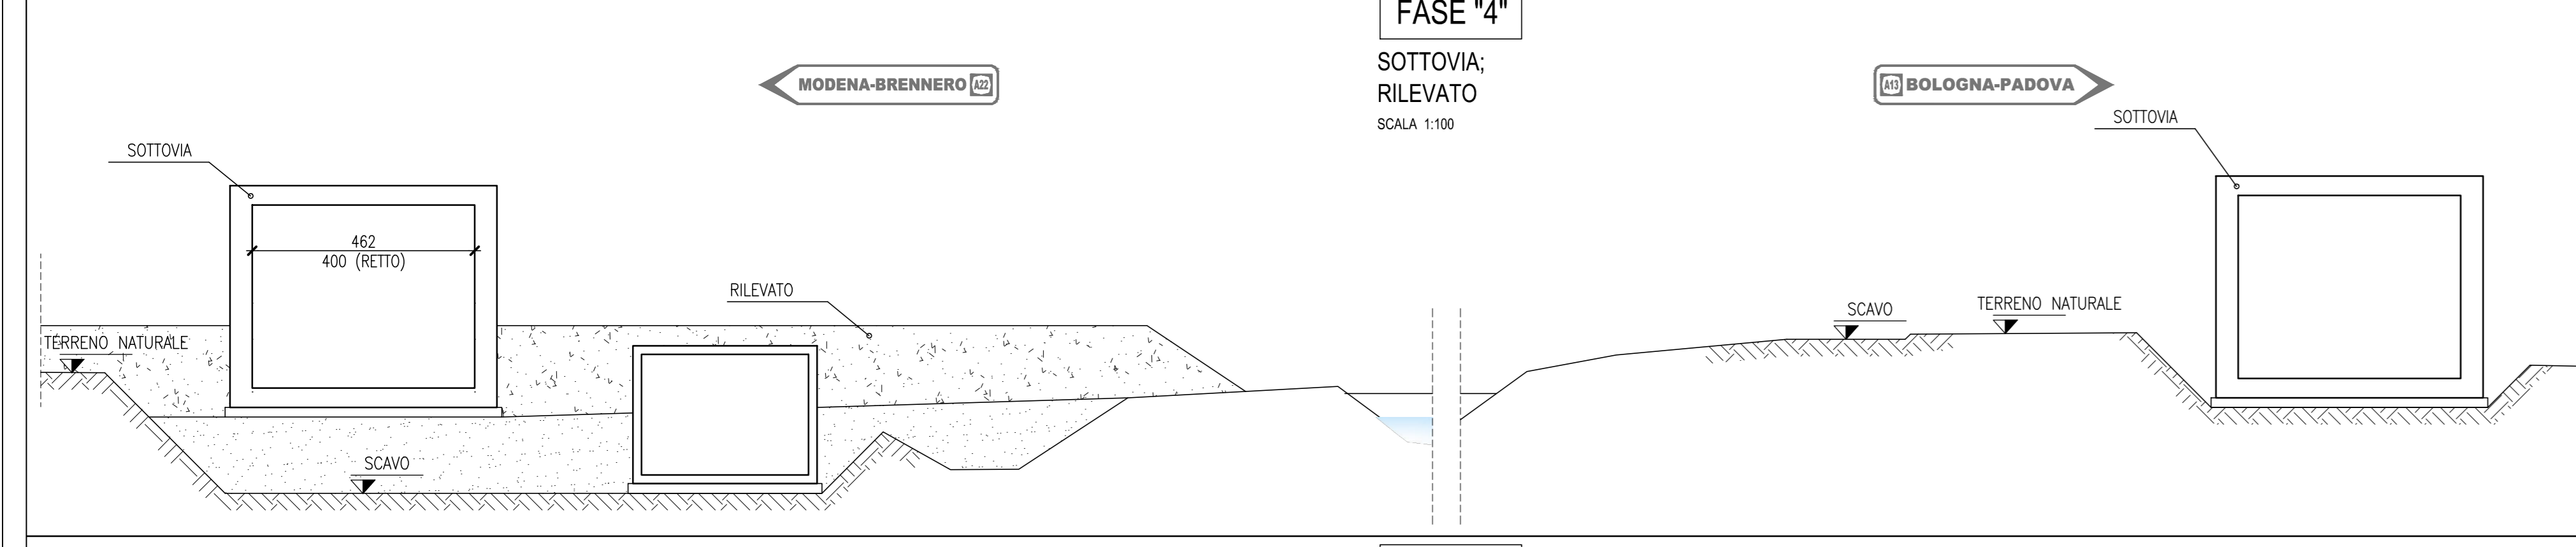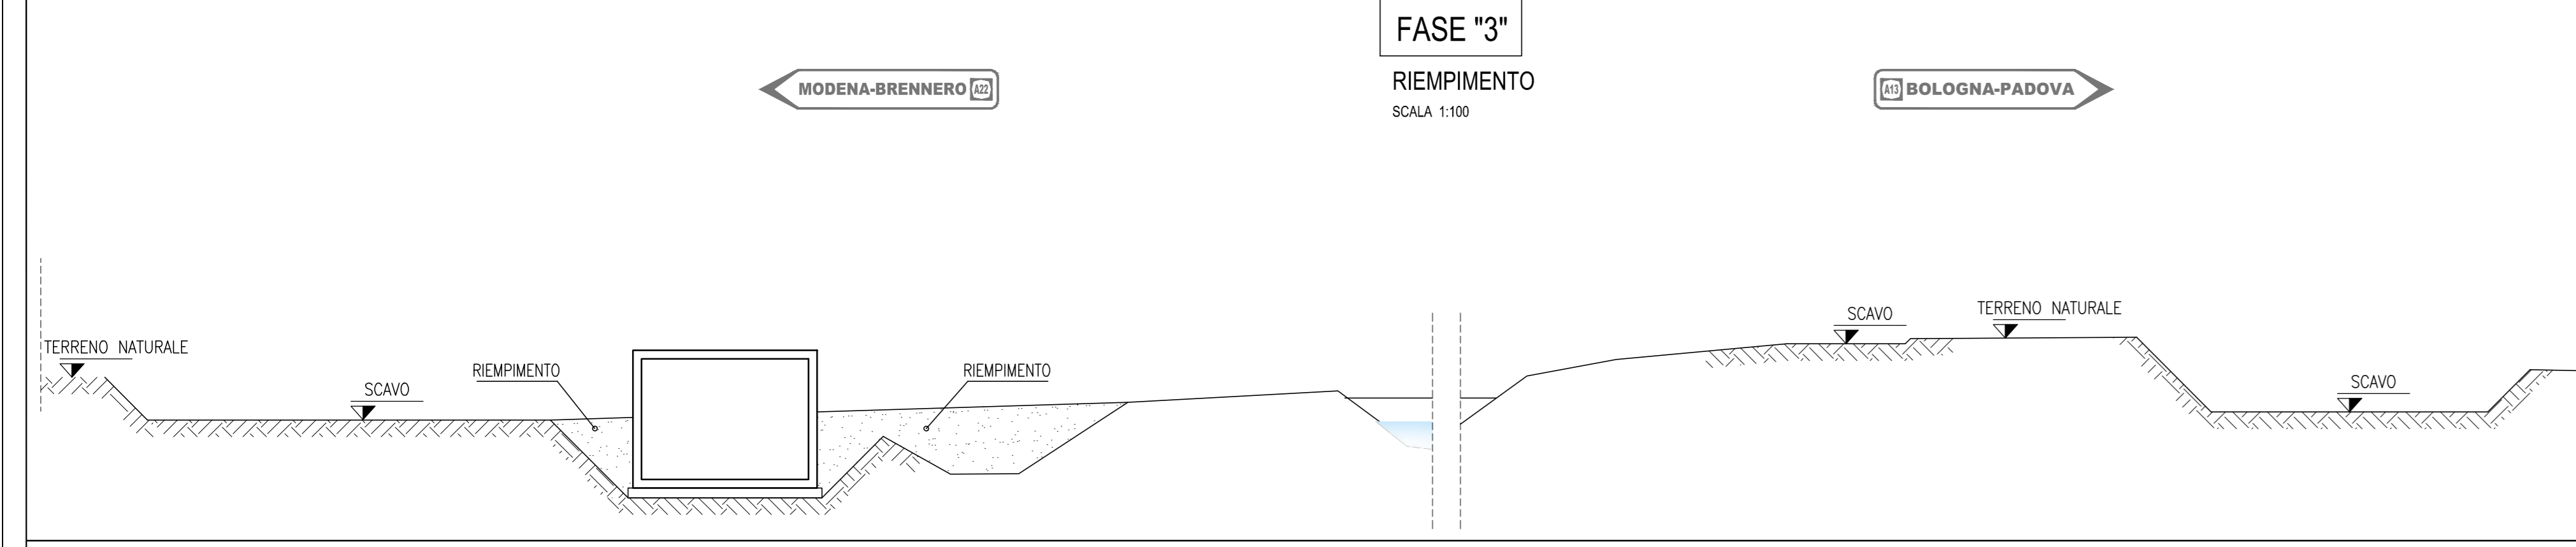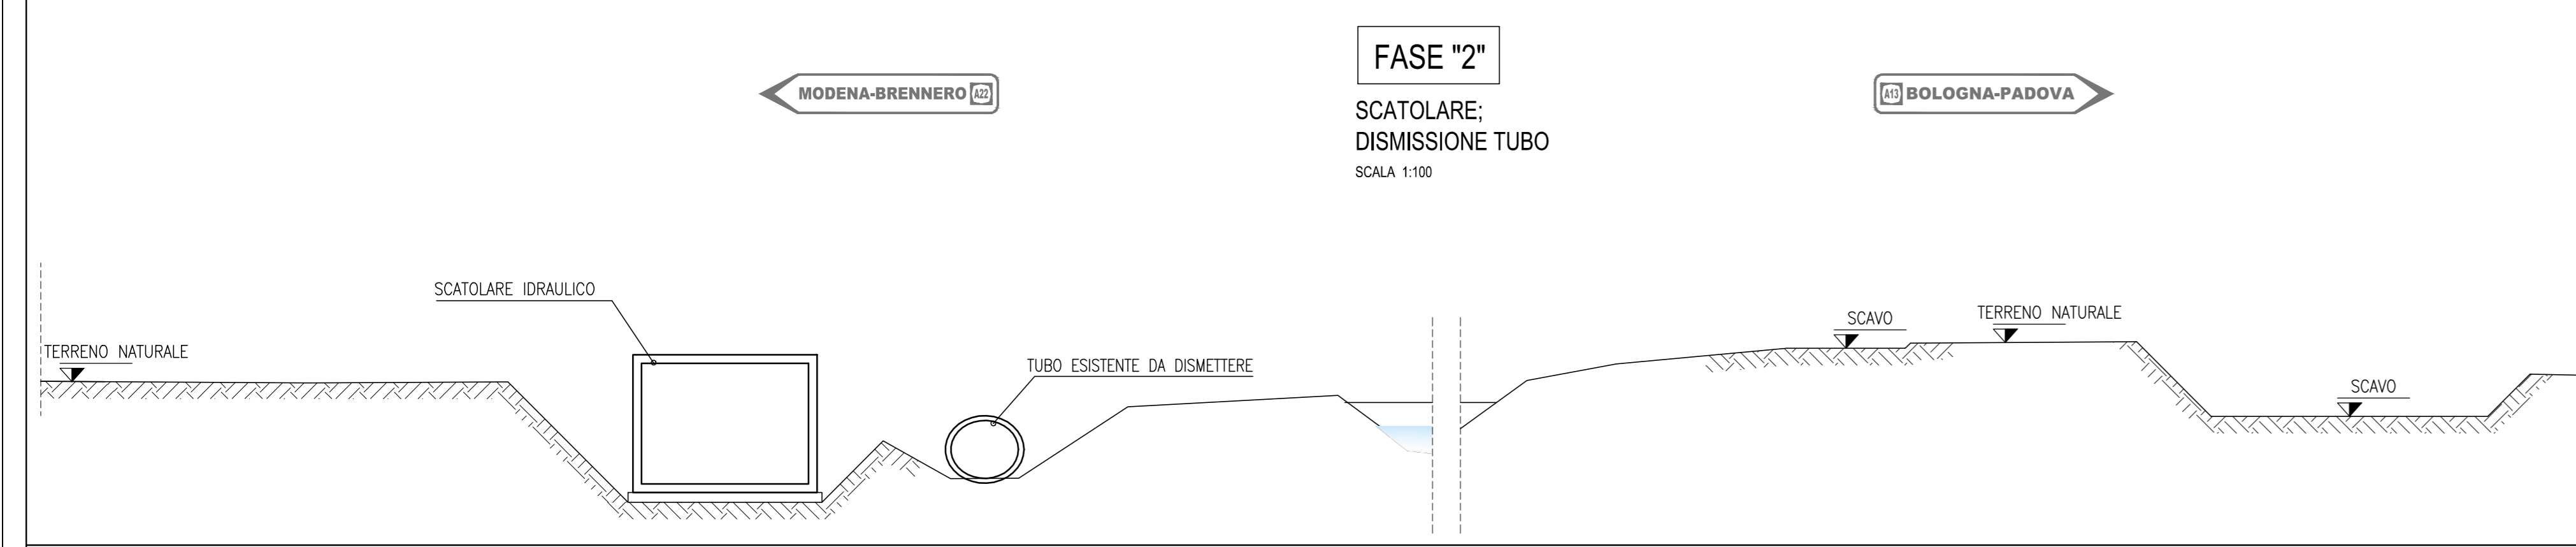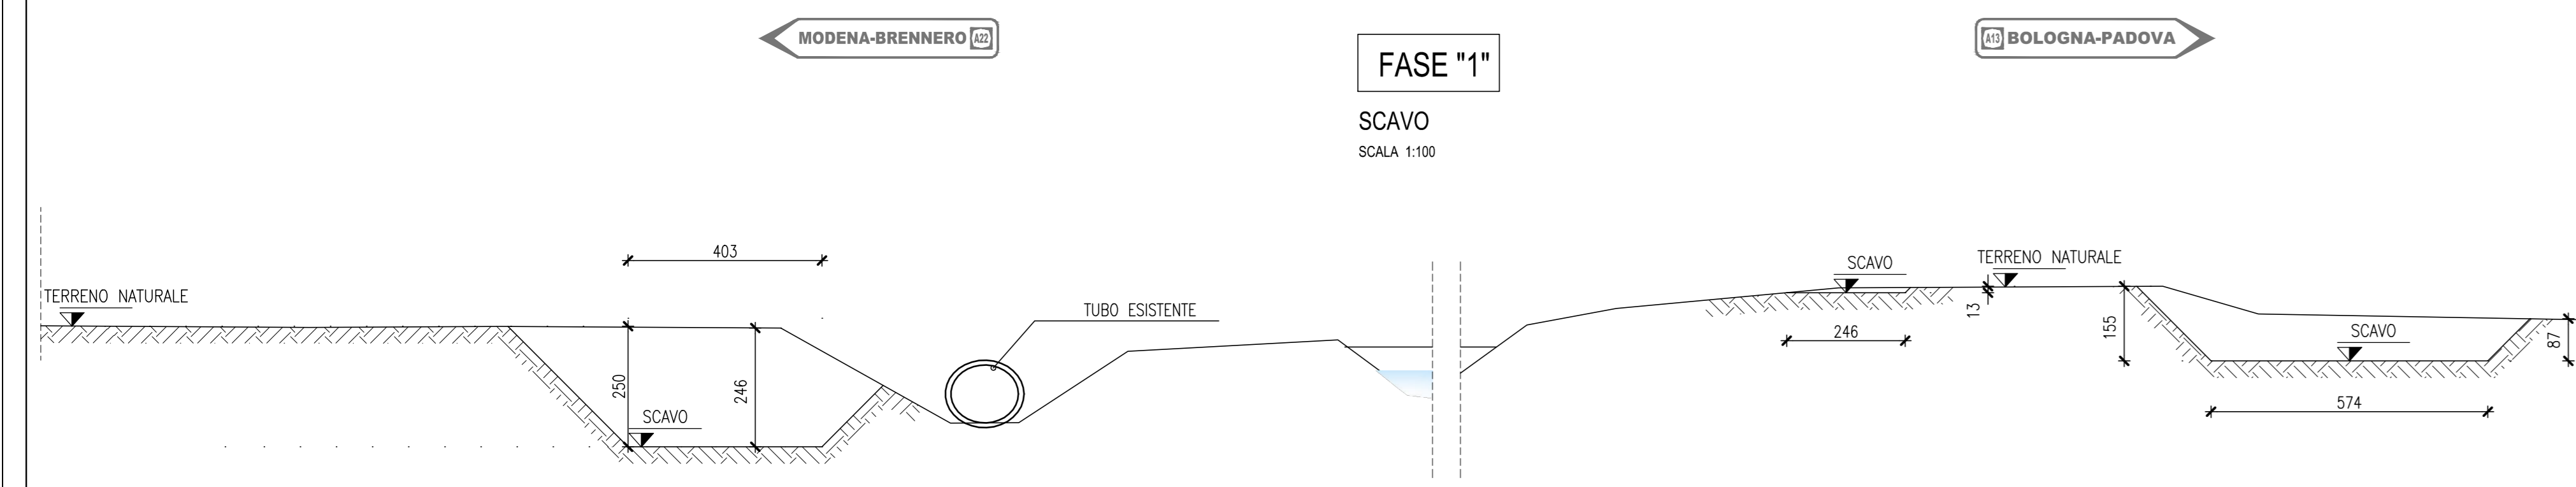

SCALA DI RIFERIMENTO 1:2