Firmato digitalmente da
Agnese Rocco
CN = Rocco Agnese
C = IT

PROFILO PLANOALTIMETRICO

LIVELLETTE

Profilo: Profilo Tracciato - (<AEPV12|>) - (28)
Scala : 10.000:1.000
Q.Rif. : 30.00

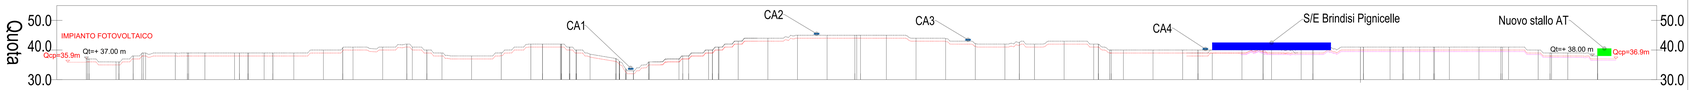

NUMERO SEZIONE

DISTANZE PROGRESSIVE

DISTANZE PARZIALI

QUOTE PROGETTO

QUOTE TERRENO

ANDAMENTO PLANIMETRICO

ANDAMENTO CIGLI

ETTOMETRICHE

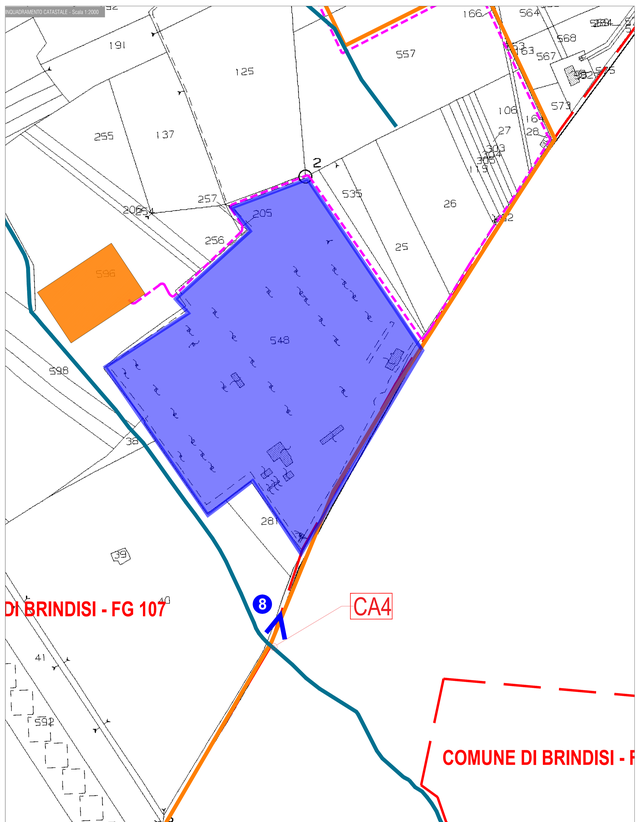

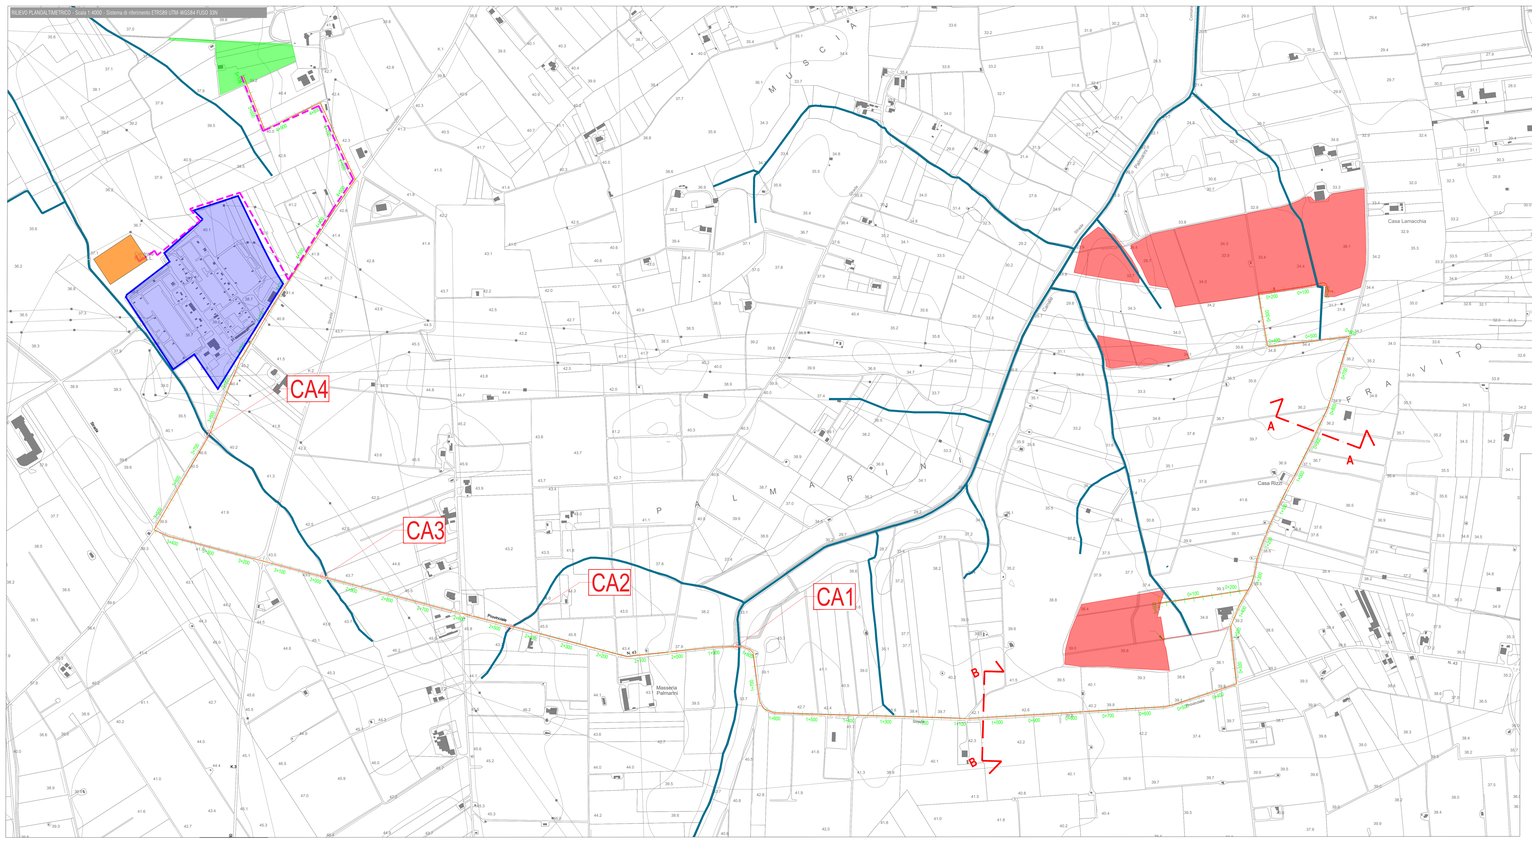

Sezione B-B' - Tipo strada sterrata - Scala 1:20

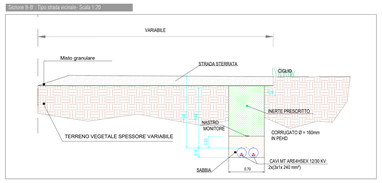

Sezione A-A' - Tipo strada Provinciale - Scala 1:20

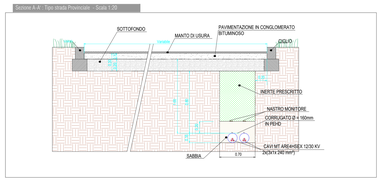

COMUNE DI BRINDISI | REGIONE PUGLIA | AREA METROPOLITANA BRINDISI

PROGETTO RELATIVO ALLA COSTRUZIONE ED ESERCIZIO DI UN IMPIANTO AGROVOLTAICO AVENTE POTENZA IN IMMISSIONE PARI A 11.22 MW E POTENZA MODULI PARI A 12.14 MWP CON RELATIVO COLLEGAMENTO ALLA RETE ELETTRICA - IMPIANTO AEPV12 UBICATO IN AGRO DEL COMUNE DI BRINDISI LOCALITÀ C.DA LA MACCHIA

ELABORATO:

PROFILO PLANOALTIMETRICO DEL CAVIDOTTO DI CONNESSIONE

IDENTIFICAZIONE ELABORATO

Livello Prog.	Codice Rintracciabilità	Tipo Doc.	Doc. Elaborato	N° Fogli	Tot. Fogli	N° Elaborato	DATA	SCALA
PD	201900310	EG	05	1	1	EG_05B.01	06/2021	Indicata

REVISIONI

REV	DATA	DESCRIZIONE	ESEGUITO	VERIFICATO	APPROVATO
00	1.2	2.2	DIC	NIA	SPA

PROGETTAZIONE

MAYA ENGINEERING SRLS
C.F. P.IVA 02159350745
Dott. Ing. Vito Calò
Iscritto all'Ordine degli Ingegneri della Provincia di Bari al n. 3404
n. Iscr. Albo Gestori Ambientali: BR-00141
Via Aldo Moro n. 5
70017 Rutigliano (BA)
tel. 3 Lines@maya-eng.com
PEC: info.mae@legalmail.it

TECNICO SPECIALISTA

MAYA ENGINEERING SRLS
n. Iscr. Albo Gestori Ambientali: BR-00141
Via Aldo Moro n. 5
70017 Rutigliano (BA)
C.F. e P.IVA 08395980724
(TIMBRO E FIRMA)

Dott. Ing. Vito Calò
Iscritto all'Ordine degli Ingegneri della Provincia di Bari al n. 3404
tel. 3 Lines@maya-eng.com

(TIMBRO E FIRMA)

SPAZIO RISERVATO AGLI ENTI

RICHIEDENTE
COLUMNS ENERGY S.p.a.
C.F. P.IVA: 08487080963
Via Tommaso Grossi n. 2
20121 Milano (MI)

(TIMBRO E FIRMA PER BENESTARE)