



COMUNE DI BRINDISI



REGIONE PUGLIA



AREA METROPOLITANA
BRINDISI

PROGETTO RELATIVO ALLA COSTRUZIONE ED ESERCIZIO DI UN IMPIANTO AGROVOLTAICO
AVENTE POTENZA IN IMMISSIONE PARI A 11,22 MW E POTENZA MODULI PARI A 12,14 MWP
CON RELATIVO COLLEGAMENTO ALLA RETE ELETTRICA - IMPIANTO AEPV12 UBICATO IN
AGRO DEL COMUNE DI BRINDISI LOCALITÀ C.DA LA MACCHIA

ELABORATO:

INQUADRAMENTO TERRITORIALE CARTOGRAFICO CTR

IDENTIFICAZIONE ELABORATO

Livello Prog.	Codice Rintracciabilità	Tipo Doc.	Sez. Elaborato	N° Foglio	Tot. Fogli	N° Elaborato	DATA	SCALA
PD	201900310	EG	01	1	2	EG_01.03	06/2021	1:15.000

REVISIONI

REV	DATA	DESCRIZIONE	ESEGUITO	VERIFICATO	APPROVATO
01	[...]	[...]	IVC	N/A	N/A

PROGETTAZIONE



MAYA ENGINEERING SRLS

C.F./P.IVA 08365980724

Dott. Ing. Vito Calìo

Amministratore Unico

4, Via San Girolamo

70017 Putignano (BA)

M.: +39 328 4819015

E.: v.calio@maya-eng.com

PEC: vito.calio@ingpec.eu

MAYA ENGINEERING SRLS

4, Via San Girolamo

70017 Putignano (BA)

C.F./P.IVA 08365980724

Vito Calìo

(TIMBRO E FIRMA)

TECNICO SPECIALISTA

Dott. Ing. Vito Calìo

4, Via San Girolamo

70017 Putignano (BA)

M.: + 39 328 4819015

E.: v.calio@maya-eng.com



(TIMBRO E FIRMA)

SPAZIO RISERVATO AGLI ENTI

RICHIEDENTE


COLUMNS ENERGY S.p.a.

C.F./P.IVA 10450670962

Via Fiori Oscuri, 13

20121 Milano (MI)

(TIMBRO E FIRMA PER BENESTARE)

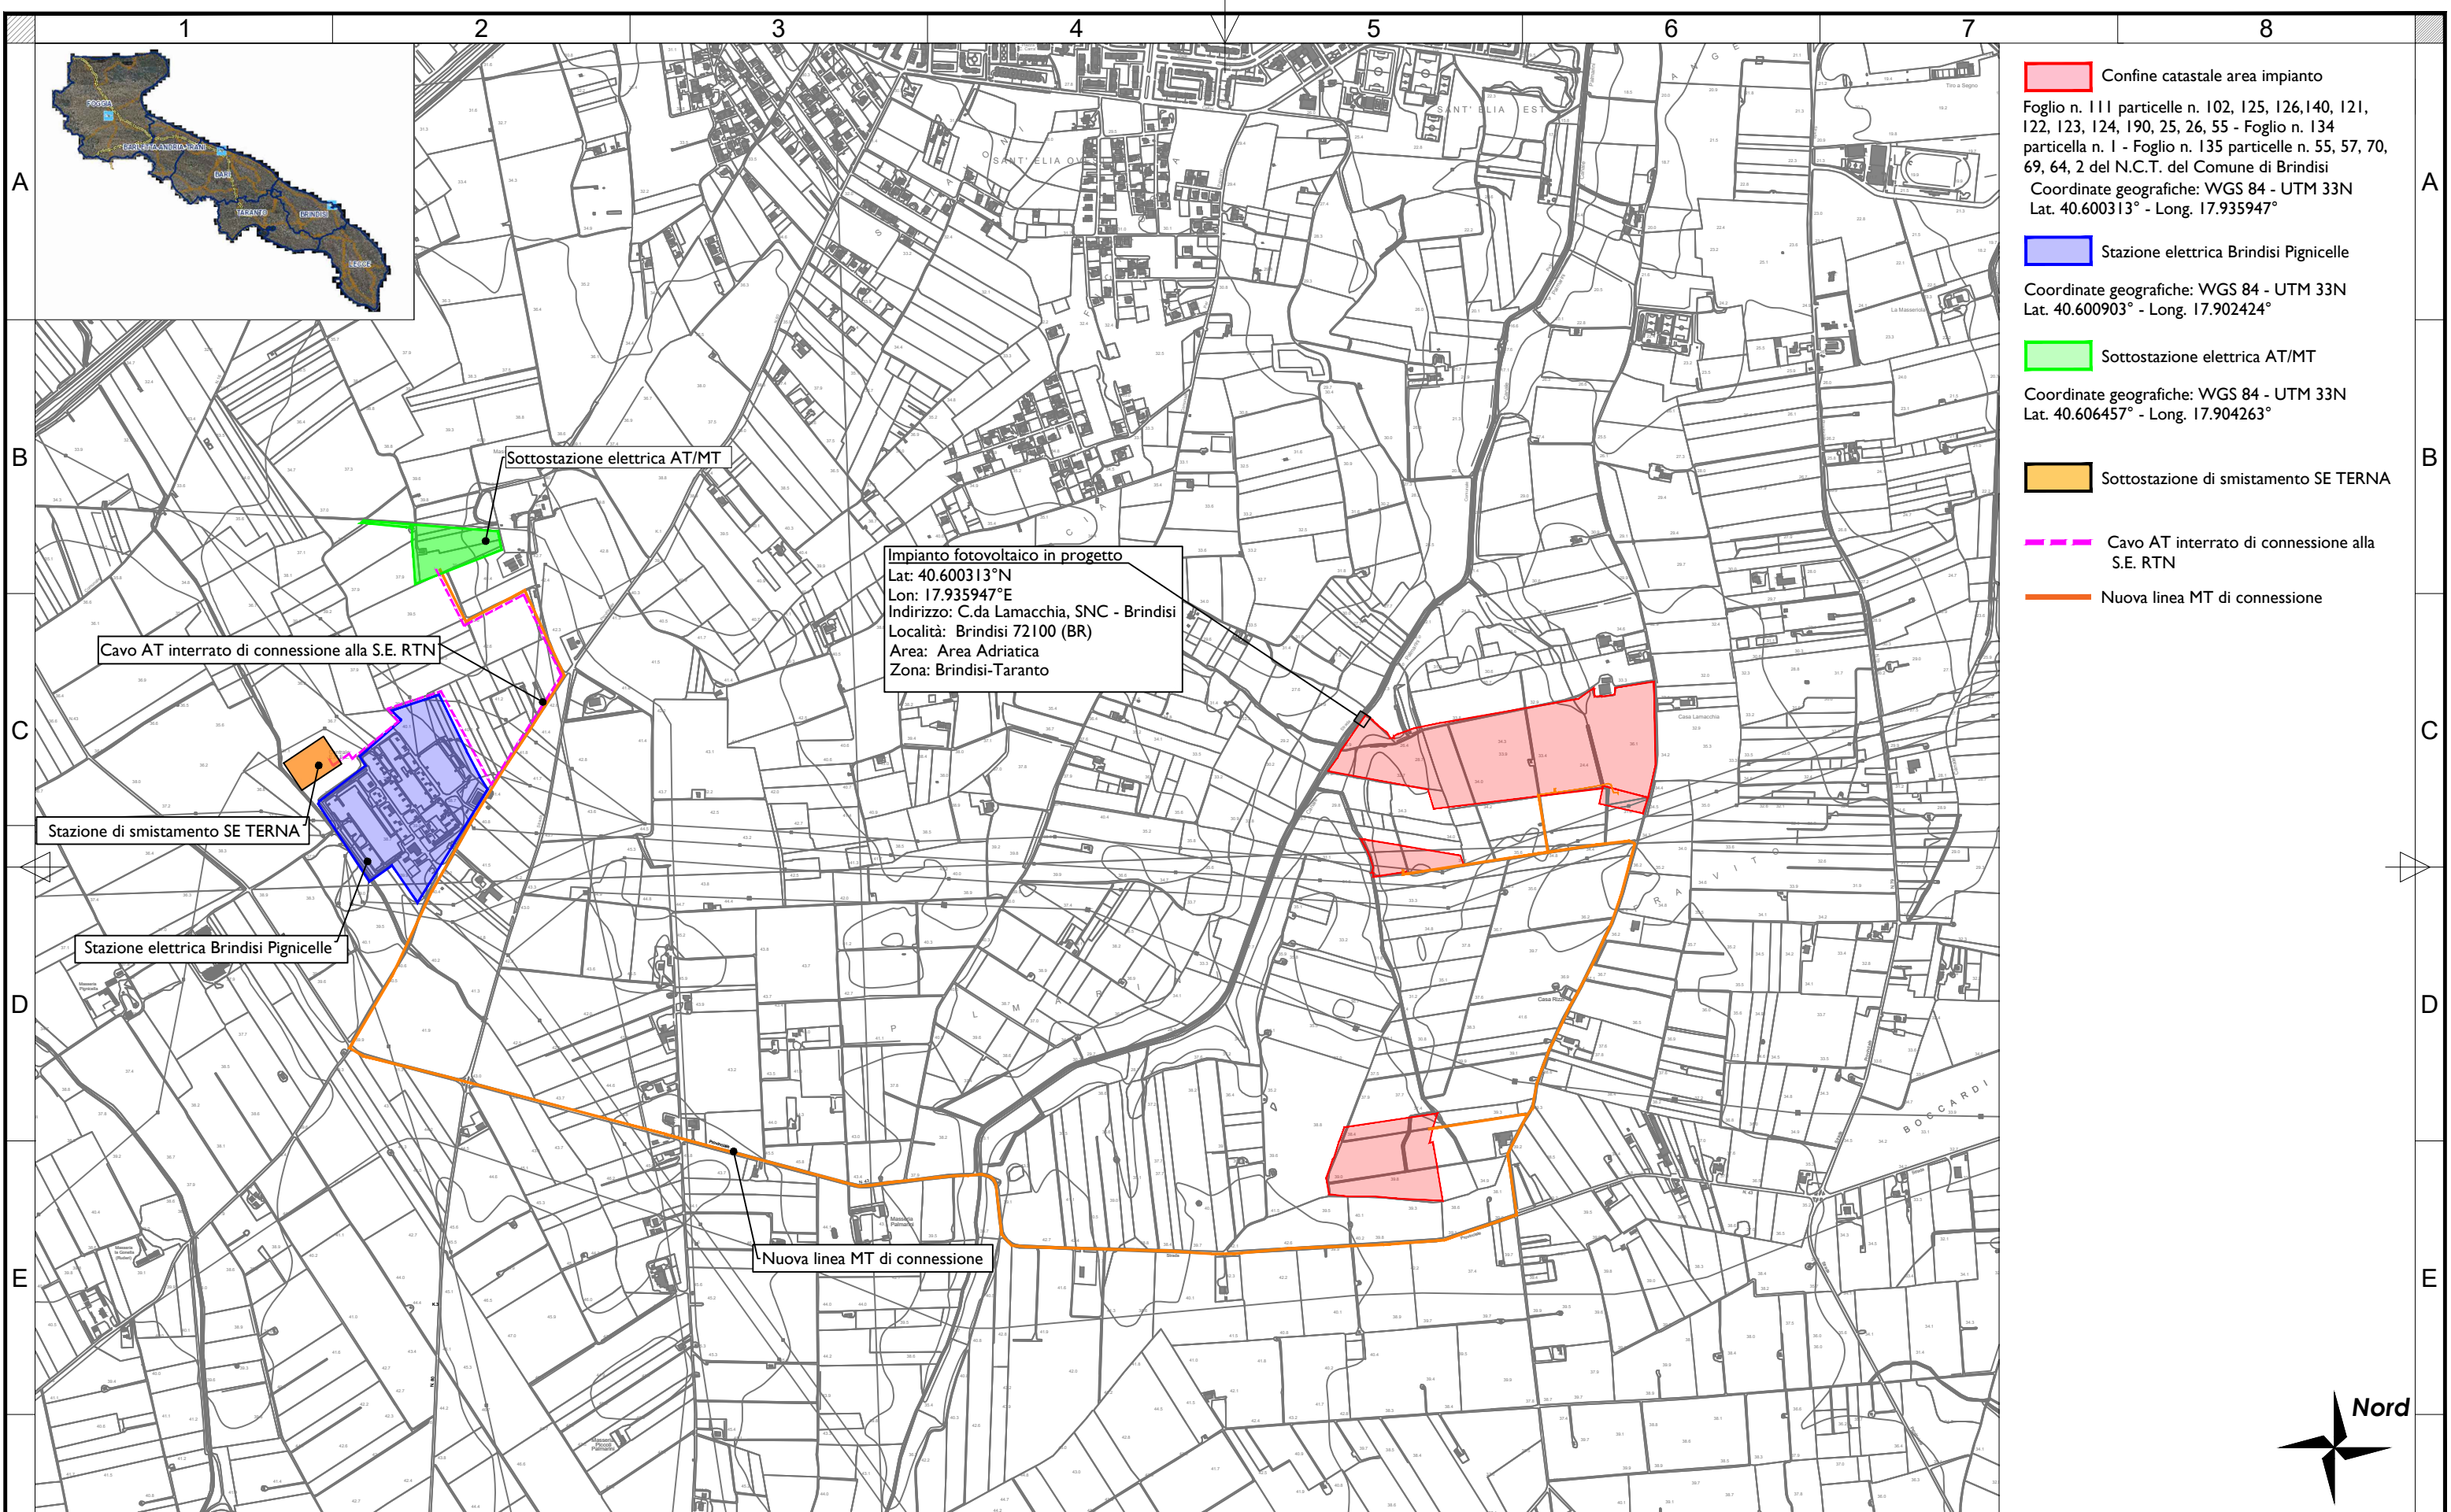

Rev No						TITLE/SUBJECT			Date	Scale
01						PROGETTO IMPIANTO FOTOVOLTAICO 11.22 MW			06.2021	1:15.000
						BRINDISI, C.DA LAMACCHIA FG. N. 111 - 134 - 135			Version	Sheet
						Inquadramento Territoriale Cartografico CTR			01	02
									Maya Engineering Srls	

MAYAEngineering

Vito Calio'
Director
M: +39 328 4819015
E: v.calio@maya-eng.com