



Tracker 106 moduli (4 stringhe da 26 moduli)

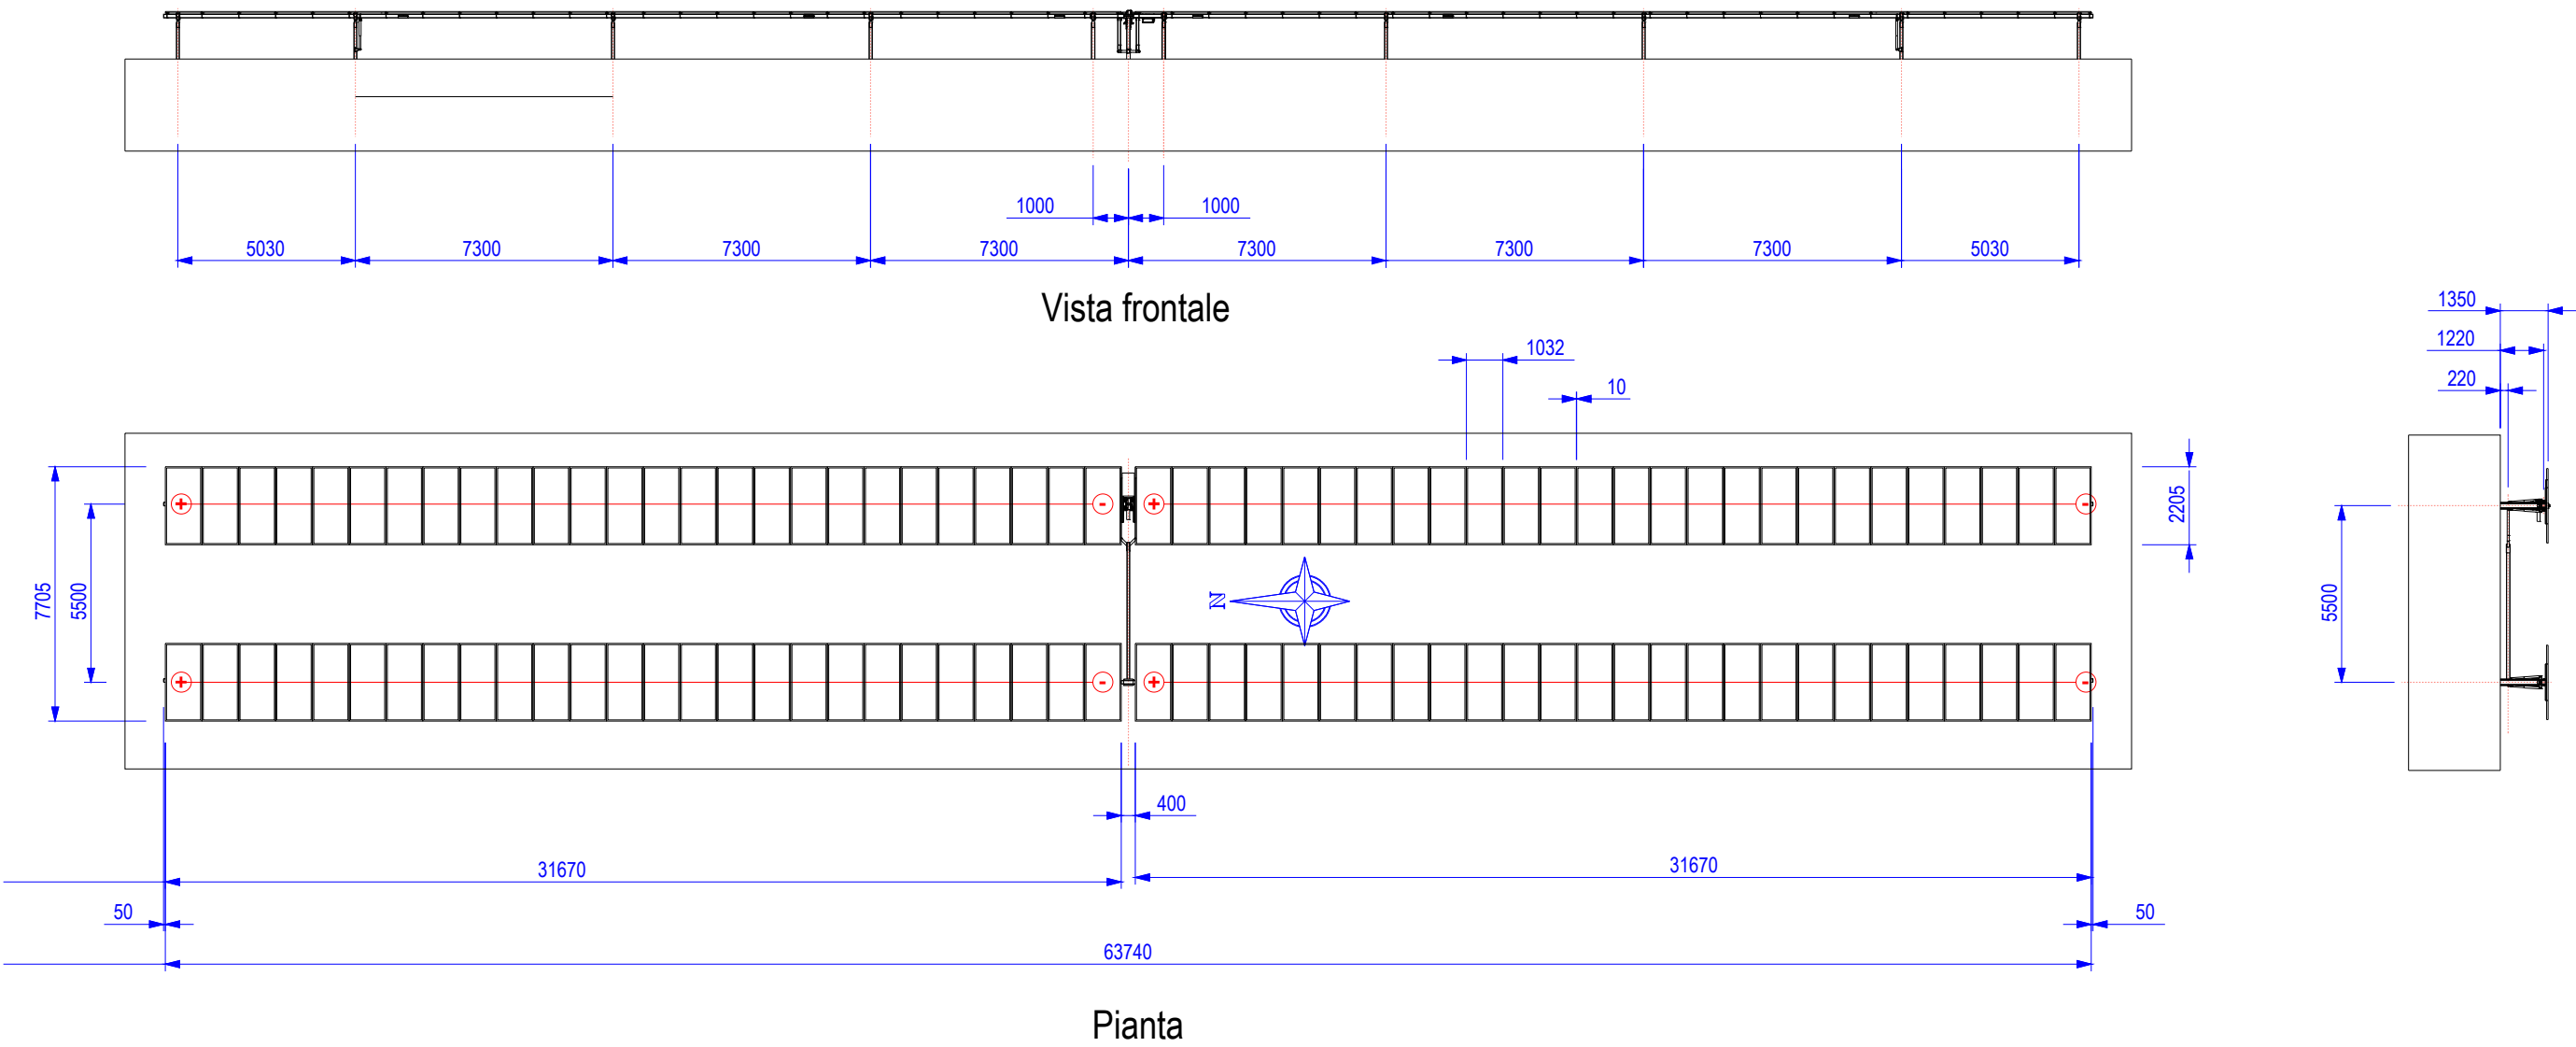

Tracker 52 moduli (2 stringhe da 26 moduli)

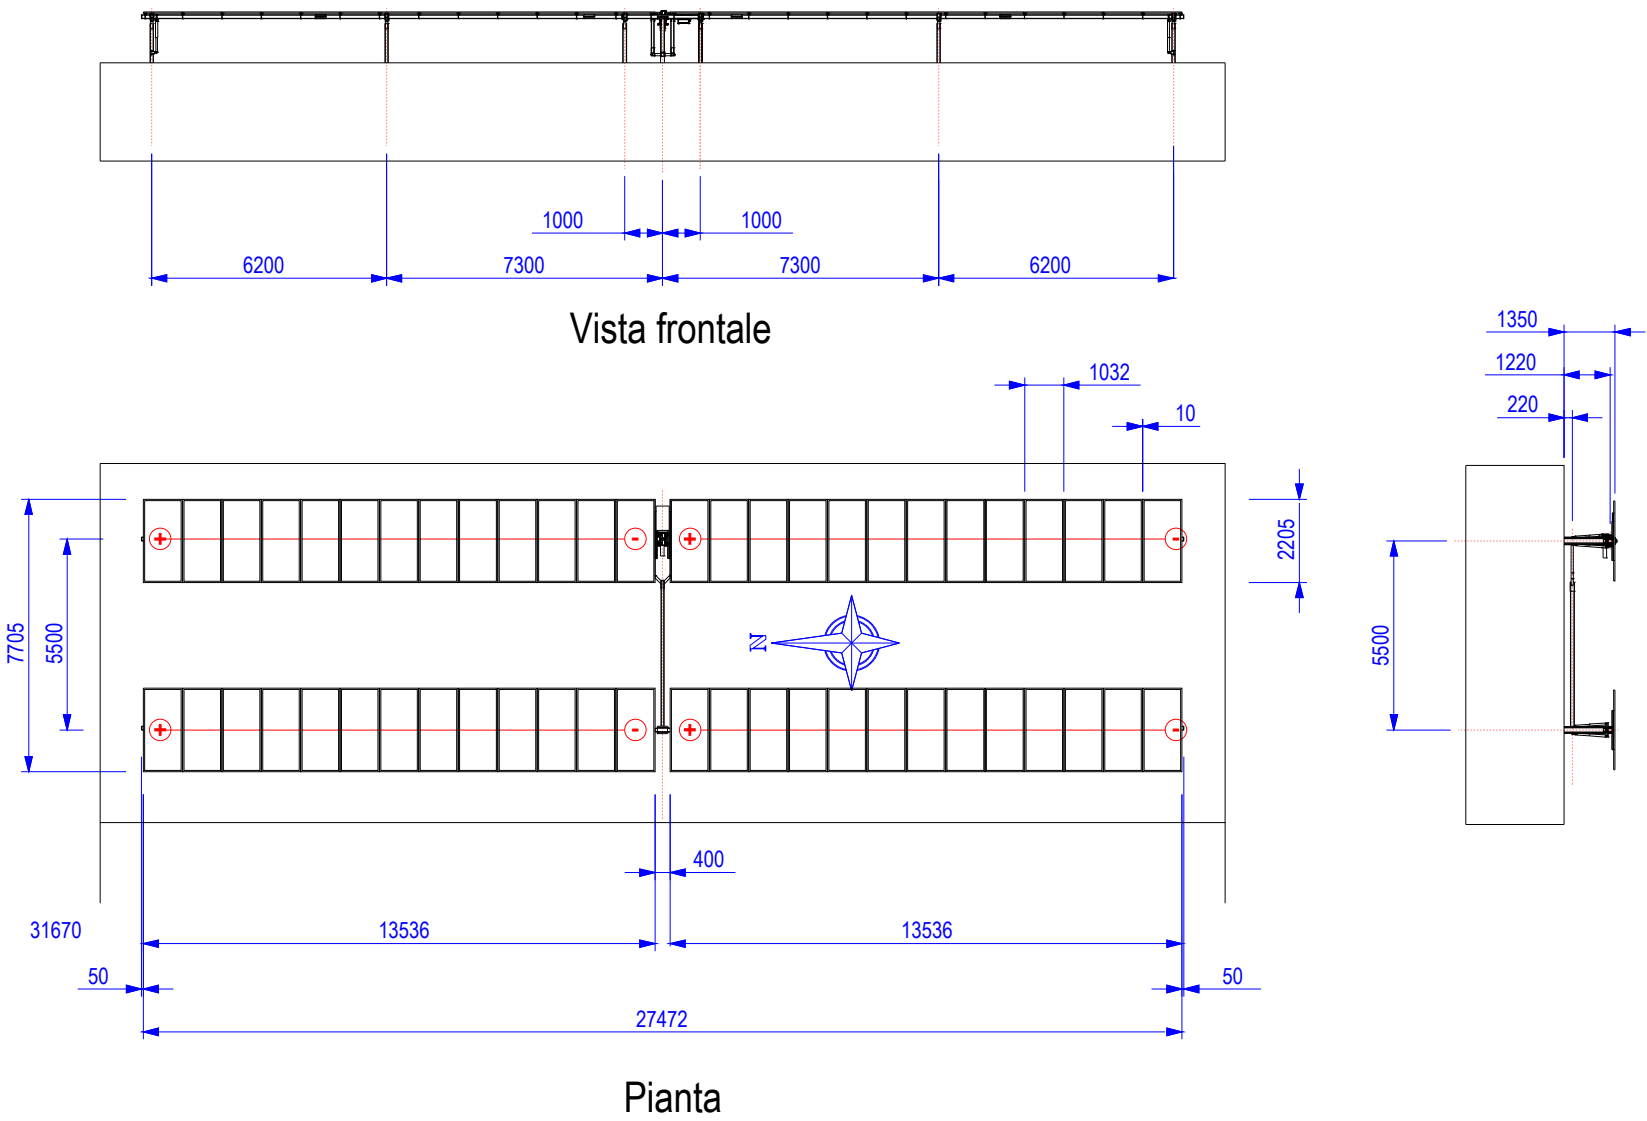

PROGETTO RELATIVO ALLA COSTRUZIONE ED ESERCIZIO DI UN IMPIANTO AGROVOLTAICO
AVENTE POTENZA IN IMMISSIONE PARI A 11,22 MW E POTENZA MODULI PARI A 12,14 MWP
CON RELATIVO COLLEGAMENTO ALLA RETE ELETTRICA - IMPIANTO AEPV12 UBICATO IN
AGRO DEL COMUNE DI BRINDISI LOCALITÀ C.DA LA MACCHIA

ELABORATO:

TIPICI STRINGA

IDENTIFICAZIONE ELABORATO								
Livello Prog.	Codice Rintracciabilità	Tipo Doc.	Sez. Elaborato	N° Foglio	Tot. Fogli	N° Elaborato	DATA	SCALA
PD	201900310	EG	07	1	1	EG_07A.01	06/2021	— : —
REVISIONI								
REV	DATA	DESCRIZIONE				ESEGUITO	VERIFICATO	APPROVATO
01	[...]	[...]				IVC	N/A	N/A

PROGETTAZIONE

MAYA Engineering

MAYA ENGINEERING SRLS
C.F./P.IVA 08365980724
Dott. Ing. Vito Calio
Amministratore Unico
4, Via San Girolamo
70017 Putignano (BA)
M.: +39 328 4819015
E.: v.calio@maya-eng.com
PEC: vito.calio@ingpec.eu

TECNICO SPECIALISTA

Dott. Ing. Vito Calio
4, Via San Girolamo
70017 Putignano (BA)
M.: +39 328 4819015
E.: v.calio@maya-eng.com

(TIMBRO E FIRMA)

ORDINE DEGLI INGEGNERI
VITO CALIO
Sez. A - 6566
ALBO ALTERNATIVO
PROVINCIA DI BARI

(TIMBRO E FIRMA)

SPAZIO RISERVATO AGLI ENTI

RICHIEDENTE
COLUMNS ENERGY S.p.a.
C.F./P.IVA 10450670962
Via Fiori Oscuri, 13
20121 Milano (MI)

(TIMBRO E FIRMA PER BENESTARE)