

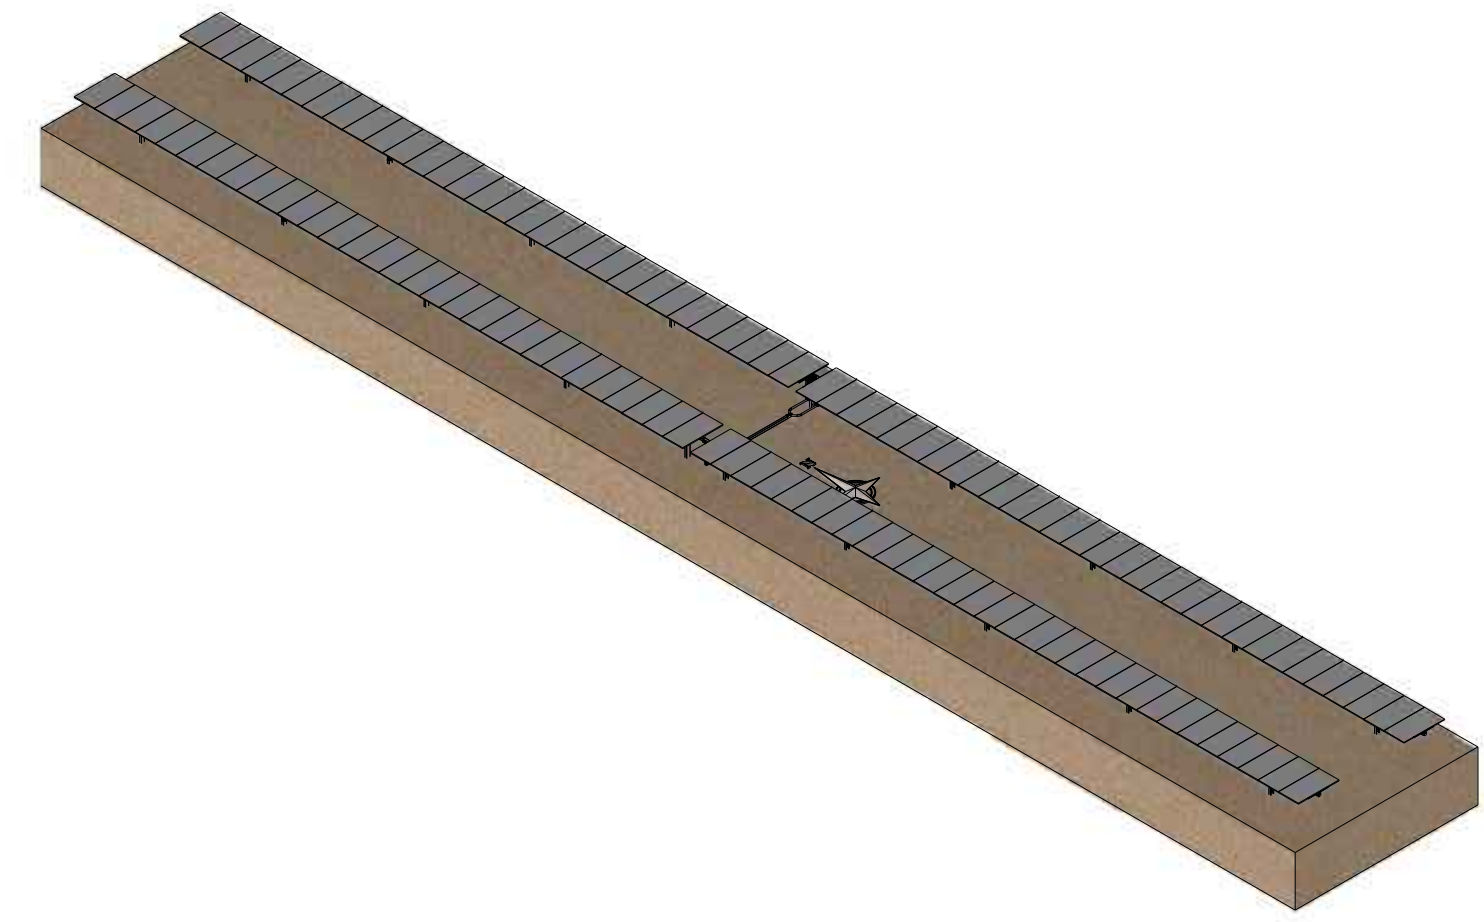



Tracker 104 moduli (4 stringhe da 26 moduli)

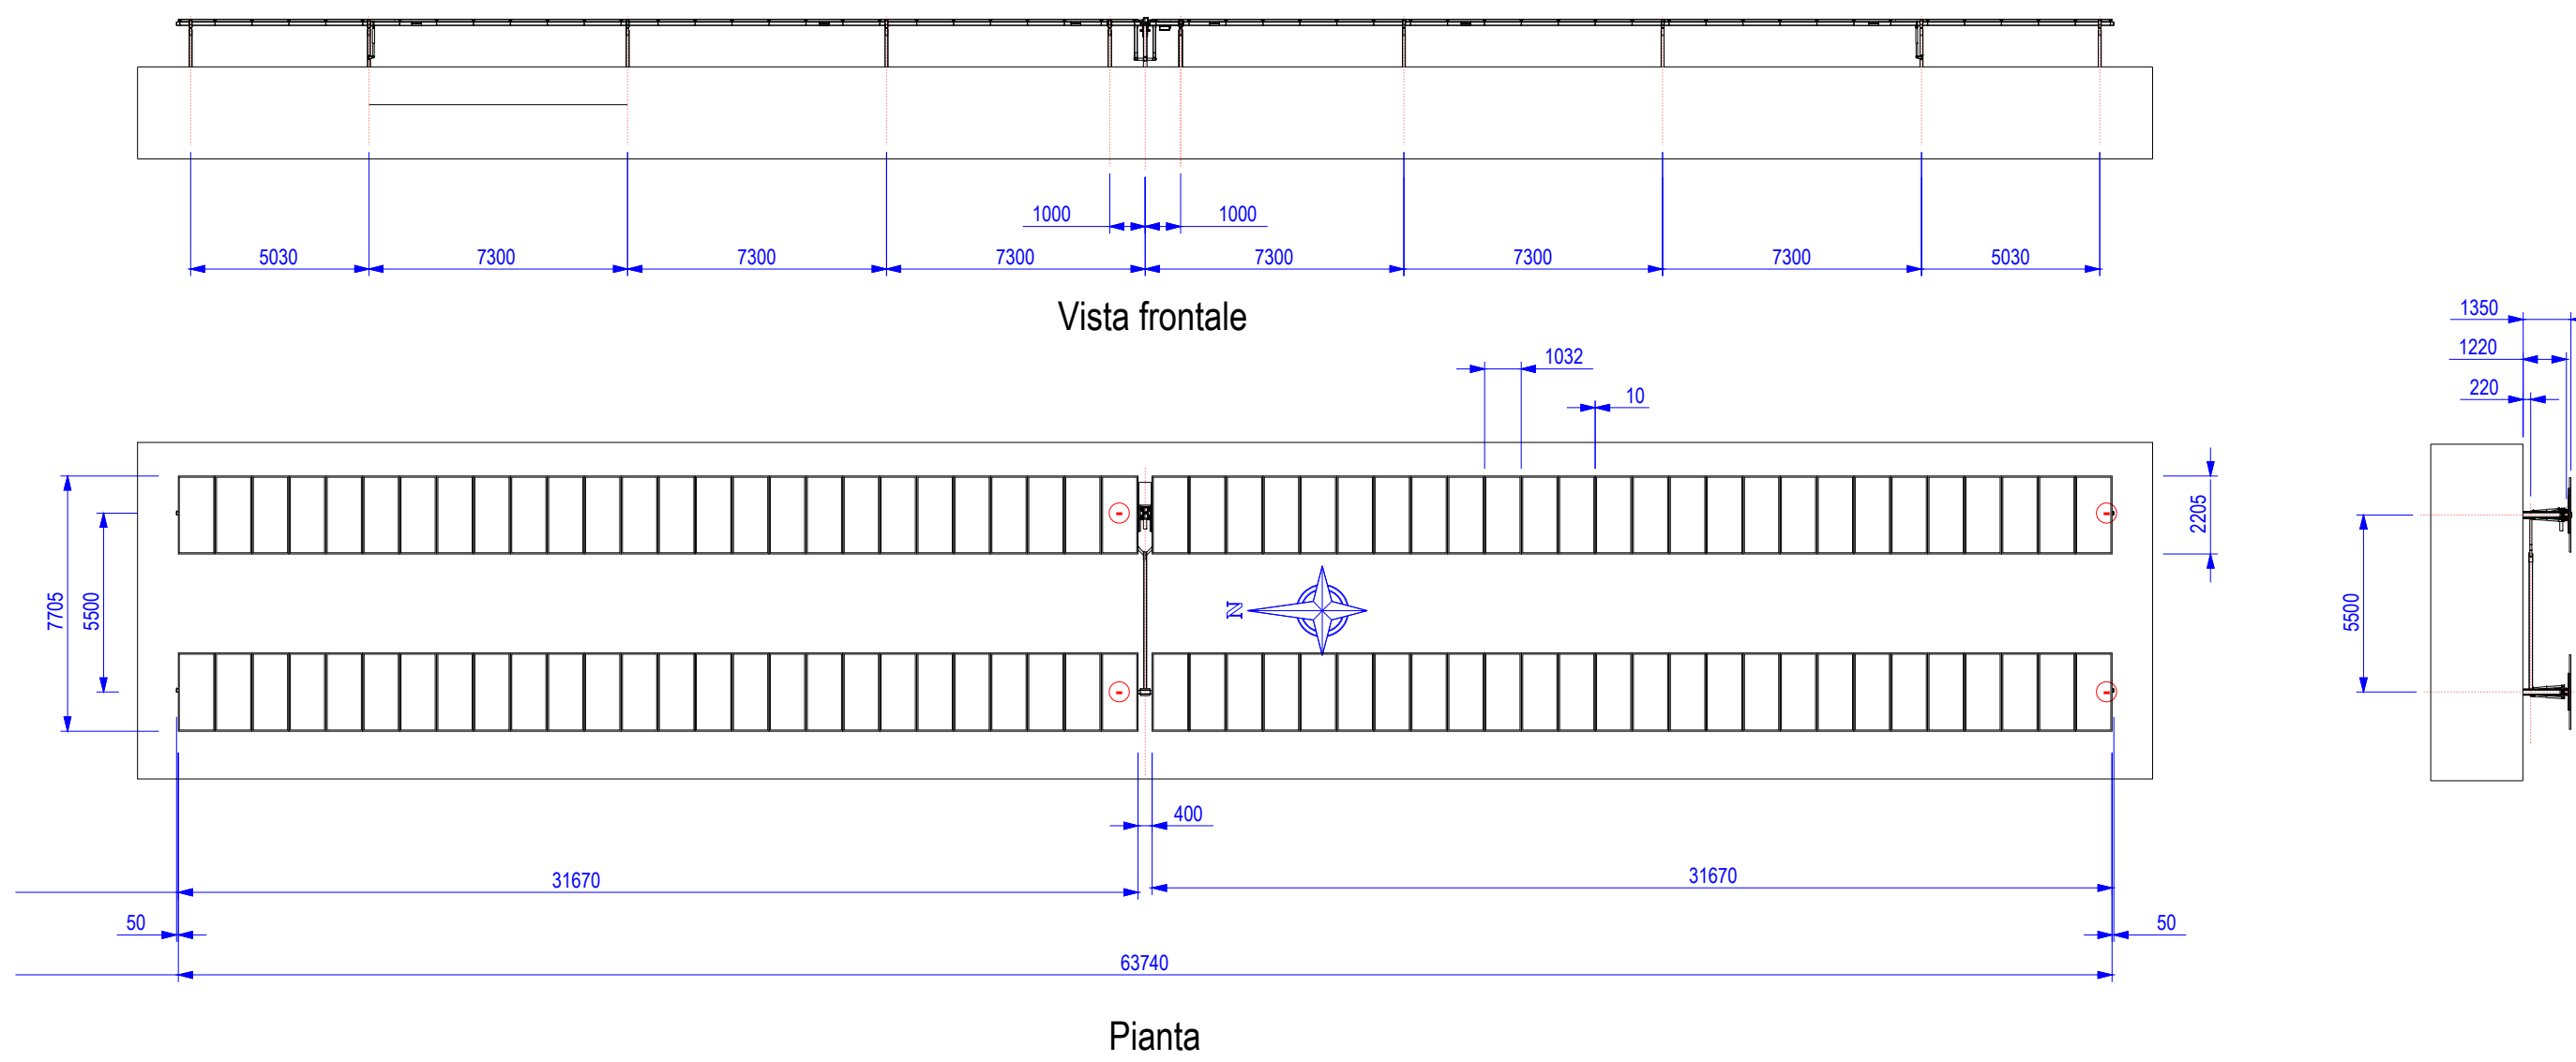

Tracker 52 moduli (2 stringhe da 26 moduli)

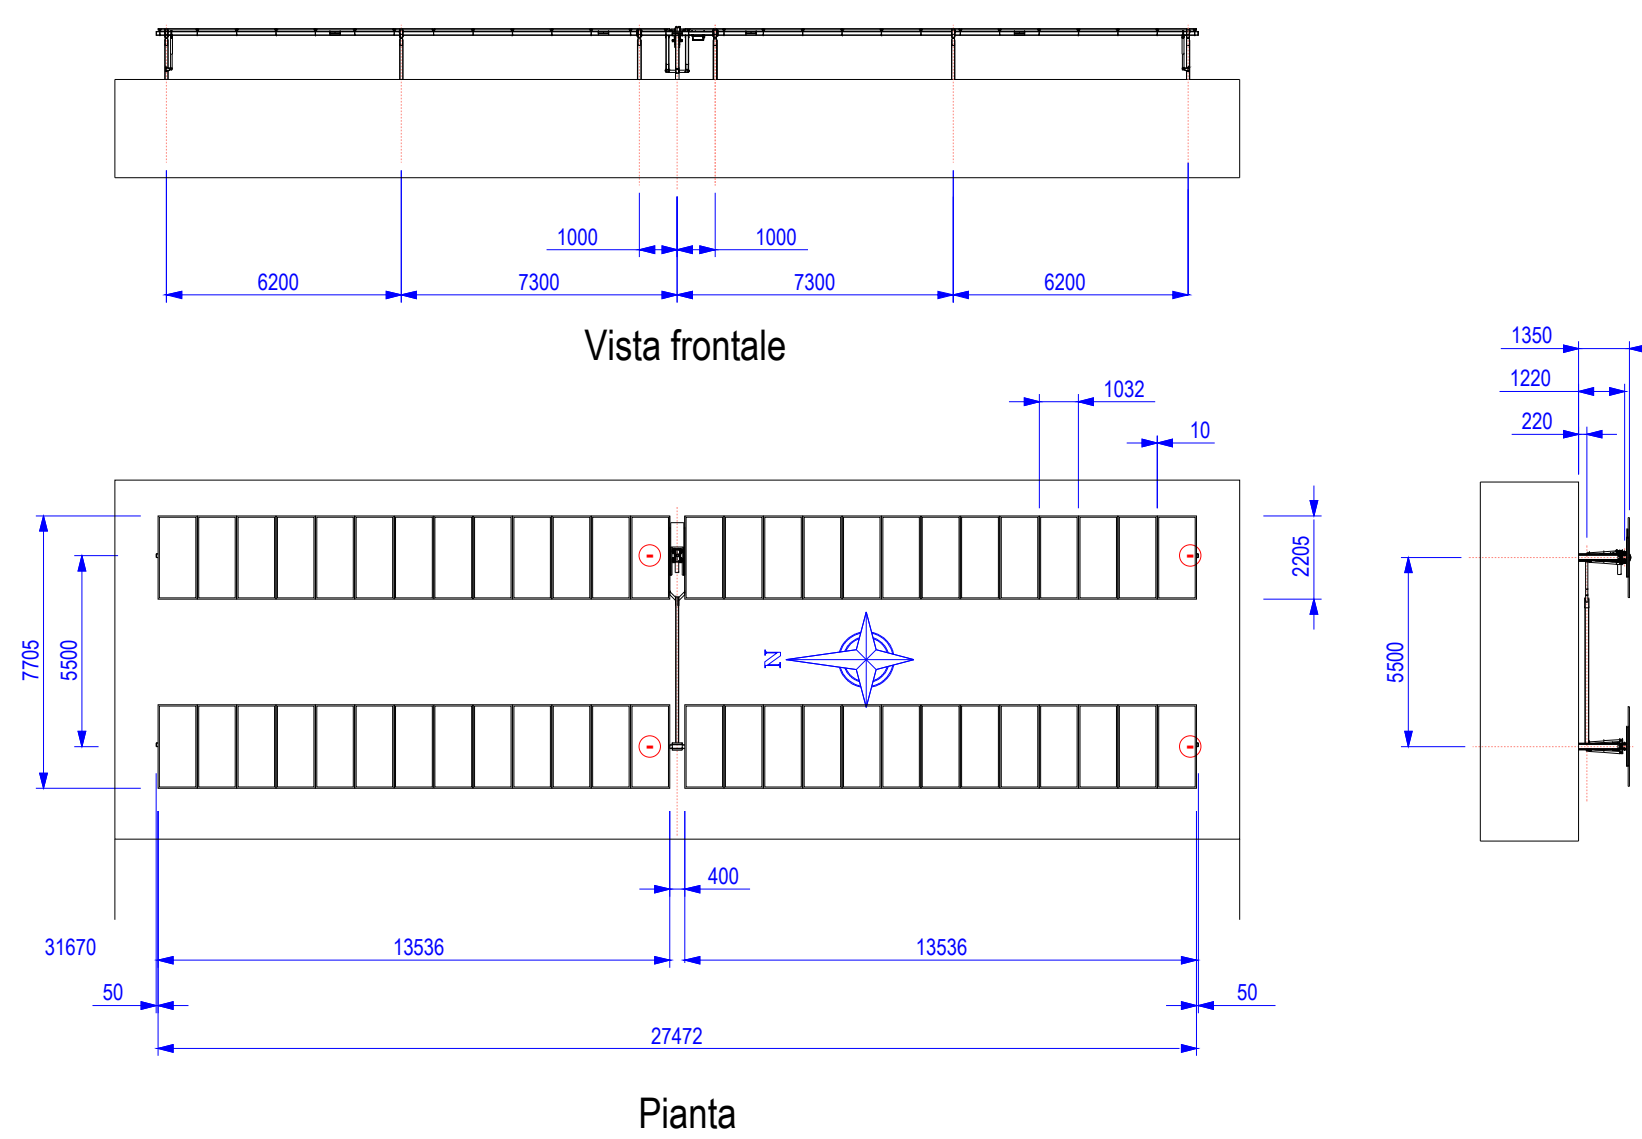

Sezioni

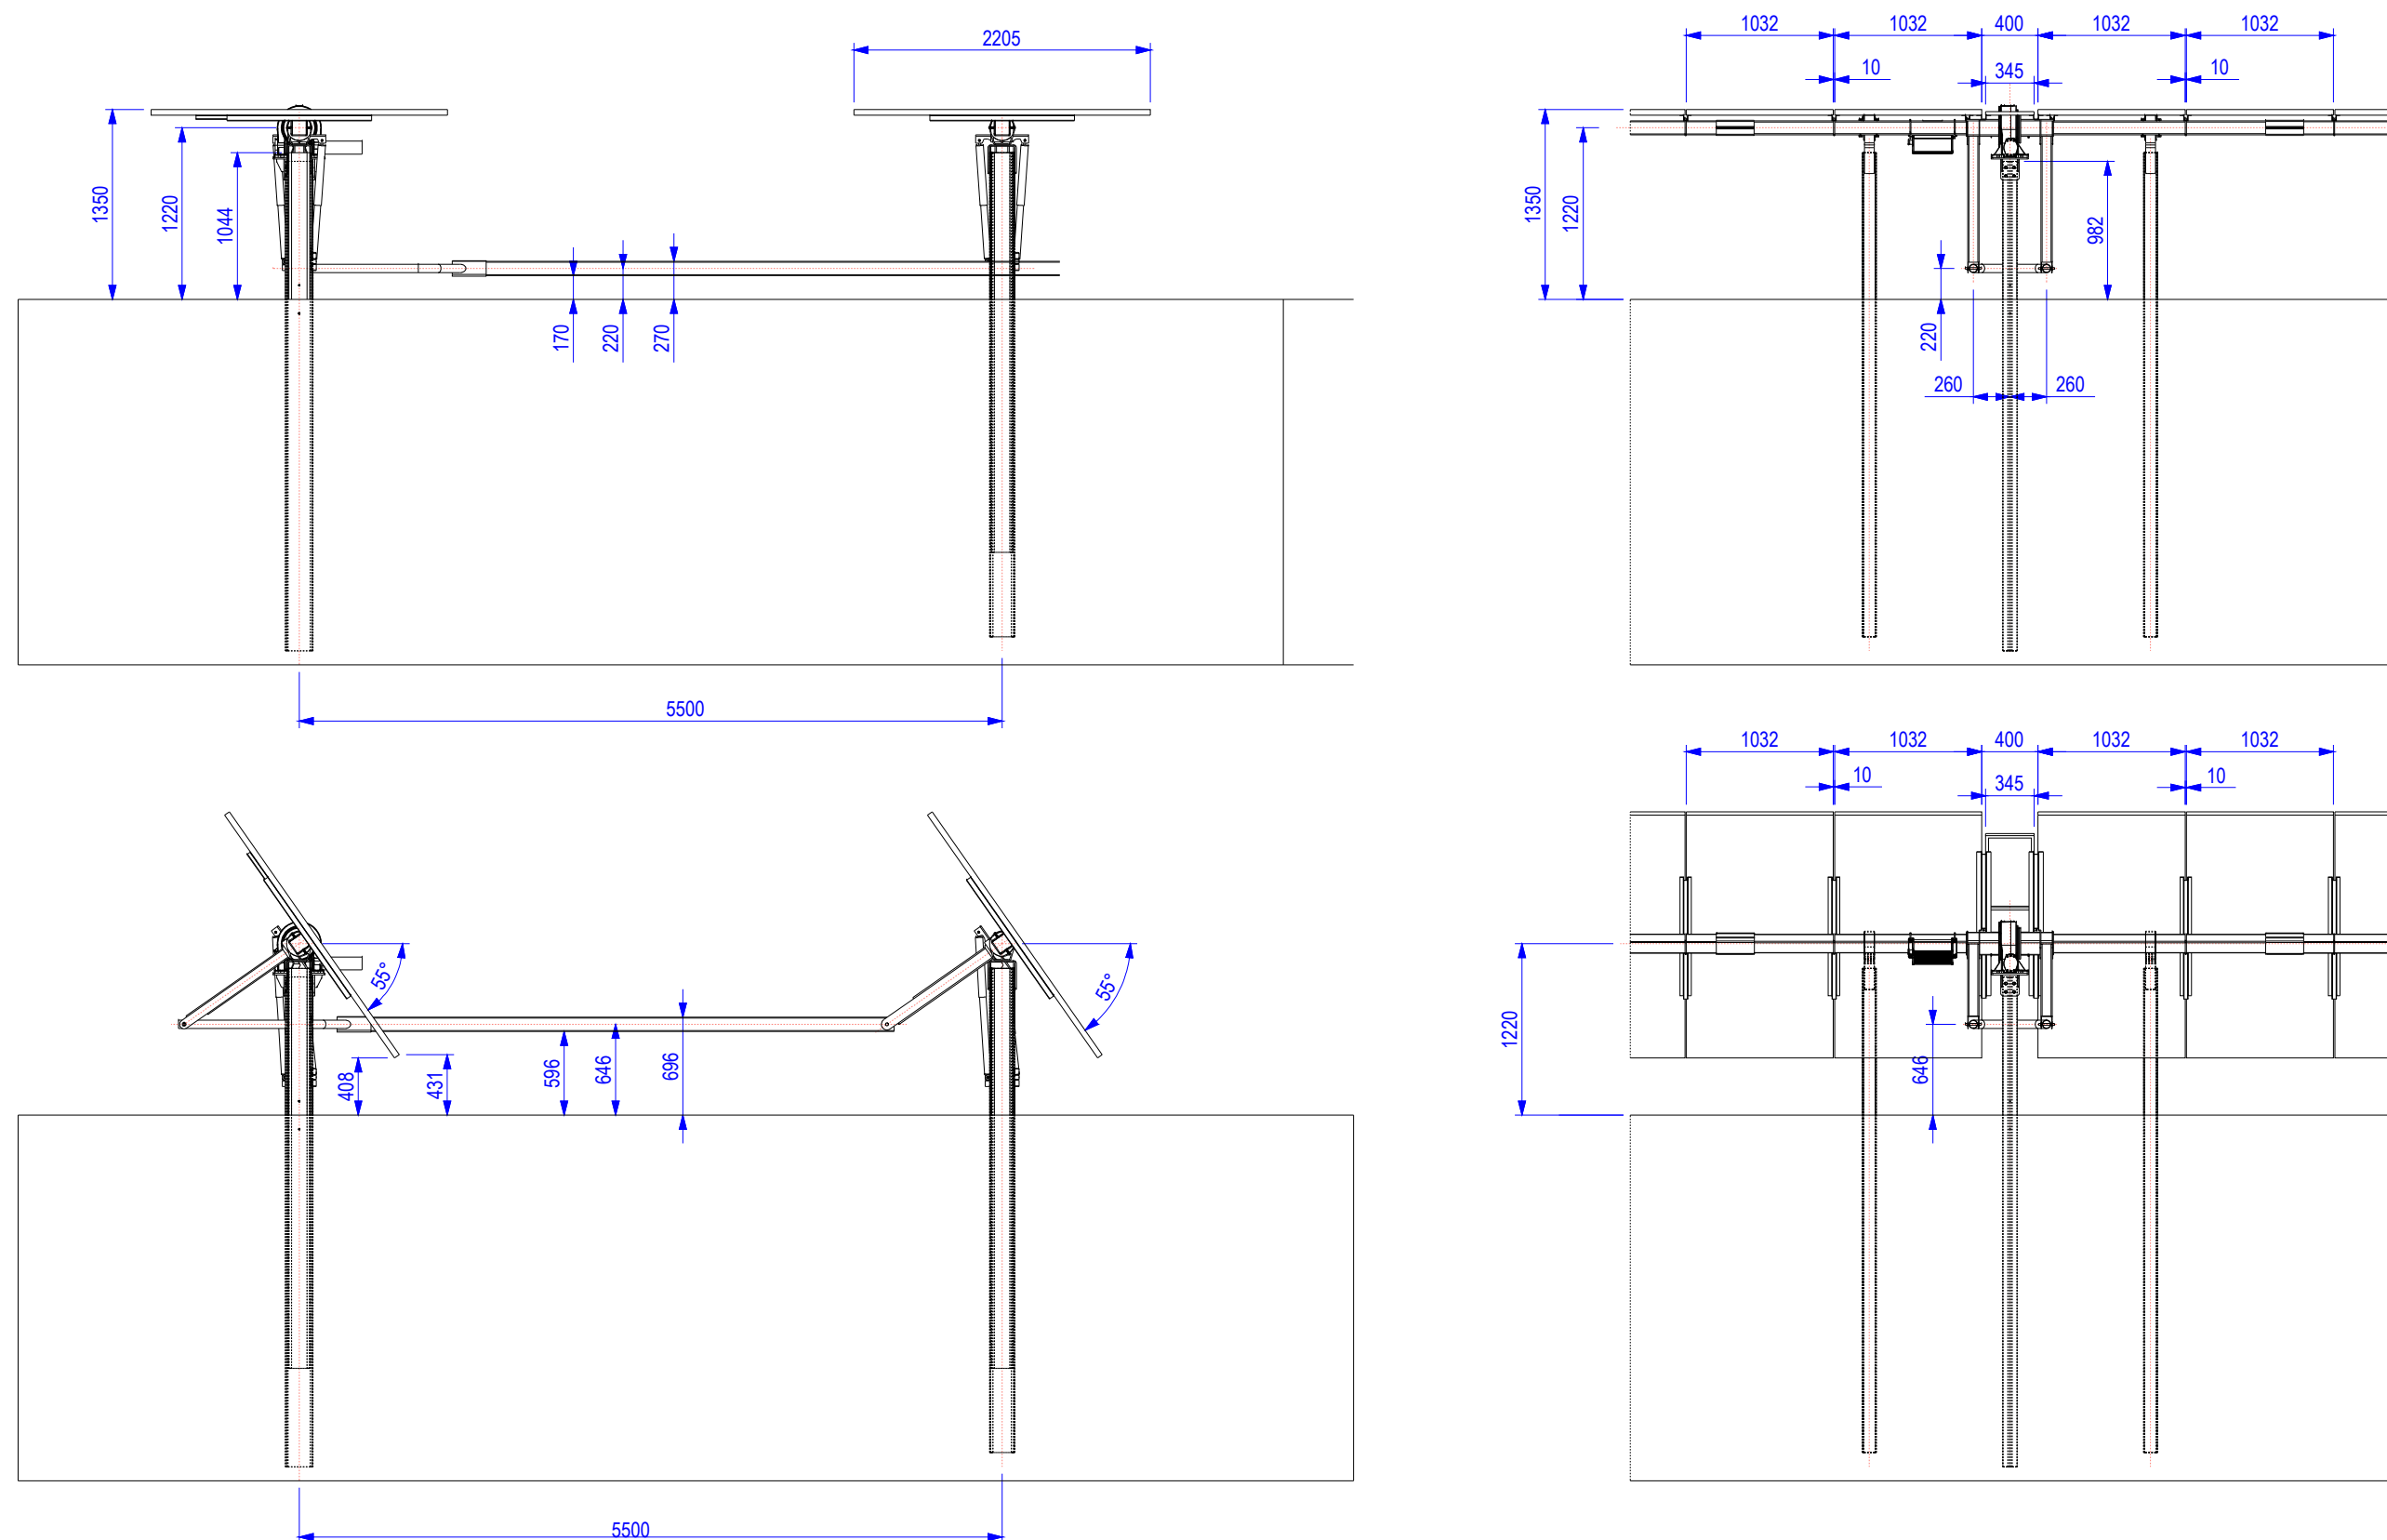

COMUNE DI BRINDISI



REGIONE PUGLIA



AREA METROPOLITANA BRINDISI

PROGETTO RELATIVO ALLA COSTRUZIONE ED ESERCIZIO DI UN IMPIANTO AGROVOLTAICO AVENTE POTENZA IN IMMISSIONE PARI A 11,22 MW E POTENZA MODULI PARI A 12,14 MWP CON RELATIVO COLLEGAMENTO ALLA RETE ELETTRICA - IMPIANTO AEPV12 UBICATO IN AGRO DEL COMUNE DI BRINDISI LOCALITÀ C.DA LA MACCHIA

ELABORATO:

TIPICI STRUTTURE PORTA MODULI

IDENTIFICAZIONE ELABORATO

Livello Prtg.	Codice Rintracciabilità	Tipo Doc.	Sez. Elaborato	N° Foglio	Tot. Fogli	N° Elaborato	DATA	SCALA
PD	201900310	EG	07	1	1	EG_07A.02	06/2021	- : -

REVISIONI

REV	DATA	DESCRIZIONE	ESEGUITO	VERIFICATO	APPROVATO
01	[...]	[...]	IVC	N/A	N/A

PROGETTAZIONE



MAYA ENGINEERING SRLS  
C.F. P.IVA 08365980724  
Dott. Ing. Vito Calio  
Amministratore Unico  
4, Via San Girolamo  
70017 Putignano (BA)  
M.: +39 328 4819015  
E.: v.calio@maya-eng.com  
PEC: vito.calio@ingpec.eu

TECNICO SPECIALISTA

MAYA ENGINEERING SRLS  
4, Via San Girolamo  
70017 Putignano (BA)  
C.F. P.IVA 08365980724  
Dott. Ing. Vito Calio  
(TIMBRO E FIRMA)

Dott. Ing. Vito Calio  
4, Via San Girolamo  
70017 Putignano (BA)  
M.: +39 328 4819015  
E.: v.calio@maya-eng.com  
(TIMBRO E FIRMA)



SPAZIO RISERVATO AGLI ENTI

RICHIEDENTE  
COLUMNS ENERGY S.p.a.  
C.F. P.IVA 10450670962  
Via Feni Ossati, 13  
20121 Milano (MI)

(TIMBRO E FIRMA PER BENESTARE)