

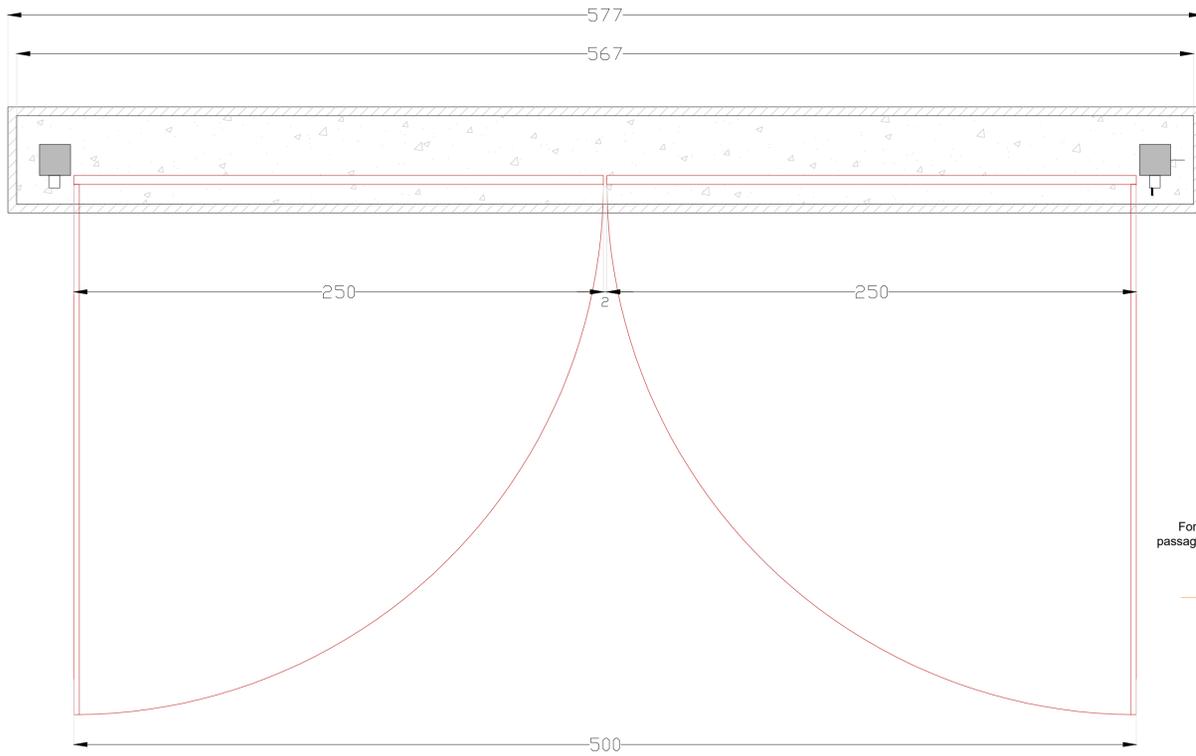


# Vista laterale e dettagli del recinto interno

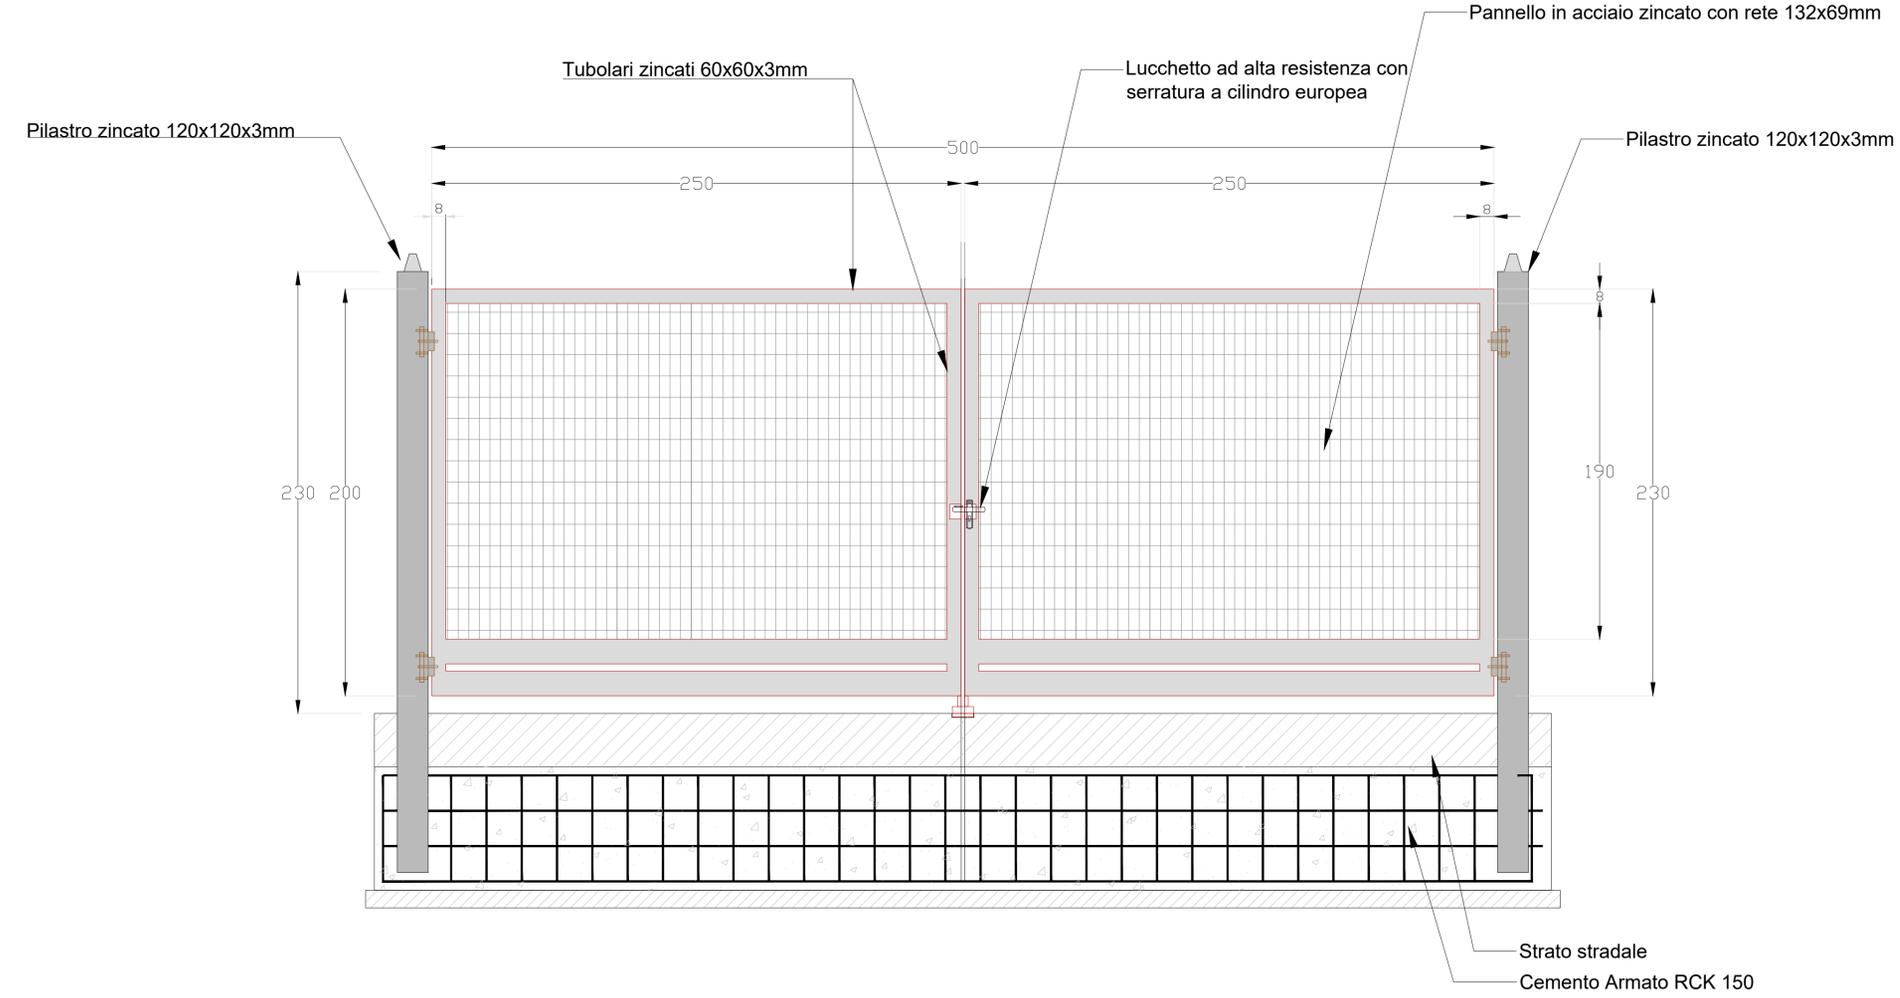

5.00 M CANCELLI PER PORTE ANTE DOPPIE  
VISUALIZZAZIONE DEL PIANO

Scale 1:20

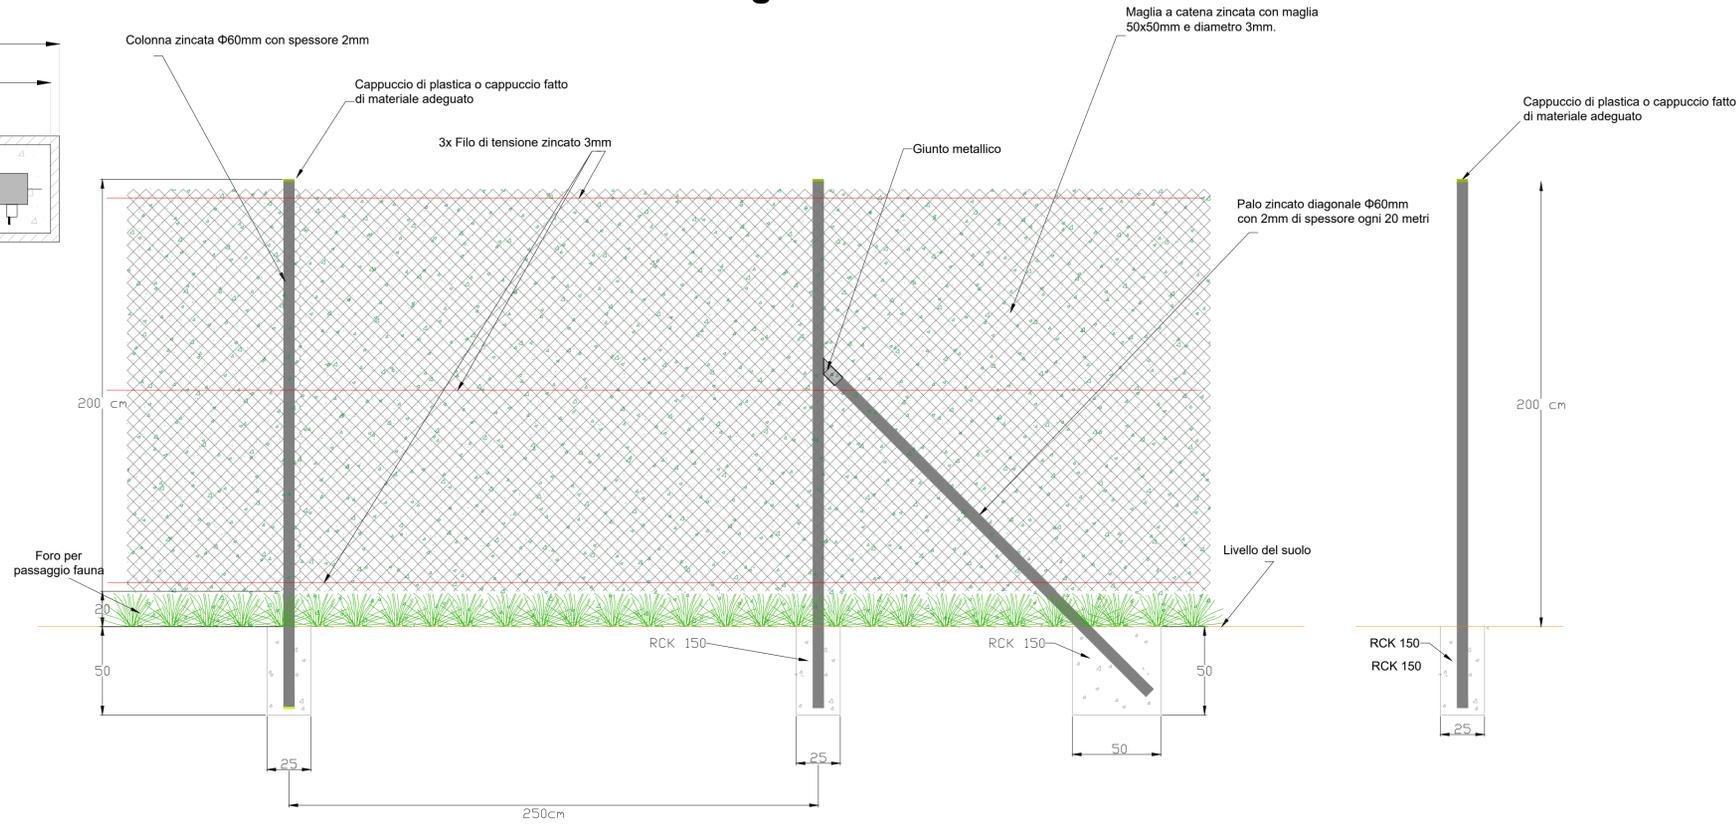





**PROGETTO RELATIVO ALLA COSTRUZIONE ED ESERCIZIO DI UN IMPIANTO AGROVOLTAICO AVENTE POTENZA IN IMMISSIONE PARI A 11,22 MW E POTENZA MODULI PARI A 12,14 MWP CON RELATIVO COLLEGAMENTO ALLA RETE ELETTRICA - IMPIANTO AEPV12 UBICATO IN AGRO DEL COMUNE DI BRINDISI LOCALITÀ C.DA LA MACCHIA**

ELABORATO:  
**Particolari strutture recinzione e cancelli**

IDENTIFICAZIONE ELABORATO								
Livello Prog.	Codice Ritracciabilità	Tipo Doc.	Sec. Elaborato	N° Foglio	Tot. Fogli	N° Elaborato	DATA	SCALA
PD	201900310	EG	07	1	1	EG_07A.04	06/2021	Varie

REVISIONI						
REV	DATA	DESCRIZIONE	ESEGUITO	VERIFICATO	APPROVATO	
01	[...]	[...]	IVC	N/A	N/A	

**PROGETTAZIONE**

**MAYA ENGINEERING SRLS**  
C.F. 017440308724  
Dott. Ing. Vito Calio  
Amministratore Unico  
4, Via San Girolamo  
70017 Putignano (BA)  
M. +39 328 4819015  
E. v.calio@maya-eng.com  
PEC: vito.calio@ingpec.eu

**TECNICO SPECIALISTA**

**MAYA ENGINEERING SRLS**  
4, Via San Girolamo  
70017 Putignano (BA)  
C.F. 017440308724  
Dott. Ing. Vito Calio  
Amministratore Unico  
4, Via San Girolamo  
70017 Putignano (BA)  
M. +39 328 4819015  
E. v.calio@maya-eng.com  
PEC: vito.calio@ingpec.eu

Dott. Ing. Vito Calio  
4, Via San Girolamo  
70017 Putignano (BA)  
M. +39 328 4819015  
E. v.calio@maya-eng.com



SPAZIO RISERVATO AGLI ENTI

RICHIEDENTE  
**COLUMNS ENERGY S.p.a.**  
C.F. 017440308724  
Via Fighi Oscuri, 13  
20121 Milano (MI)

(TIMBRO E FIRMA PER BENESTARE)