







ATTRAVERSAMENTO TUBAZIONE GAS

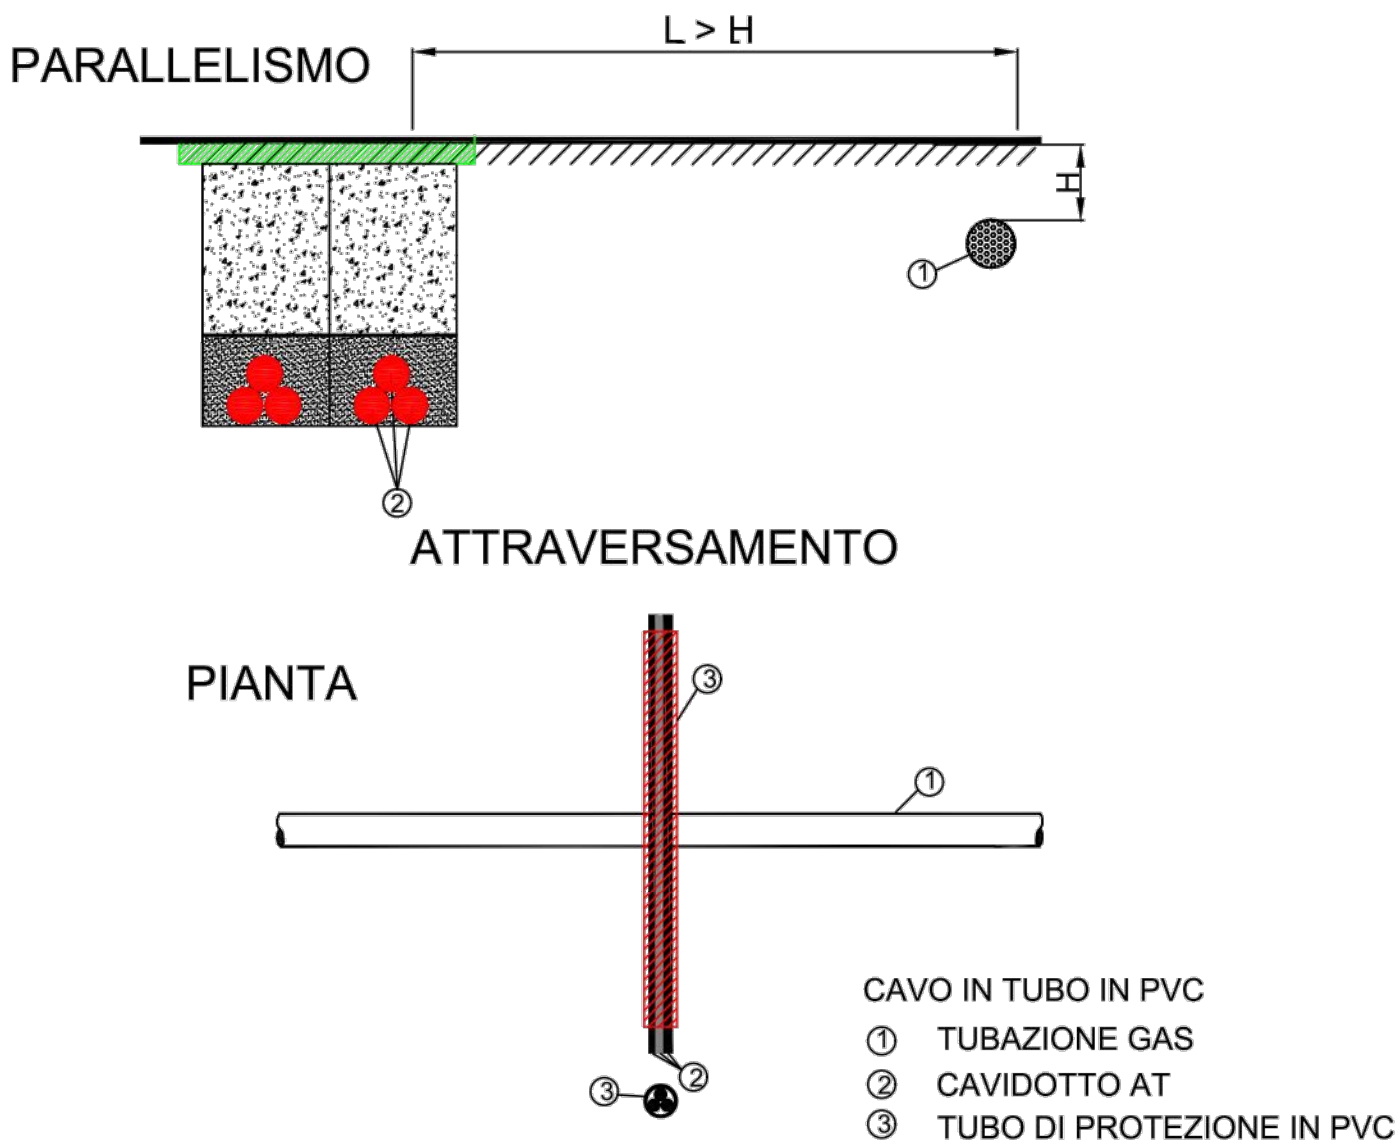



ATTRAVERSAMENTO TUBAZIONE ACQUA

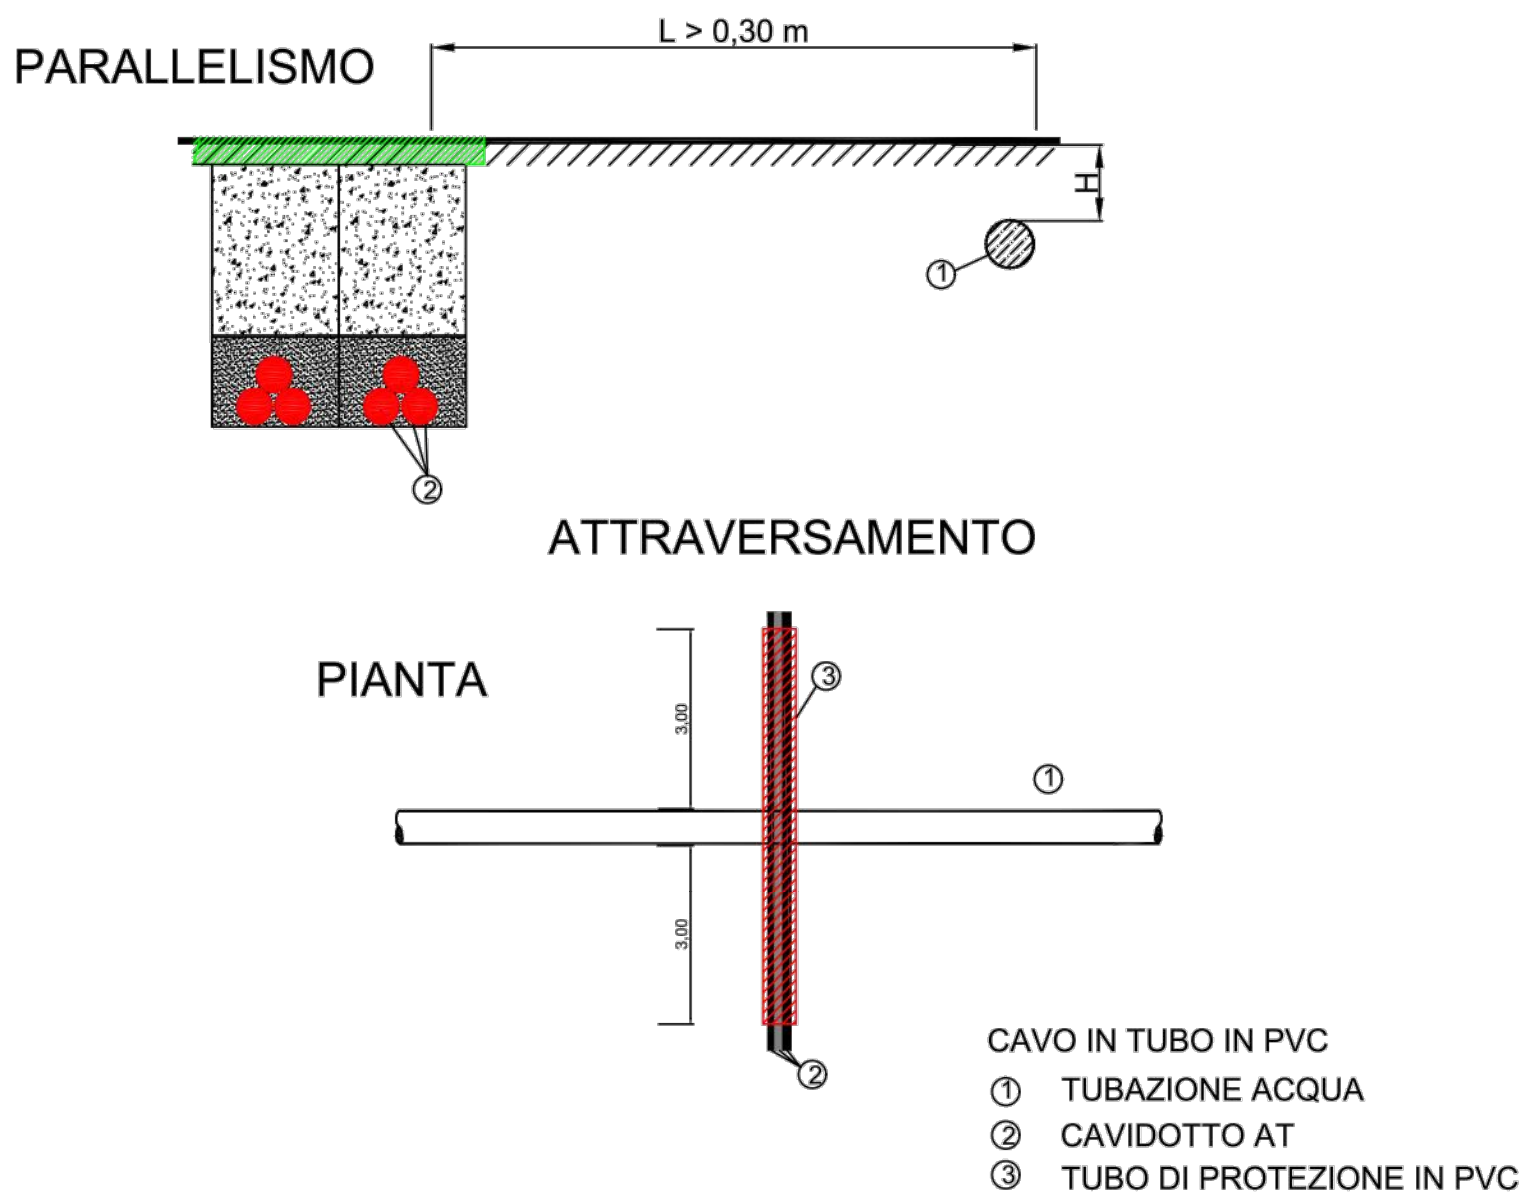


ATTRAVERSAMENTO CAVO TLC

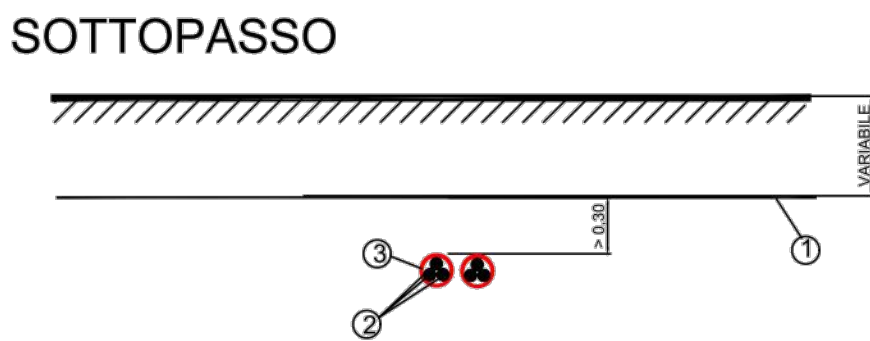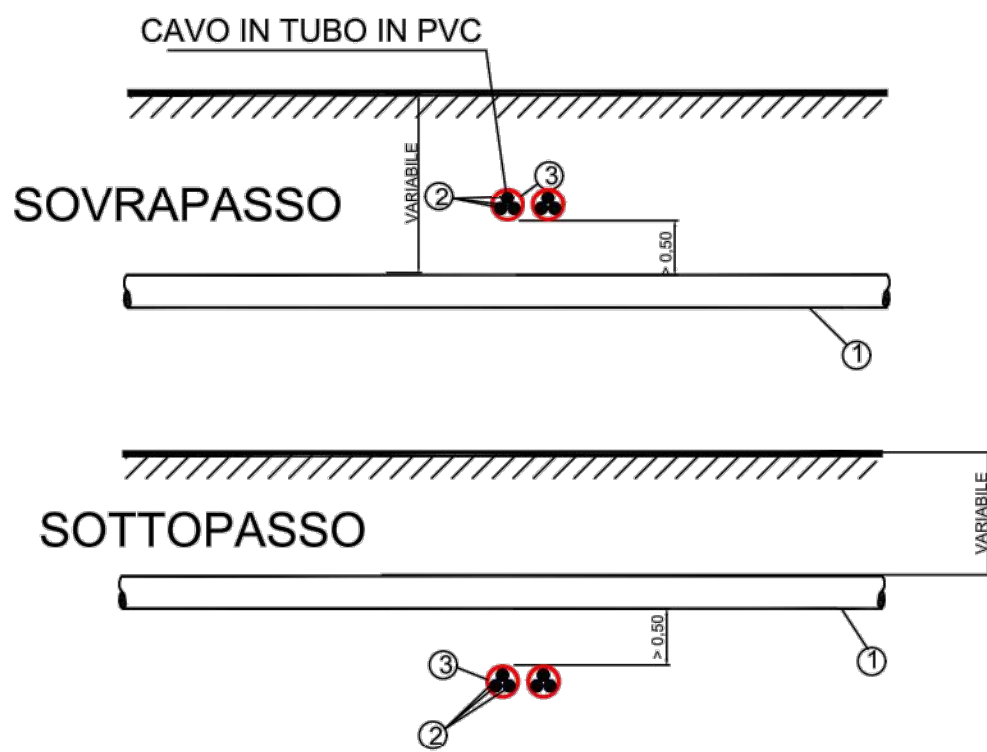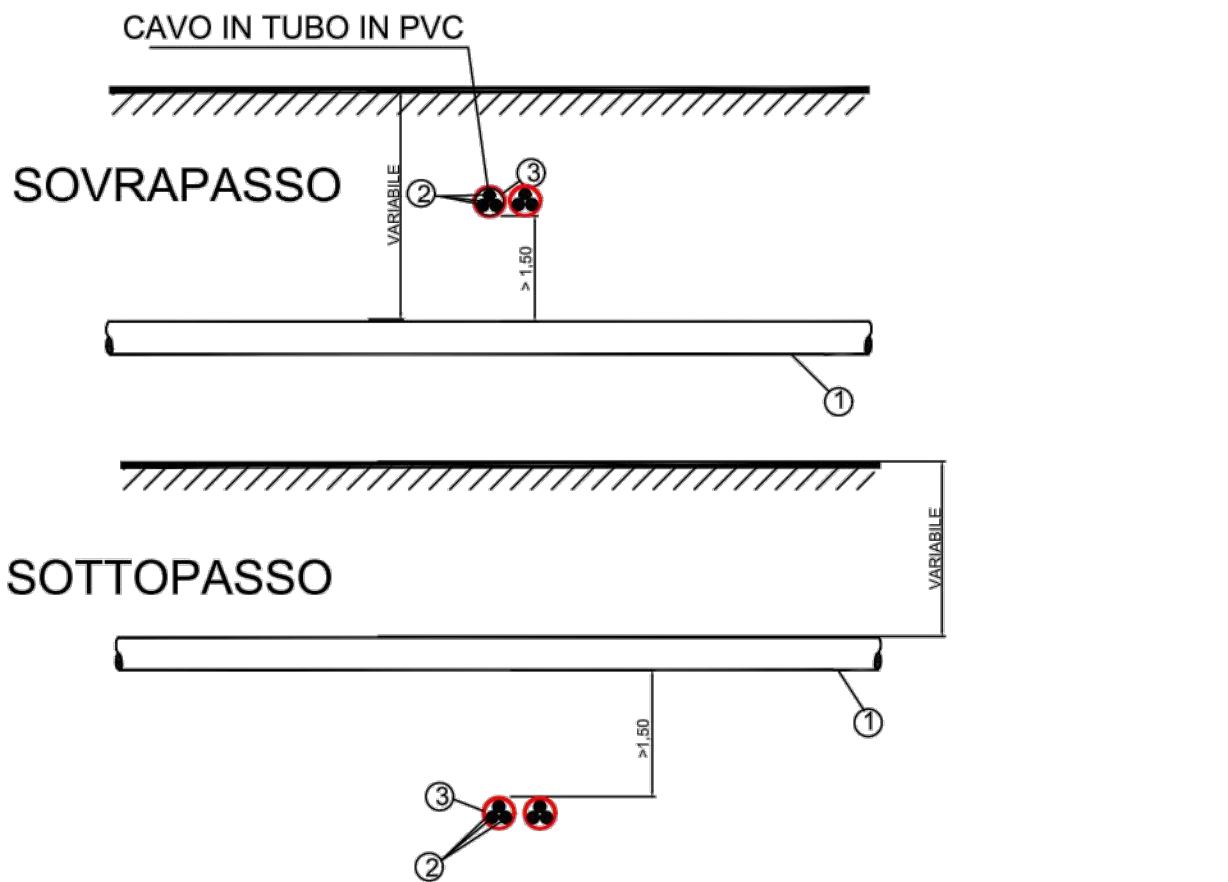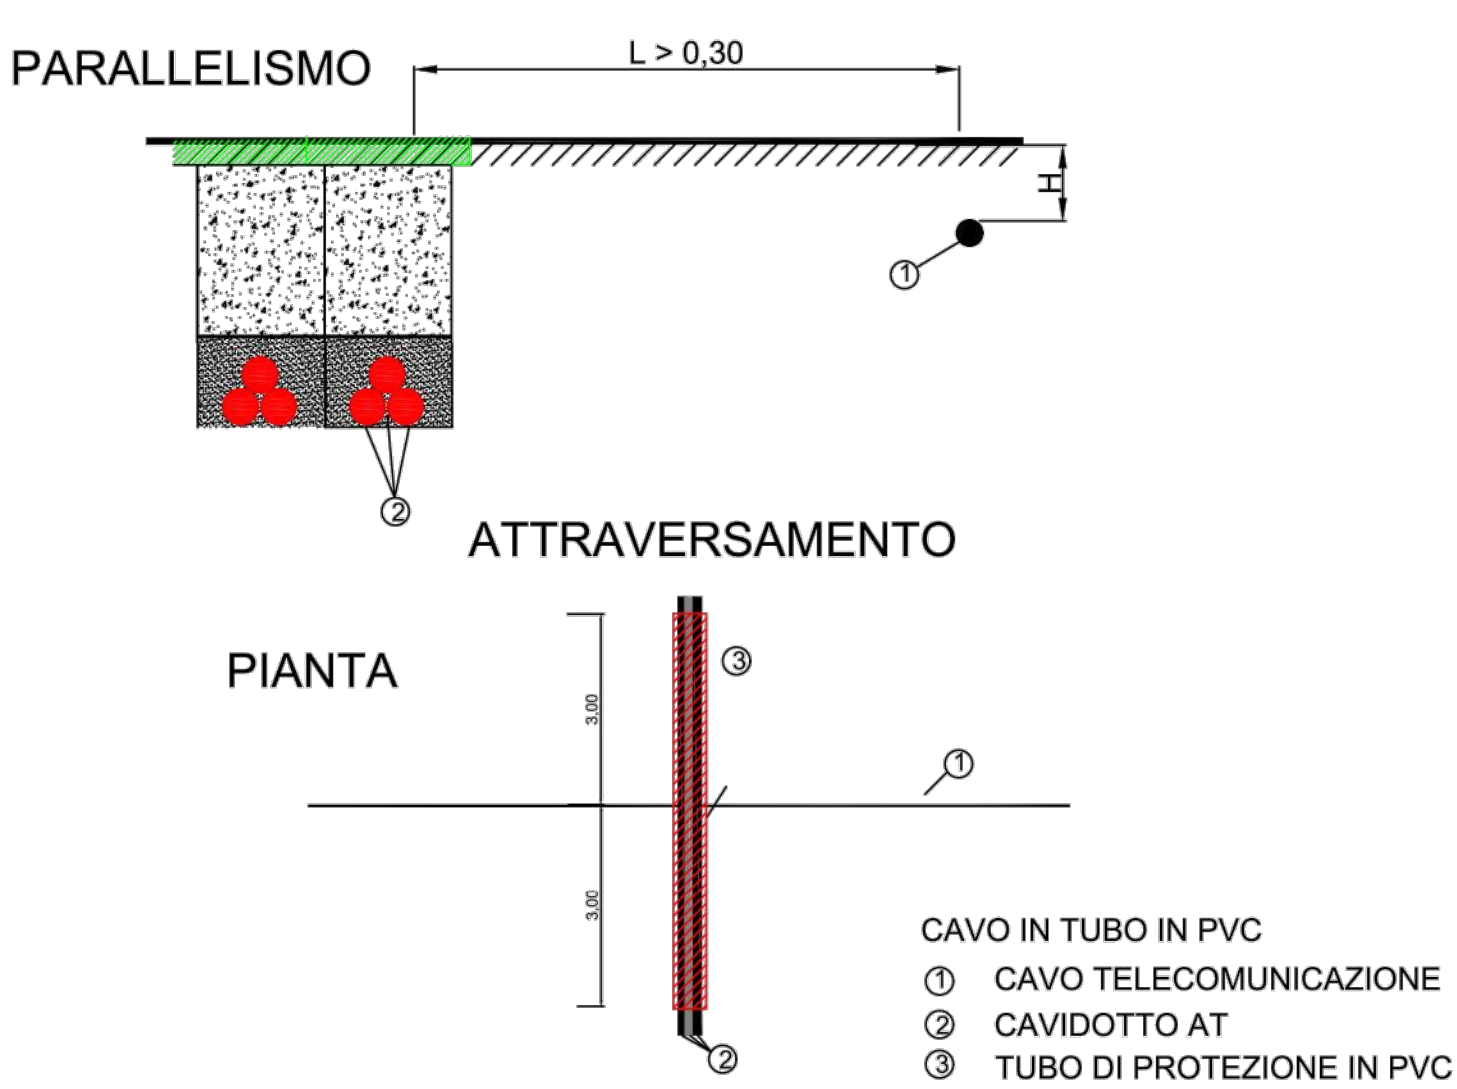

ATTRAVERSAMENTO CANALE-TRATTURO

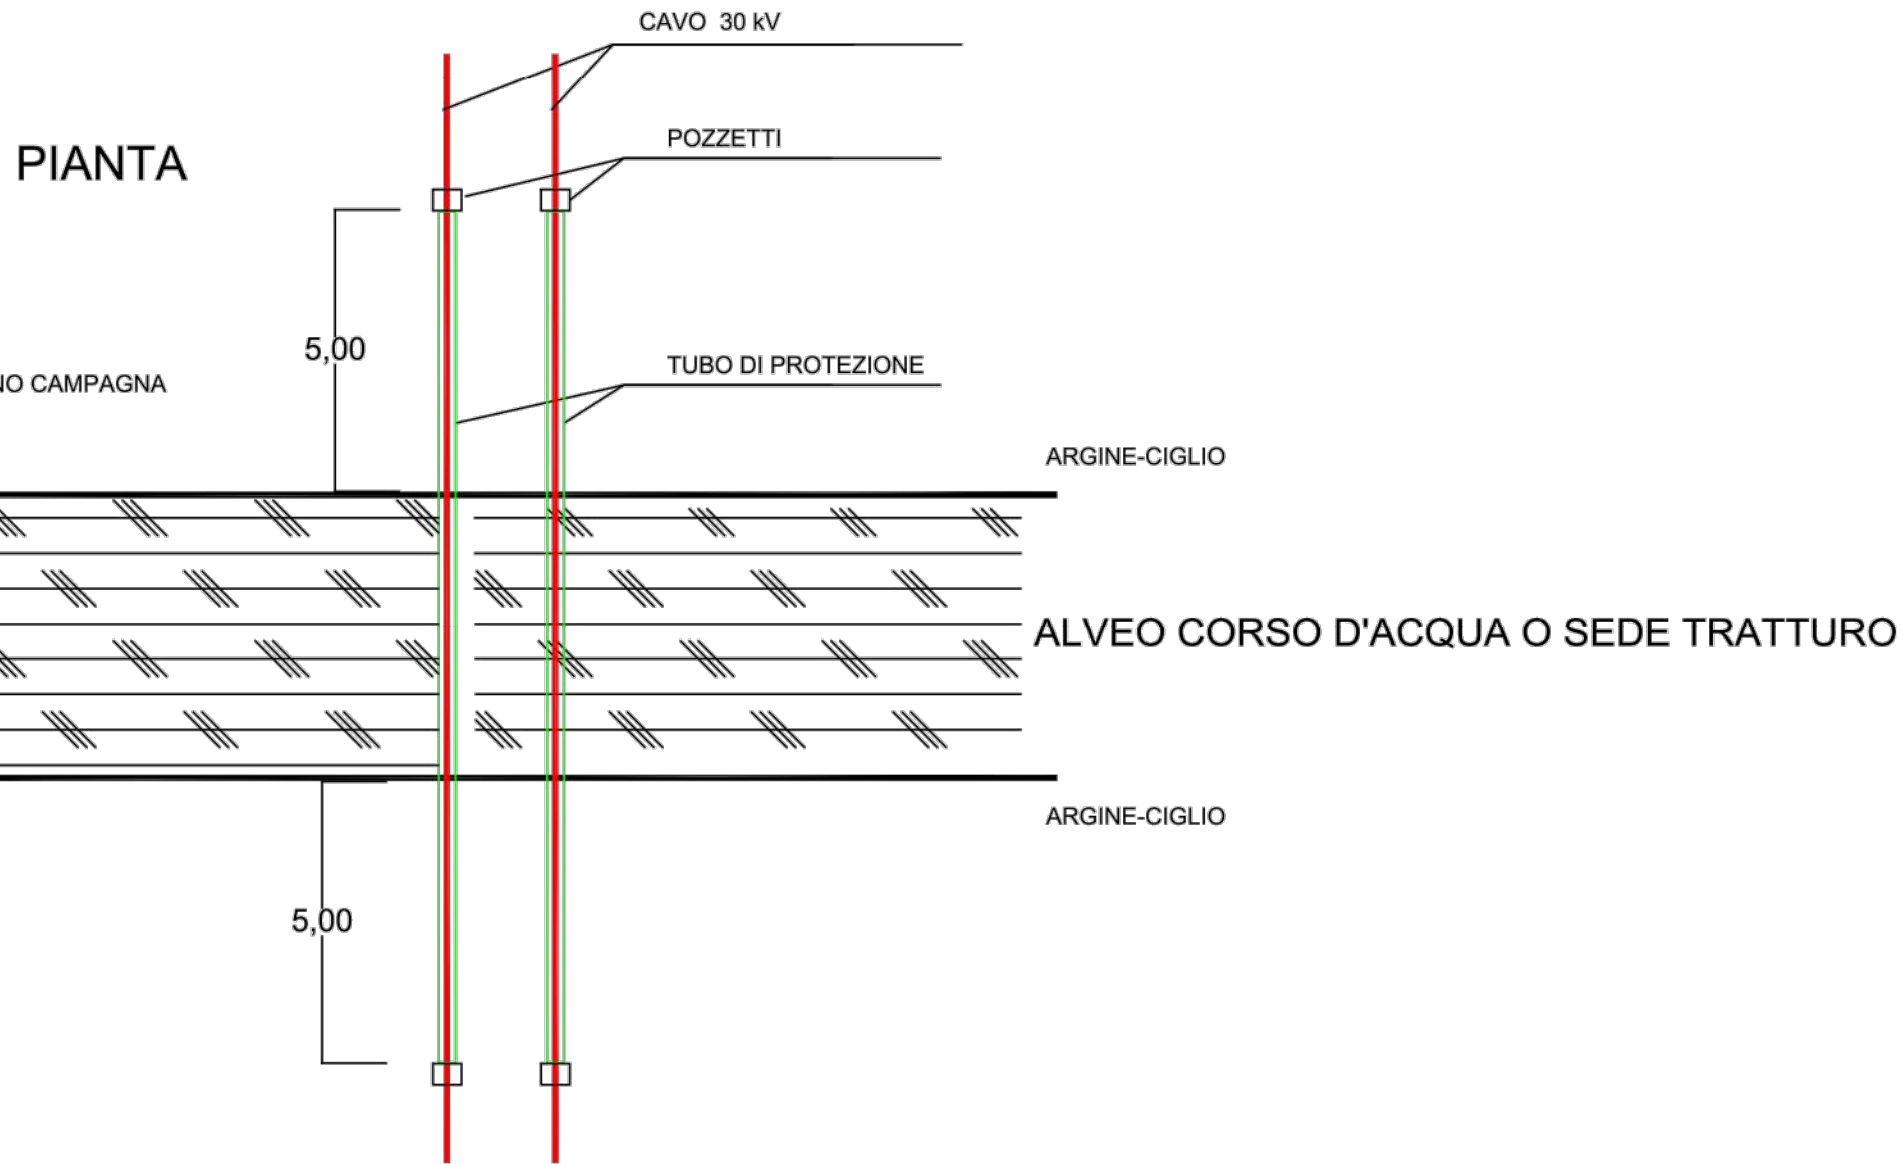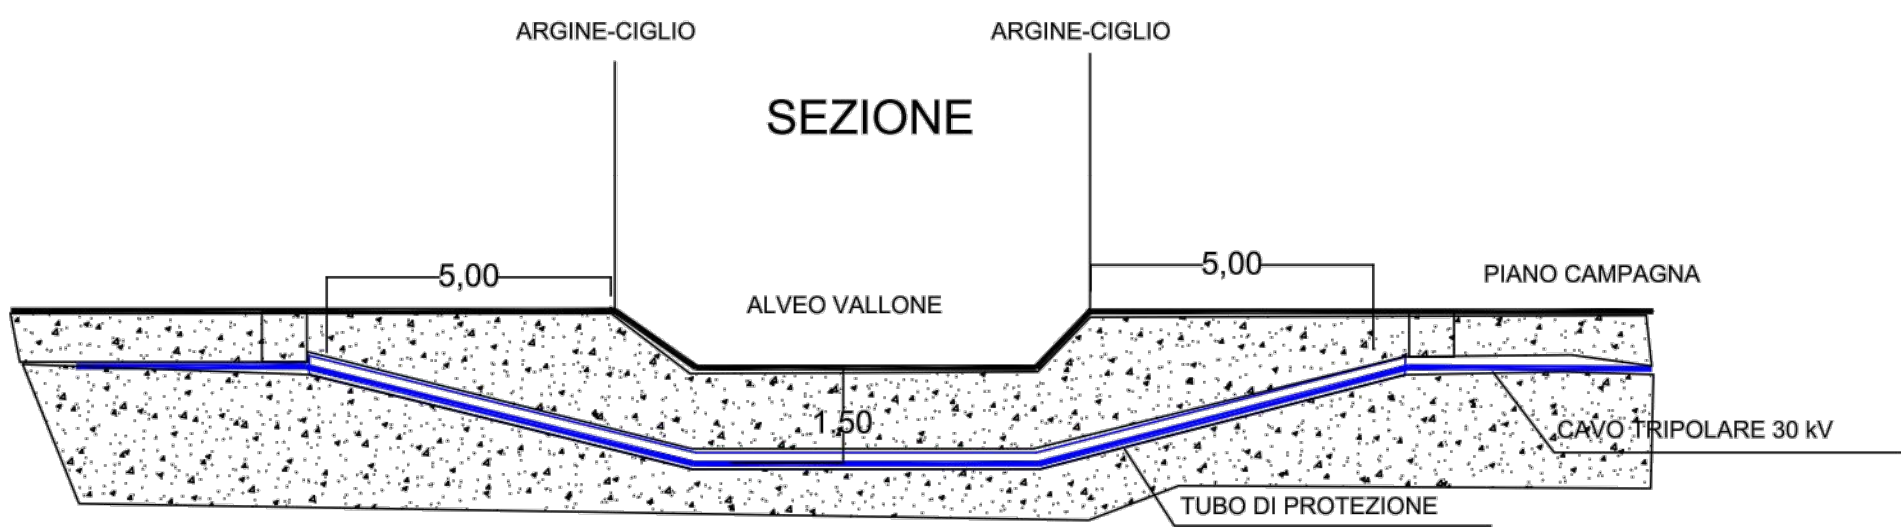

ATTRAVERSAMENTO FERROVIA

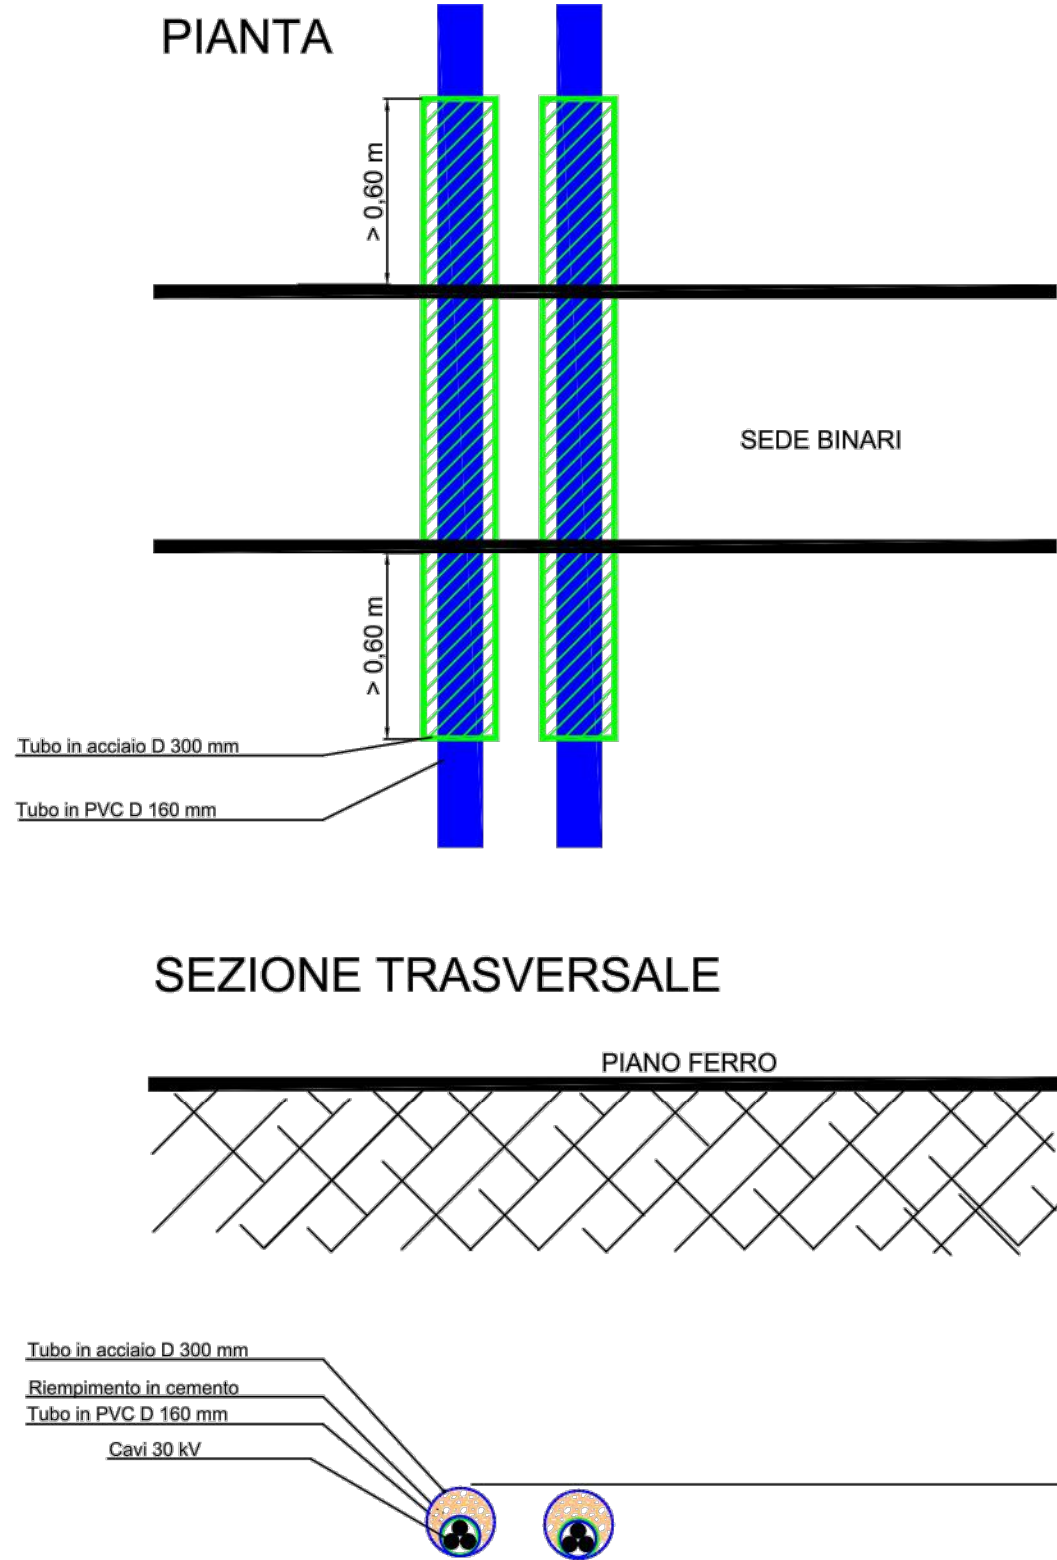

COMUNE DI BRINDISI



REGIONE PUGLIA



AREA METROPOLITANA
BRINDISI

PROGETTO RELATIVO ALLA COSTRUZIONE ED ESERCIZIO DI UN IMPIANTO AGROVOLTAICO
AVENTE POTENZA IN IMMISSIONE PARI A 11,22 MW E POTENZA MODULI PARI A 12,14 MWP
CON RELATIVO COLLEGAMENTO ALLA RETE ELETTRICA - IMPIANTO AEPV12 UBICATO IN
AGRO DEL COMUNE DI BRINDISI LOCALITÀ C.DA LA MACCHIA

ELABORATO:

TIPICI ATTRAVERSAMENTI INFRASTRUTTURE E SERVIZI

IDENTIFICAZIONE ELABORATO								
Livello Prog.	Codice Rintracciabilità	Tipo Doc.	Sez. Elaborato	N° Foglio	Tot. Fogli	N° Elaborato	DATA	SCALA
PD	201900310	EG	08	1	1	EG_08B.03	06/2021	Varie
REVISIONI								
REV	DATA	DESCRIZIONE				ESEGUITO	VERIFICATO	APPROVATO
01	[...]	[...]				IVC	N/A	N/A

PROGETTAZIONE



MAYA ENGINEERING SRLS
C.F. P.IVA 08365980724
Dott. Ing. Vito Calio
Amministratore Unico
4, Via San Girolamo
70017 Putignano (BA)
M.: +39 328 4819015
E.: v.calio@maya-eng.com
PEC: vito.calio@ingec.eu

MAYA ENGINEERING SRLS
4, Via San Girolamo
70017 Putignano (BA)
C.F. P.IVA 08365980724
Dott. Ing. Vito Calio
(TIMBRO E FIRMA)

Dott. Ing. Vito Calio
4, Via San Girolamo
70017 Putignano (BA)
M.: +39 328 4819015
E.: v.calio@maya-eng.com



SPAZIO RISERVATO AGLI ENTI

RICHIEDENTE
COLUMNS ENERGY S.p.A.
C.F. P.IVA 10456870962
Via Fori Occulti, 13
20121 Milano (MI)

(TIMBRO E FIRMA PER BENESTARE)