FASI ESECUTIVE SPALLE

FASE "1"

- SCAVO FINO A QUOTA +0.60 DA INTRADOSSO FONDAZIONE

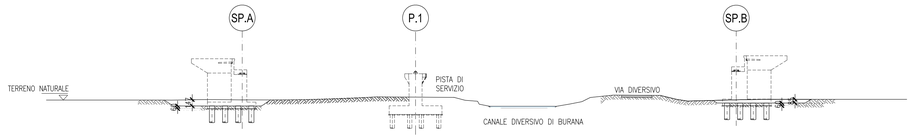

FASE "2"

- ESECUZIONE DEL RILEVATO IN BASE ALLE INDICAZIONI GEOTECNICHE

FASE "3"

- ATTESA DEI TEMPI PER L'ESAURIMENTO DEI CEDIMENTI
- SCAVO FINO A RAGGIUNGERE IL PIANO DI LAVORO (+0.60 DA INTR. FONDAZIONI)
- PALI

FASE "4"

- SCAVO FINO AD INTRADOSSO FONDAZIONE E SCAPITOZZATURA PALI

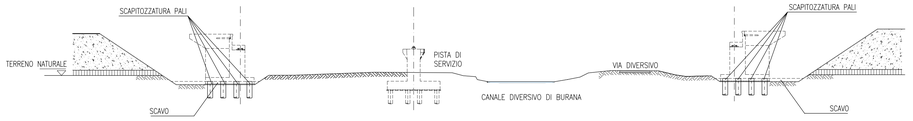

FASE "5"

- SPALLE

FASE "6"

- RIEMPIMENTO CON MATERIALE DA RILEVATO
- RIEMPIMENTO A TERGO (LECA)
- RIVESTIMENTO SPONDA

DEVIAZIONE PISTA DI SERVIZIO E FOSSO

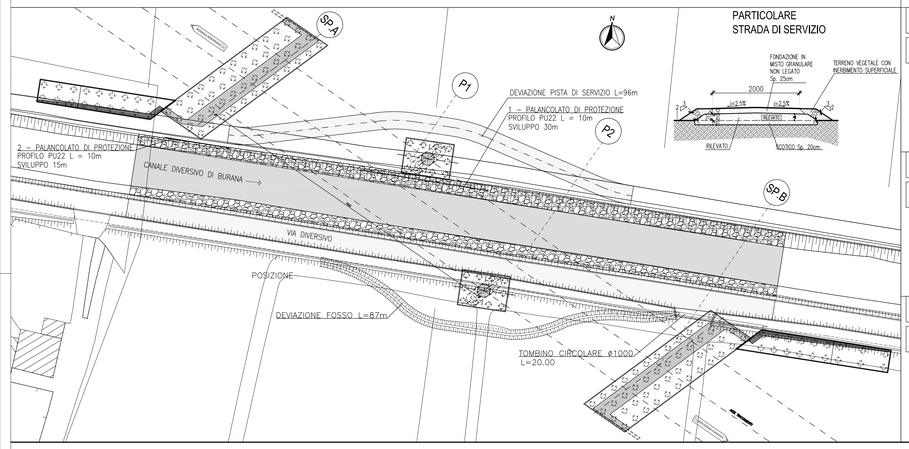

FASI ESECUTIVE PILA 1

FASE "1"

- 1.1 INFISSIONE PALANCOLE PU22 O S.M. DI PROTEZIONE LATO CANALE

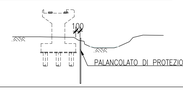

FASE "2"

- SCAVO FINO A RAGGIUNGERE IL PIANO DI LAVORO (+0.60 DA INTRADOSSO FONDAZIONI)

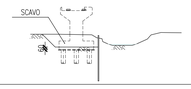

FASE "3"

- PALI

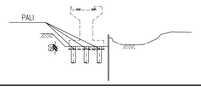

FASE "4"

- SCAVO FINO AD INTRADOSSO FONDAZIONE E SCAPITOZZATURA PALI

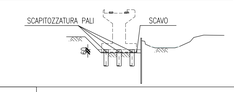

FASE "5"

- PILA

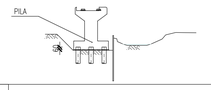

FASE "6"

- RINTERRO

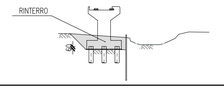

FASI ESECUTIVE PILA 2

FASE "1"

- SCAVO FINO A RAGGIUNGERE IL PIANO DI LAVORO (+0.60 DA INTRADOSSO FONDAZIONE)

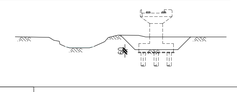

FASE "2"

- PALI

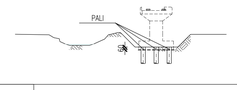

FASE "3"

- SCAVO FINO AD INTRADOSSO FONDAZIONE E SCAPITOZZATURA PALI

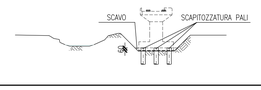

FASE "4"

- PILA

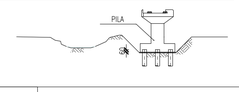

FASE "5"

- RIEMPIMENTO

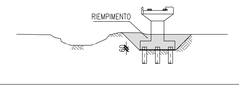

VARO TRAVI IMPALCATO

FASE "1"

- REALIZZAZIONE AREE DI ASSEMBLAGGIO, PILE E APPOGGI PROVVISORI
- ASSEMBLAGGIO CONCI TRAVE 1 SU LATO S.A, TRAVE 3 A TERRA E TRAVE 2 SU LATO S.B CON RELATIVE TRAVI DI ESPANSIONE PER IL POSIZIONAMENTO

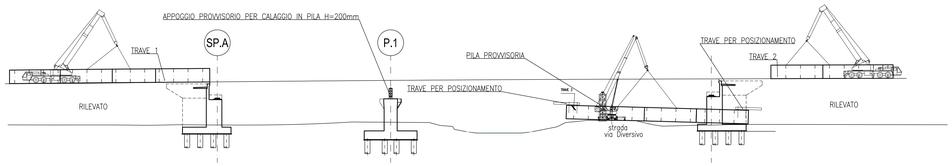

FASE "2"

- DEVIAZIONE VIA DIVERSIVO DA VIA BACCARELLA L=395m e B=4m
- TRASLAZIONE DELLE TRAVI 1 E 2 TRAMITE GRU SU APPOGGI PROVVISORI

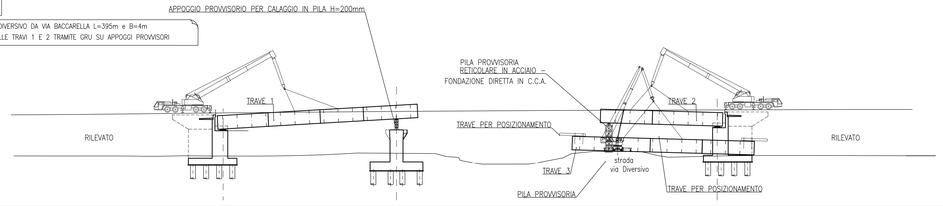

FASE "3"

- TRASLAZIONE DELLA TRAVE 3 TRAMITE GRU DI SOLLEVAMENTO
- POSA PREDALLES E REALIZZAZIONE DEL GETTO SOLETTA

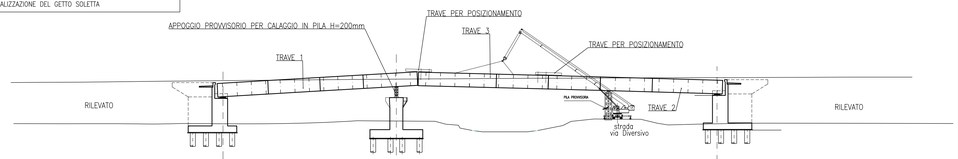

FASE "4"

- RIMOZIONE APPOGGI PROVVISORI E CALAGGIO DELL'OPERA SU APPOGGI DEFINITIVI
- REALIZZAZIONE PAVIMENTAZIONE, GUARD-RAIL, ECC...

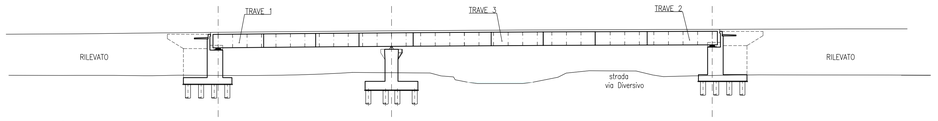

scala di stampa 1:1

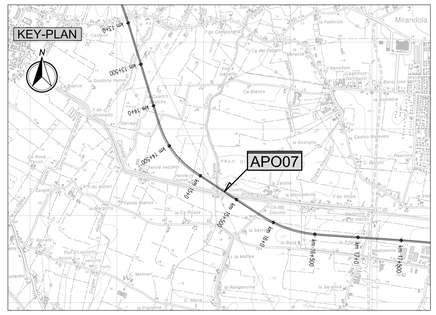

LEGENDA

ELABORATI DI RIFERIMENTO

- PD_0_A16_APO07_0_OM_PP_01 "Planimetria d'inquadramento e Prospetti"
- PD_0_000_00000_0_GT_FC_04 "Tipologie di Opere Provvisionali a presidio degli scavi 1/2"
- PD_0_000_00000_0_GT_FC_05 "Tipologie di Opere Provvisionali a presidio degli scavi 2/2"
- PD_0_000_00000_0_GT_FC_04 "Relazione di Calcolo Opere Provvisionali a presidio degli scavi"

CARATTERISTICHE DEI MATERIALI

- PD_0_0000_0000_0_GE_TB_01: "Tabella materiali e classi di esposizione calcestruzzo"

NOTE

- Dimensioni espresse in cm.
- Quote altimetriche espresse in m.
- Angoli espressi in gradi sessagesimali

IL CONCEDENTE

Regione Emilia-Romagna

IL CONCESSIONARIO

ARC AUTOSTRADA REGIONALE CISPADANA

AUTOSTRADA REGIONALE CISPADANA
DAL CASELLO DI REGGIOLO-ROLO SULLA A22 AL CASELLO DI FERRARA SUD SULLA A13

CODICE C.U.P. E81B08000060009

PROGETTO DEFINITIVO

ASSE AUTOSTRADALE (COMPRENSIVO DEGLI INTERVENTI LOCALI DI COLLEGAMENTO VIARIO AL SISTEMA AUTOSTRADALE)

OPERE STRUTTURALI

OPERE D'ARTE MAGGIORI - PONTI

APO07 - PONTE SUL CANALE DIVERSIVO BURANA I

FASI ESECUTIVE E OPERE PROVVISIONALI

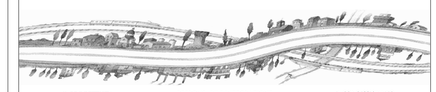

IL PROGETTISTA

Ing. Antonello Mezzaluna
Albo Ing. Bologna n° 5225 A

Ing. Giancarlo Guadagnini
Albo Ing. Ravenna n° 700 A

RESPONSABILE INTEGRAZIONE PRESTAZIONI SPECIALISTICHE

Ing. Emilio Salsi
Albo Ing. Reggio Emilia n° 945

IL CONCESSIONARIO

Autostrada Regionale Cispadana S.p.A.
IL PRESIDENTE
Graziano Pattuzzi

REV.	DATA	DESCRIZIONE	REDAZIONE	CONTROLLO	APPROVAZIONE
G					
F					
E					
D					
C					
B					
A	17.04.2012	EMISSIONE	Romagnoli	Mezzaluna	Salsi

IDENTIFICAZIONE ELABORATO

NOME PROGR.	FASE	LOTTO	GRUPPO	CODICE OPERA WBS	TRATTO OPERA	AMBITO	TIPO ELABORATO	PROGRESSIVO	REV.
2410	PD	0	A16	APO07	0	OM	FC	01	A

DATA: MAGGIO 2012

SCALA: 1:500

IL PRESENTE DOCUMENTO NON POTRA' ESSERE COPIATO, RIPRODOTTO O ALTRIMENTI PUBBLICATO, IN TUTTO O IN PARTE, SENZA IL CONSENSO SCRITTO DEL CONCEDENTE. UGNI UTILIZZO NON AUTORIZZATO SARA' PERSEGUITO A NORMA DI LEGGE
THIS DOCUMENT MAY NOT BE COPIED, REPRODUCED OR PUBLISHED, EITHER IN PART OR IN ITS ENTIRETY, WITHOUT THE WRITTEN PERMISSION OF ARCOSS CONCORTIUM. UNAUTHORIZED USE WILL BE PROSECUTE BY LAW.