


**Legenda**

- Area ingombro parco fotovoltaico
- Cavidotto esterno**
- Cavidotto MT (30kV)
- Cavidotto AT (150kV)
- SSE Derrico**
- SSE DERRICO
- Viabilità d'accesso
- Area comune produttori
- SSE altri produttori
- Area a destinazione agricola (ZTO E)
- SE Terna**
- In esercizio
- In autorizzazione


**PRG Comune di Genzano di L.**

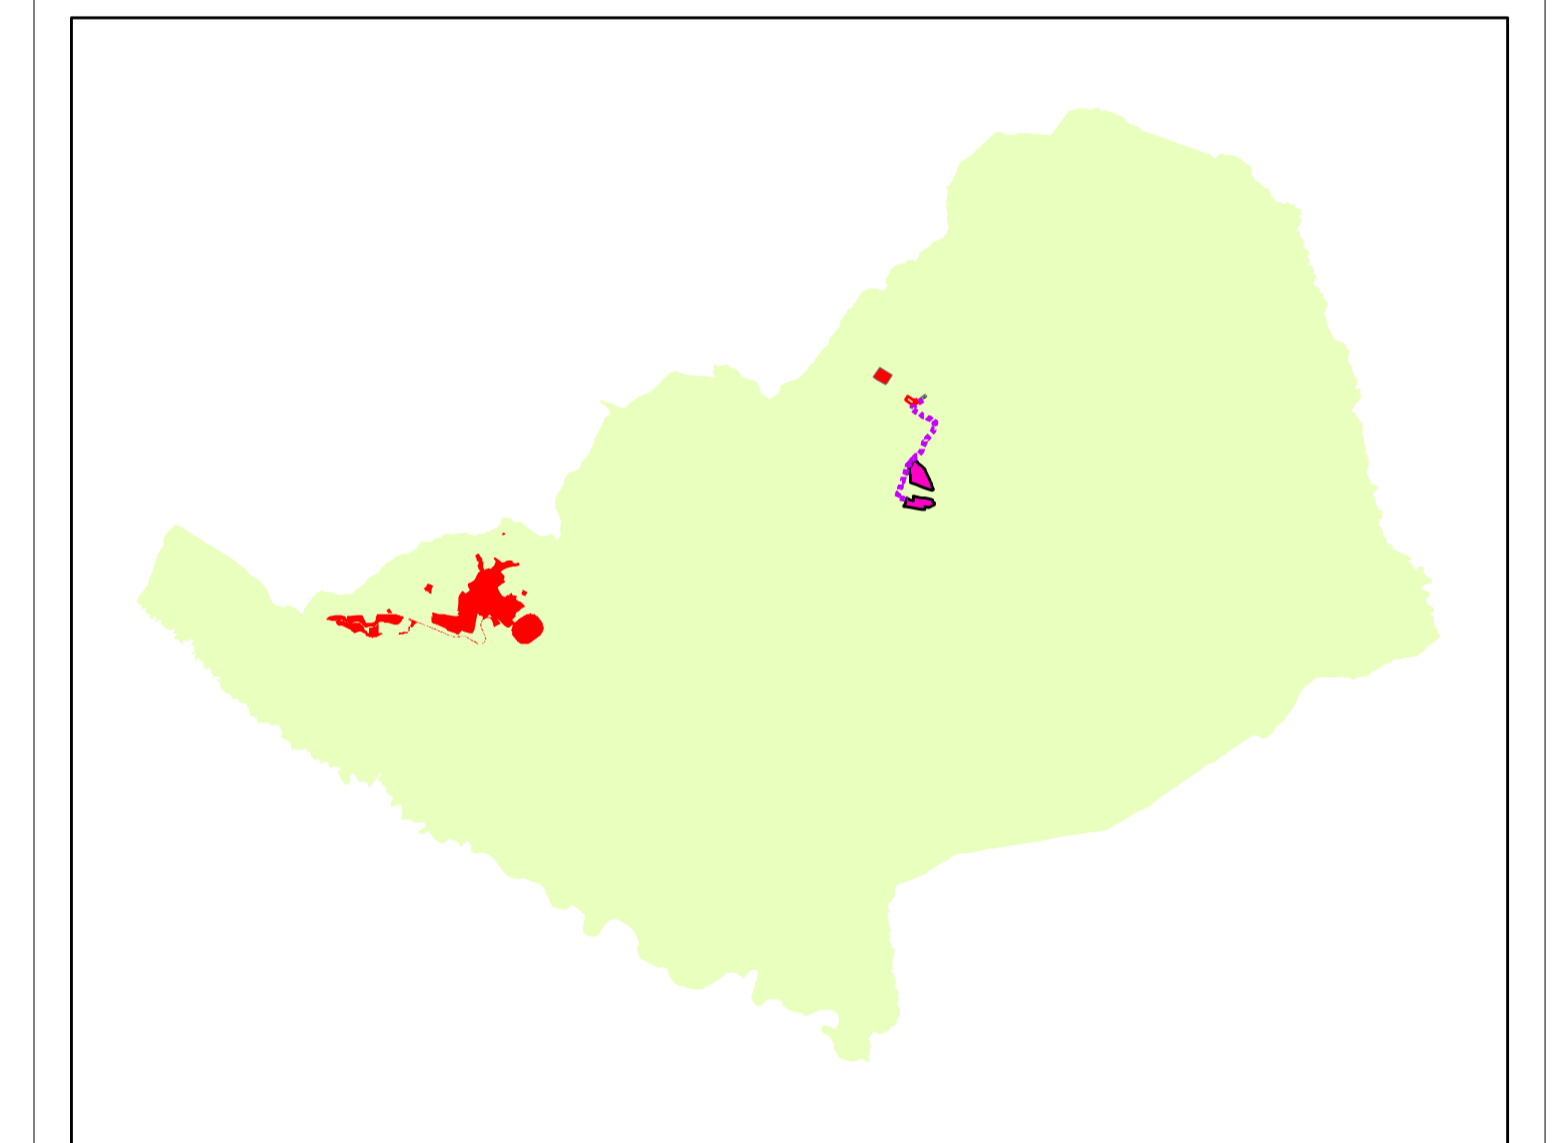

**REGIONE BASILICATA**  
**COMUNE DI GENZANO DI L. (PZ)**

Progetto per la costruzione e l'esercizio di un impianto Agrivoltaico, delle opere connesse e delle infrastrutture indispensabili, denominato DERRICO, da realizzarsi in agro del Comune di Genzano di L.

**PROGETTO DEFINITIVO**

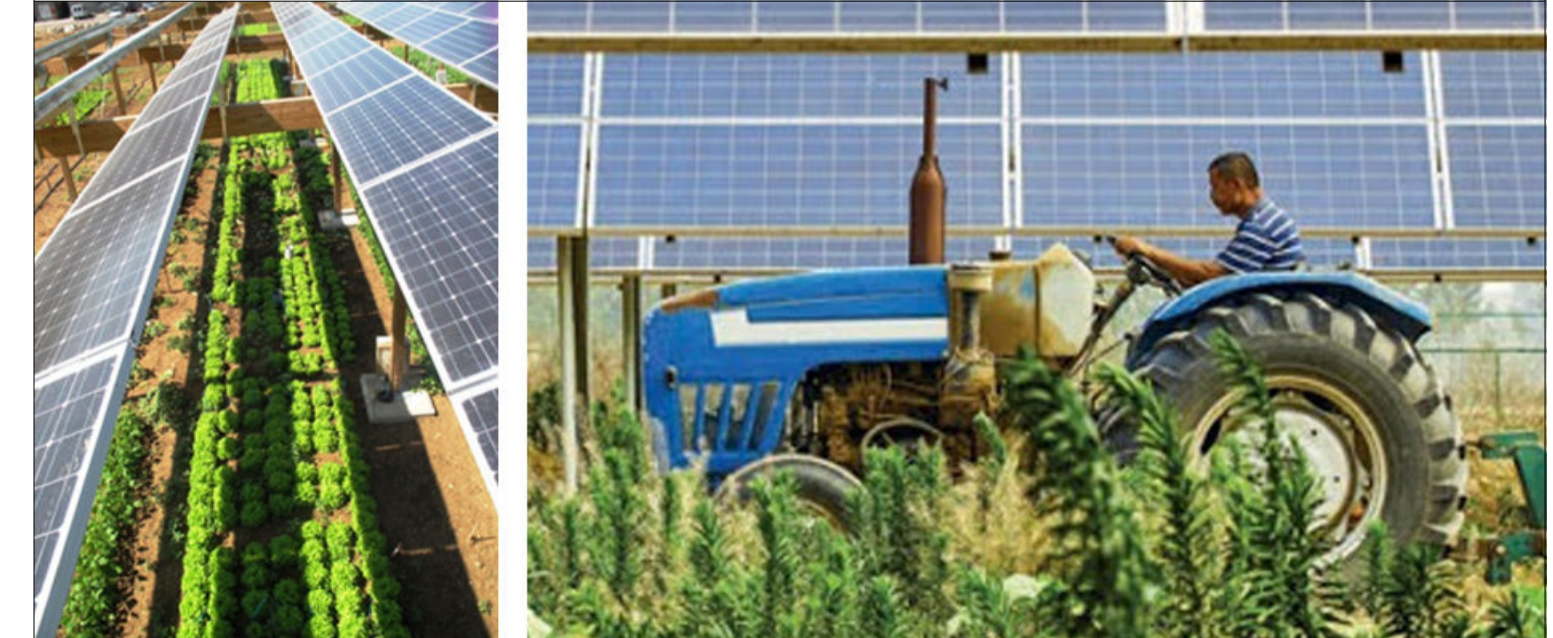


Elaborato **STRALCIO DELLO STRUMENTO URBANISTICO GENERALE (COMUNE DI GENZANO DI L.)** Tav. n° **A.12.a.2**

Data: <b>Ottobre 2021</b>	Scala: <b>1:10000</b>		
Rev.	Data	Descrizione	Eseguito   Verificato   Approvato

Progettazione: **Ing. Francesco ABBATE**  
 Via degli Olivanti, 32  
 85100 Potenza (PZ)  
 cell: 347.2452951  
 e-mail: abbatefrancesco@gmail.com

Proprietario: **Luminora Derrico S.r.l.**  
 Via Tevere, 41  
 00198 Roma  
 e-mail: roberto.capuzzo@powertis.com  
 PEC: luminoraderrico@legasmail.it

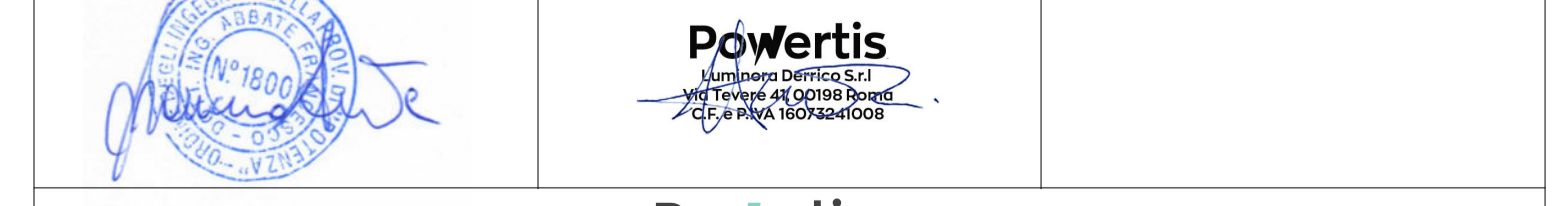

**Powertis.com**  
**Luminora Derrico S.r.l.**