

LEGENDA

ELABORATI DI RIFERIMENTO


- PD_0_A18_APO08_0_OM_PZ_01 "Planimetria, piante, sezioni longitudinali e trasversali"

CARATTERISTICHE DEI MATERIALI

- PD_0_0000_0000_0_GE_TB_01 : "Tabella materiali e classi di esposizione calcestruzzo"


NOTE

- Dimensioni espresse in cm.
- Quote altimetriche espresse in m.
- Angoli espressi in gradi sessagesimali

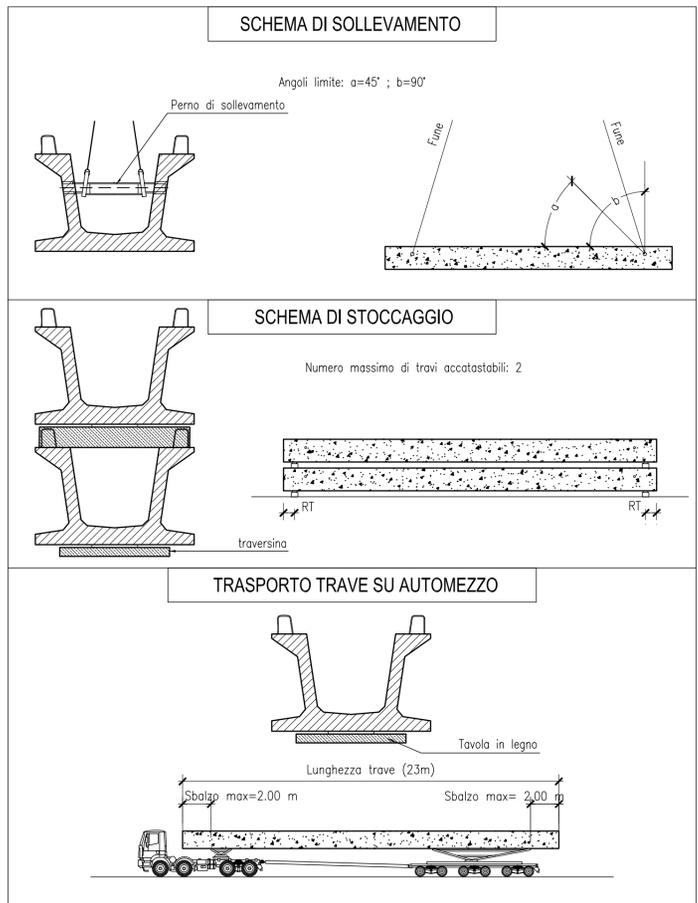

TRVERSI DI TESTATA (cm)

Dimensioni BxHxL	
40x98.2xL	
Impalcato	L (Lunghezza in cm)
nord	1702
sud	2080

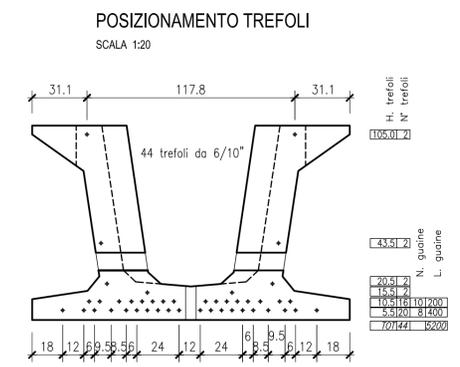

PARAMETRI TRAVE (cm)

Luca di Calcolo (Lc)	2200
Retrotrave (RT)	50
Lunghezza Trave (Lt)	2300
Interasse travi (INT)	180

IL CONCEDENTE
Regione Emilia-Romagna

IL CONCESSIONARIO
ARC
AUTOSTRADA REGIONALE CISPADANA

AUTOSTRADA REGIONALE CISPADANA DAL CASELLO DI REGGIOLO-ROLO SULLA A22 AL CASELLO DI FERRARA SUD SULLA A13

CODICE C.U.P. E81B0800060009

PROGETTO DEFINITIVO

ASSE AUTOSTRADALE (COMPRESIVO DEGLI INTERVENTI LOCALI DI COLLEGAMENTO VIARIO AL SISTEMA AUTOSTRADALE)
OPERE STRUTTURALI

OPERE D'ARTE MAGGIORI - PONTI
APO08 - PONTE SUL CANALE CAVEZZO
TRAVI PREFABBRICATE

IL PROGETTISTA
Ing. Antonello Mezzaluna
Albo Ing. Bologna n° 5225 A
Antonello Mezzaluna

Ing. Giancarlo Guadagnini
Albo Ing. Ravenna n° 700 A
Giancarlo Guadagnini

RESPONSABILE INTEGRAZIONE PRESTAZIONI SPECIALISTICHE
Ing. Emilio Salsi
Albo Ing. Reggio-Emilia n° 945

IL CONCESSIONARIO
Autostada Regionale Cispadana S.p.A.
IL PRESIDENTE
Giancarlo Pizzuzzi
Giancarlo Pizzuzzi

G				
F				
E				
D				
C				
B				
A	17.04.2012	EMISSIONE	Romagnoli	Mezzaluna Salsi

REV.	DATA	DESCRIZIONE	REDAZIONE	CONTROLLO	APPROVAZIONE

IDENTIFICAZIONE ELABORATO

NUM. PROZ.	FASE	LIVELLO	GRUPPO	CODICE OPERA MIS.	TITOLO OPERA	AMBITO	TIPO ELABORATO	PROGRESSIVO	REV.	DATA
24115	PD	0	A118	AP008	0	OM	CA	01	A	MAGGIO 2012

SCALA: 1:20-50

IL PRESENTE DOCUMENTO NON POTRA' ESSERE COPIATO, RIPRODOTTO O ALTAMENTE PUBBLICATO, IN TUTTO O IN PARTE, SENZA IL CONSENSO SCRITTO DEL CONCESSIONARIO. NON E' PERMESSO L'USO NON AUTORIZZATO SENZA PERMESSO A NORMA DI LEGGE. THIS DOCUMENT MAY NOT BE COPIED, REPRODUCED OR PUBLISHED, EITHER IN PART OR IN ITS ENTIRETY, WITHOUT THE WRITTEN PERMISSION OF ARCO CONSORTIUM. UNAUTHORIZED USE WILL BE PROSECUTED BY LAW.

scala di stampa 1:1