


- Legenda**
- Limite proprietà
 - Recinzione
 - Cancellato di accesso all'area dei pannelli fotovoltaici
 - Traker monoassiali
 - Cabine
 - Viabilità interna
 - Fascia arborea di protezione
- Cavidotto esterno**
- Cavidotto MT (30kV)
 - Cavidotto AT (150kV)
- SE Terna**
- In esercizio
 - In autorizzazione
- SSE Derrico**
- SSE DERRICO
 - Viabilità d'accesso
 - Area comune produttori
 - SSE altri produttori

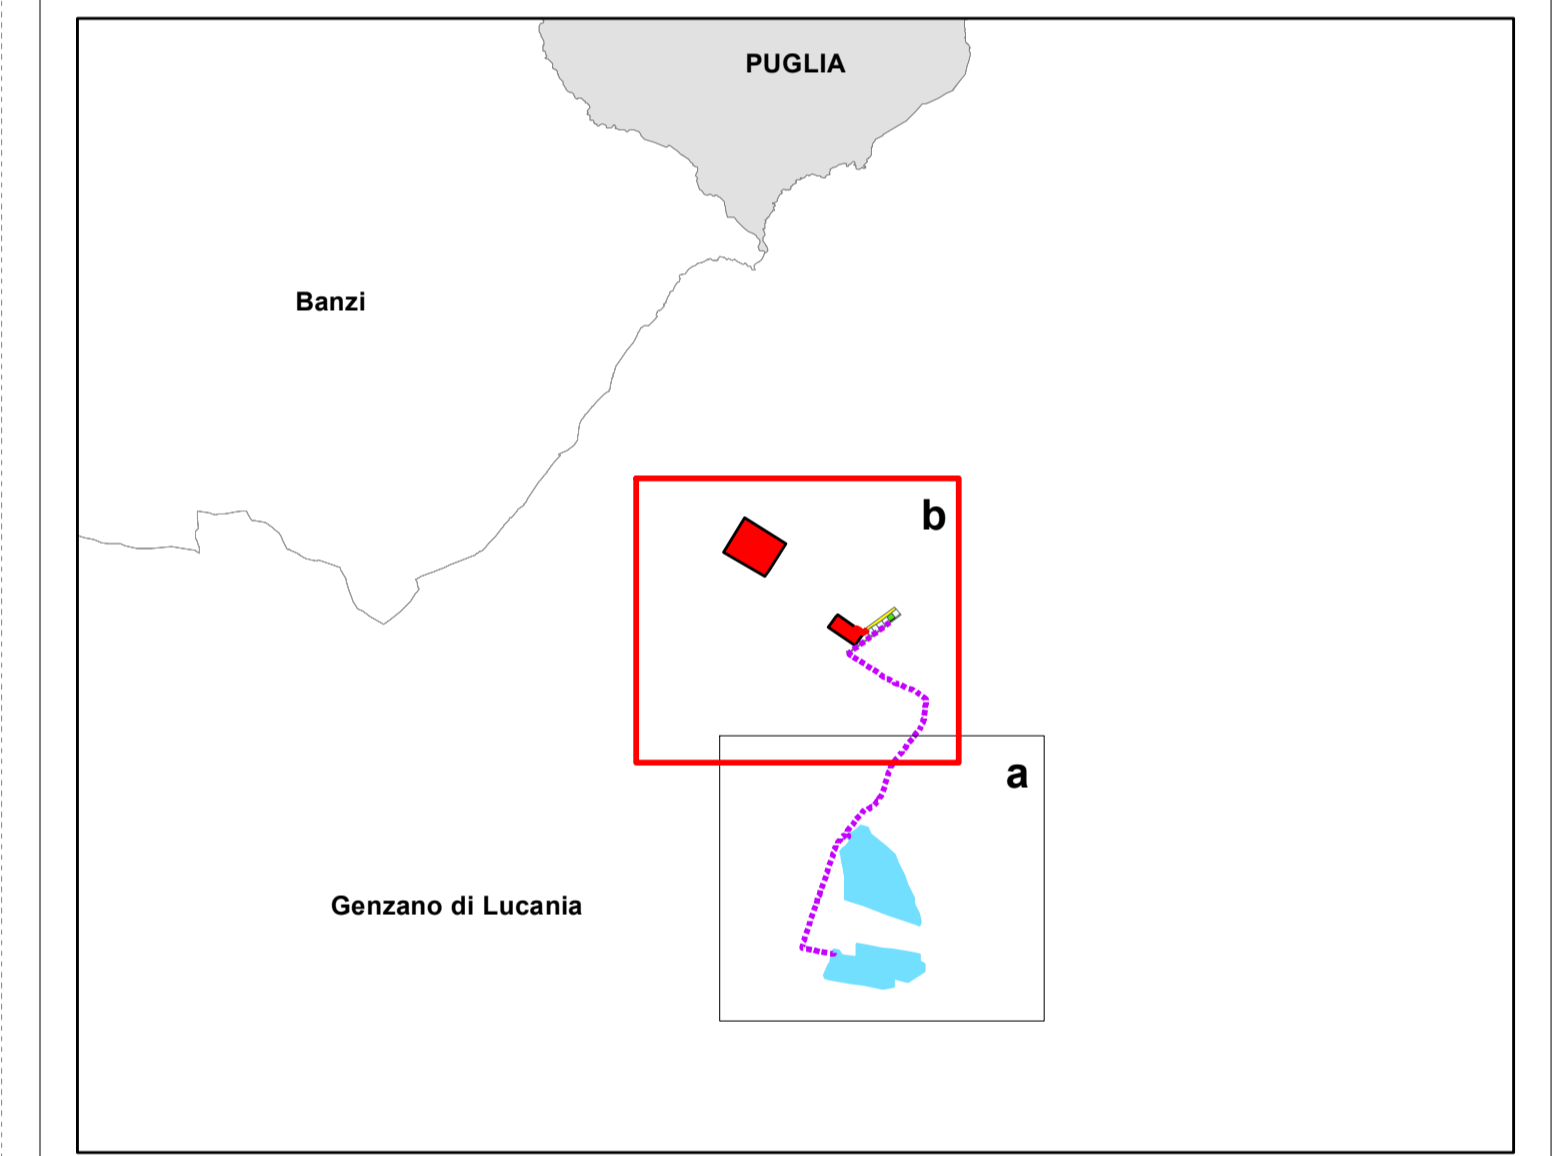

REGIONE BASILICATA
COMUNE DI GENZANO DI L. (PZ)

Progetto per la costruzione e l'esercizio di un impianto Agrivoltaico, delle opere connesse e delle infrastrutture indispensabili, denominato DERRICO, da realizzarsi in agro del Comune di Genzano di L.



PROGETTO DEFINITIVO
PLANIMETRIA DELL'IMPIANTO (Area SSE)
A.12.a.6b

Data	10/2021	Scale	1:2000
Rev.		Descrizione	
		Eseguito	Verificato
		Approvato	

Progettazione: **Ing. Francesco ABBATE**
 Via degli Oleandri, 32
 85100 Potenza (PZ)
 cell: 347 2452051
 e-mail: abbate.francesco@gmail.com

Proprietà: **Luminora Derrico S.r.l.**
 Via Tevere, 41
 00198 Roma
 e-mail: roberto.capuzzo@powertis.com
 PEC: luminoraderrico@legatmail.it

Prodotto da: **Powertis**
 Via Tevere, 41
 00198 Roma
 e-mail: roberto.capuzzo@powertis.com
 PEC: luminoraderrico@legatmail.it