

Legenda

- Strade Statali
- Strade Provinciali
- Strade Locali
- Linea elettrica aerea (AT)
- Linea elettrica aerea (MT)

■ Area impianto fotovoltaico

Cavidotto esterno

- Cavidotto MT (30kV)
- Cavidotto AT (150kV)

SE Terna

- In esercizio
- In autorizzazione

SSE Derrico


- SSE DERRICO
- Viabilità d'accesso
- Area comune produttori
- SSE altri produttori

— Curva di livello



Progetto per la costruzione e l'esercizio di un impianto Agrivoltaico, delle opere connesse e delle infrastrutture indispensabili, denominato DERRICO, da realizzarsi in agro del Comune di Genzano di L.

PROGETTO DEFINITIVO


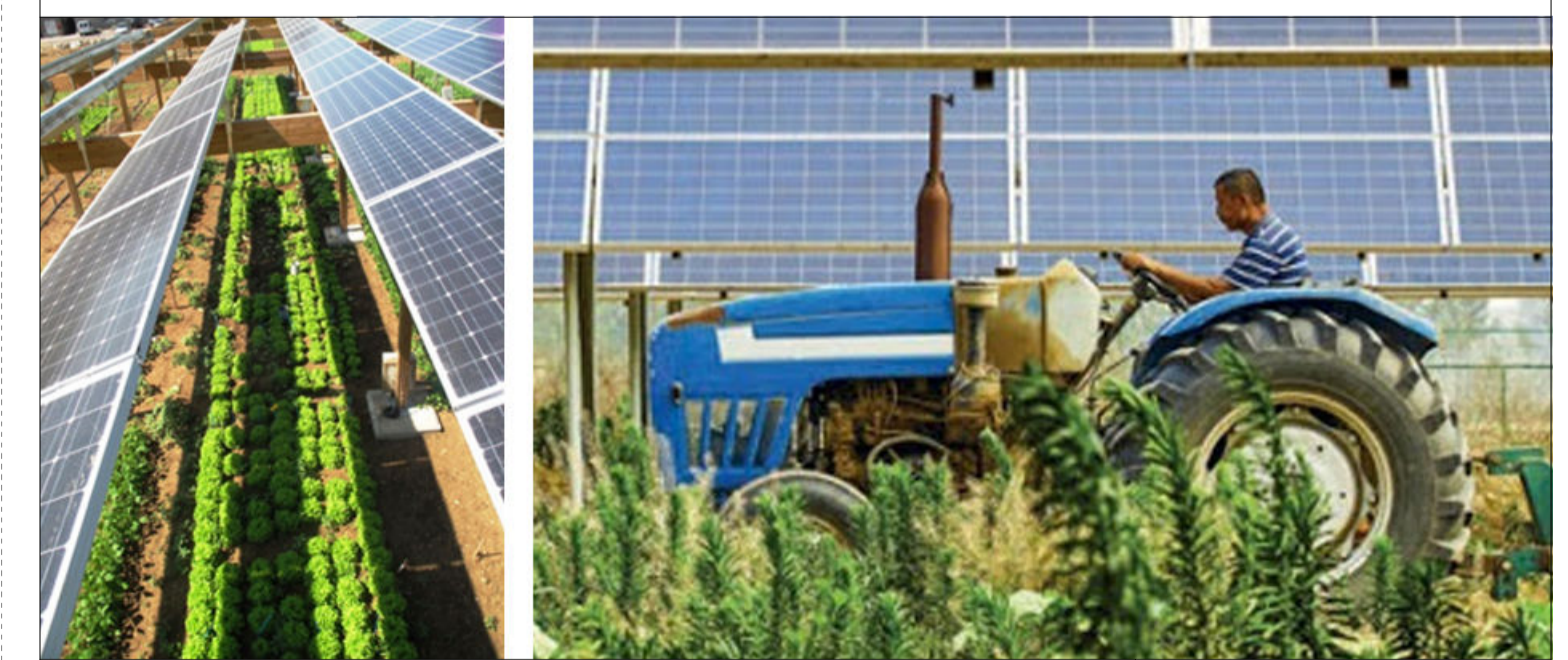


Elaborato **PLANIMETRIE STRADALI, FERROVIARIE ED IDRAULICHE** Tav. n° **A.12.a.13**

Data	Rev.	Descrizione	Eseguito	Verificato	Approvato
Ottobre 2021					

Progettazione: **Ing. Francesco ABBATE**
 Via degli Olivandri, 32
 85100 Potenza (PZ)
 cell: 347.3452951
 e-mail: abbate.francesco@gmail.com

Proponente: **Luminora Derrico S.r.l.**
 Via Terese, 41
 00198 Roma
 e-mail: roberto.capozzo@powertis.com
 PEC: luminoraderricosrl@legalmail.it

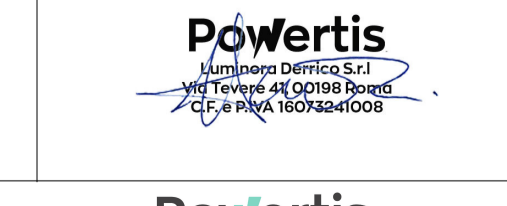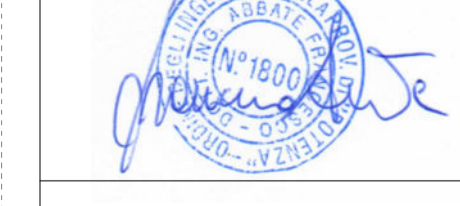

Powertis
 Via Terese, 41
 00198 Roma
 e-mail: roberto.capozzo@powertis.com
 PEC: luminoraderricosrl@legalmail.it