


**REGIONE BASILICATA**  
**COMUNE DI GENZANO DI L. (PZ)**

Progetto per la costruzione e l'esercizio di un impianto Agrivoltaico, delle opere connesse e delle infrastrutture indispensabili, denominato DERRICO, da realizzarsi in agro del Comune di Genzano di L.

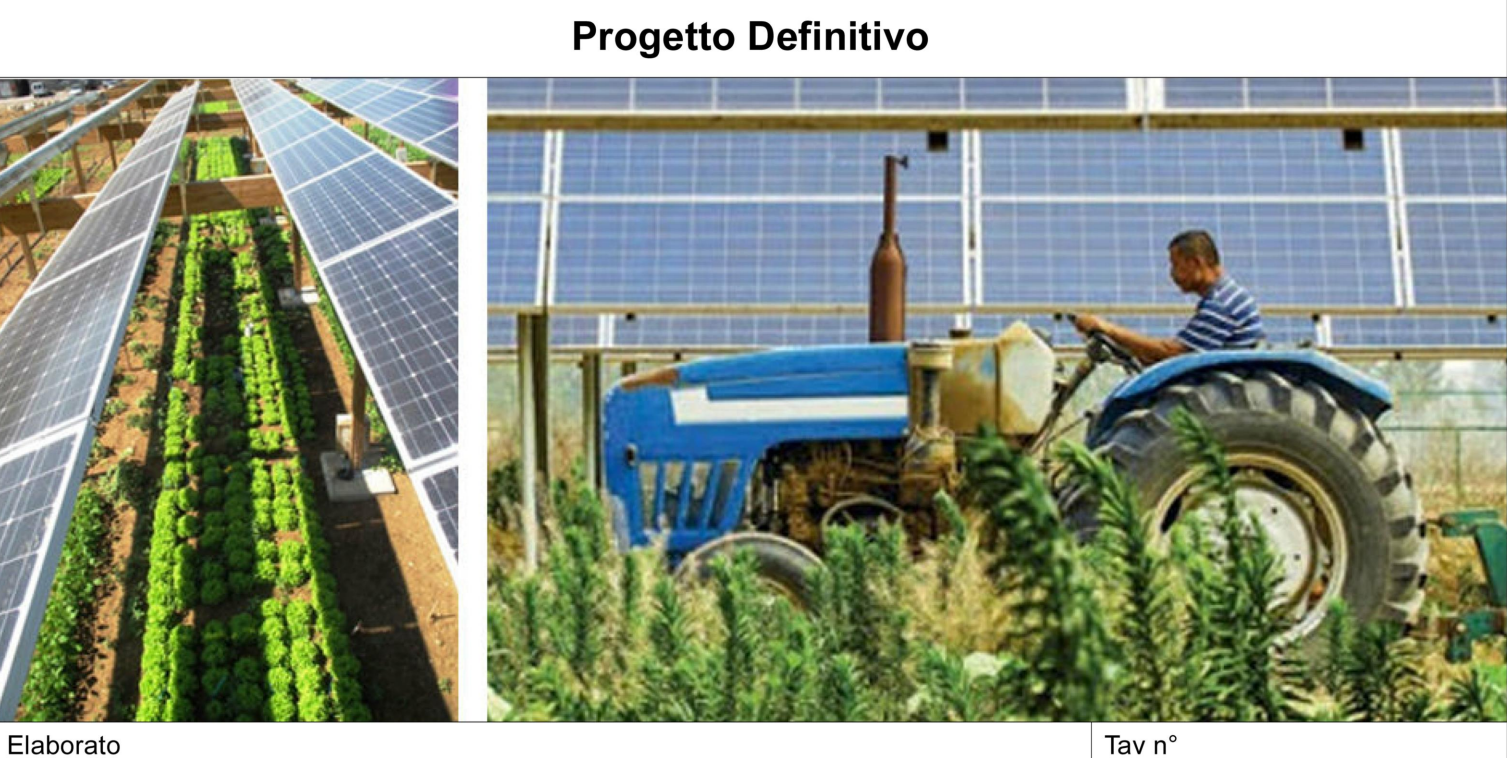

**RILIEVO TOPOGRAFICO AREA IMPIANTO**  
**Planimetria su base catastale con curve di livello e linee di sezione dei profili altimetrici**

Rev.	Data	Descrizione	Eseguito	Verificato	Approvato

Elaborato: **Ing. Francesco ABBATE**  
 Via degli Oleandri, 32  
 85100 Potenza (PZ)  
 cell. 347 342959  
 e-mail: abbate.francesco@gmail.com



Proponente: **Luminora Derrico S.r.l.**  
 Via Tevere, 41  
 00158 Roma  
 e-mail: roberto.capuzzo@powertis.com  
 PEC: luminoraderrico@legalmail.it

