




Legenda

- Area interessata dall'installazione dei pannelli fotovoltaici
- Curva di livello

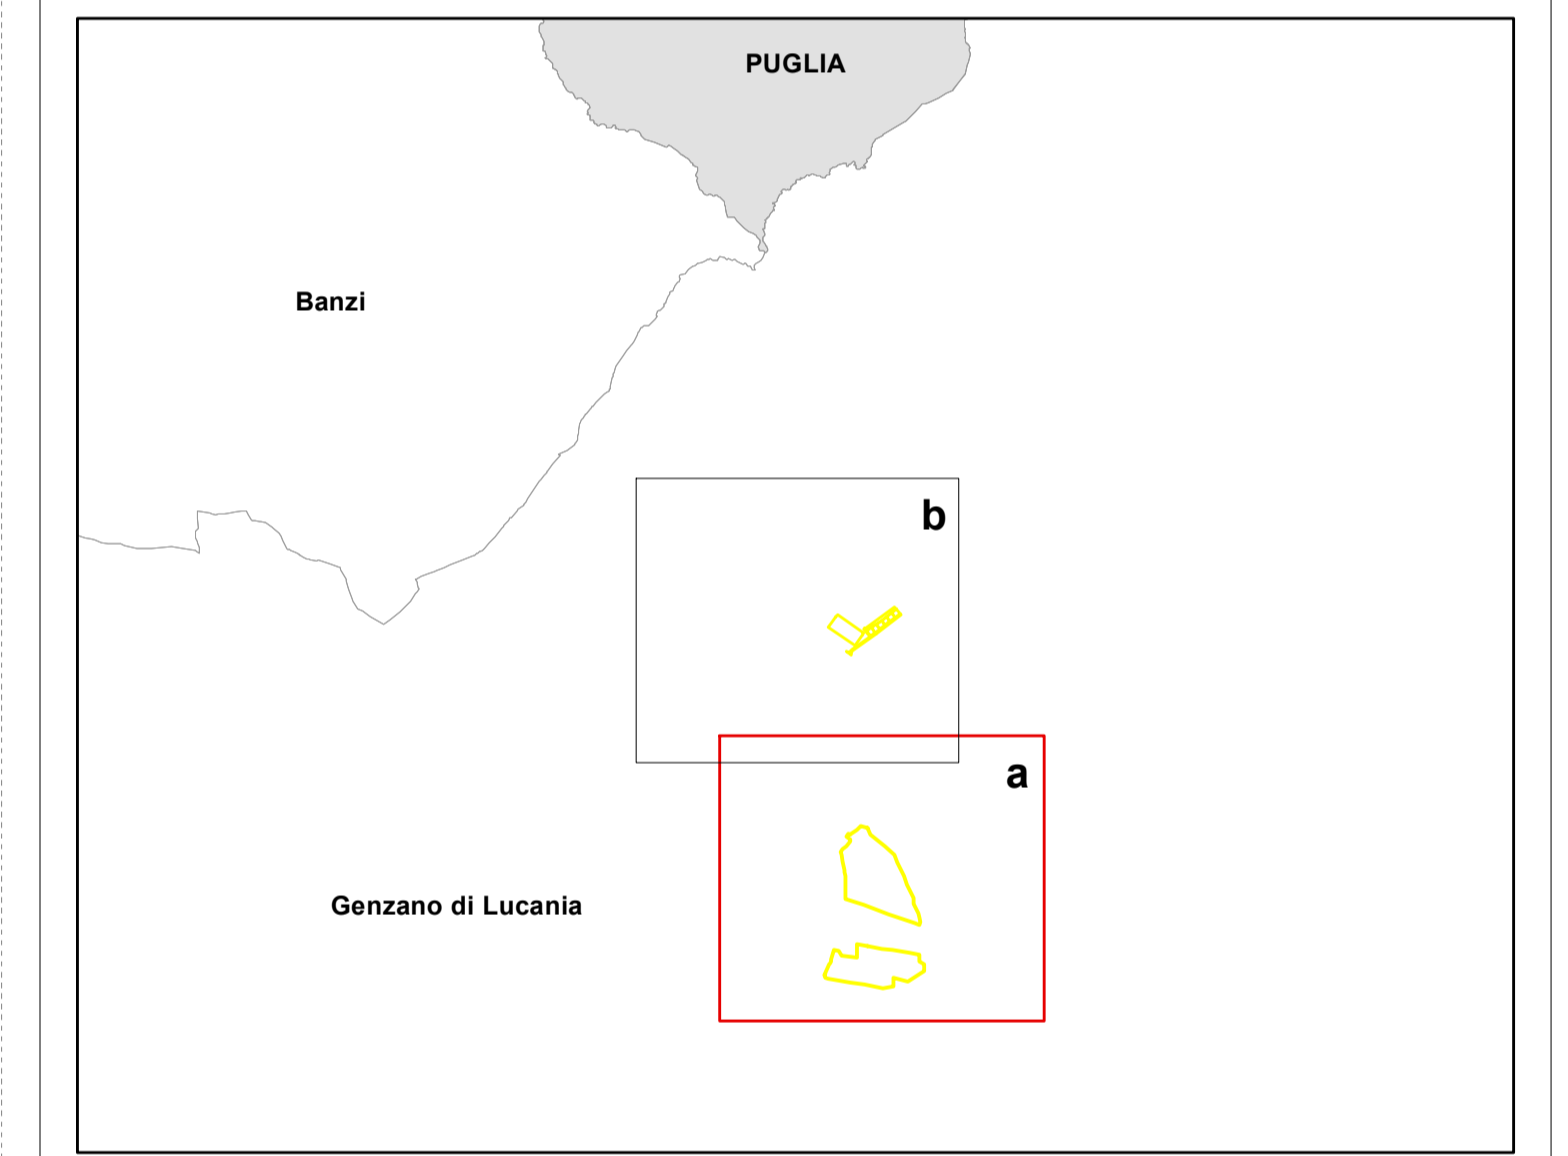

REGIONE BASILICATA
COMUNE DI GENZANO DI L. (PZ)

Progetto per la costruzione e l'esercizio di un impianto Agrivoltaico, delle opere connesse e delle infrastrutture indispensabili, denominato DERRICO, da realizzarsi in agro del Comune di Genzano di L.



Elaborato: **PLANIMETRIA GENERALE AREE OGGETTO DELL'INTERVENTO**
 Stato di fatto
 (Area pannelli fotovoltaici)
 Tav. n° **A.12.a.15a**

Data	Rev.	Data	Descrizione	Eseguito	Verificato	Approvato
Ottobre 2021						

Progettazione Ing. Francesco ABBATE Via degli Olivandri, 32 85100 Potenza (PZ) cell: 347 2452951 e-mail: abbate francesco@gmail.com	Proponente Luminora Derrico Srl Via XX Settembre, 1 00187 Roma e-mail: roberto.capozzo@powertis.com PEC: luminoraderrico@legalmail.it	Visti
---	---	-----------