



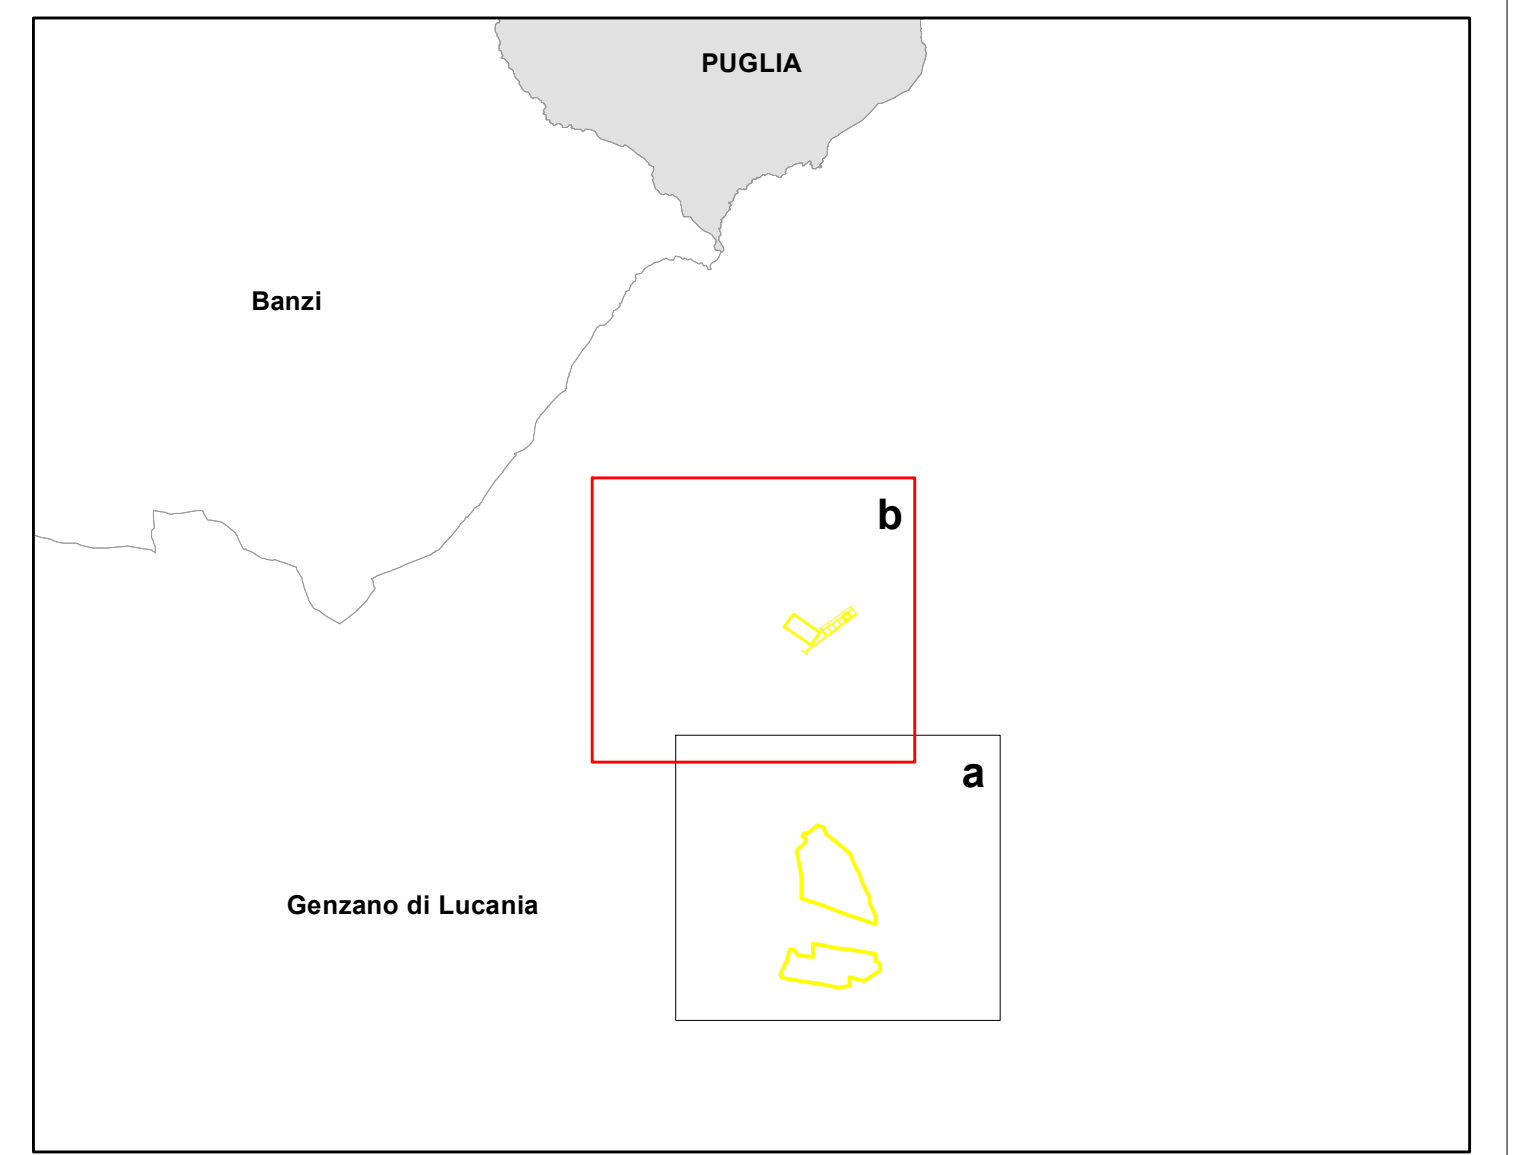


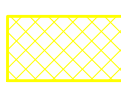

Legenda

- Area d'ingombro**
-  SE Terna in autorizzazione
 -  SSE DERRICO
 -  Viabilità d'accesso
 -  SSE altri produttori



REGIONE BASILICATA
COMUNE DI GENZANO DI L. (PZ)

Progetto per la costruzione e l'esercizio di un impianto Agrivoltaico, delle opere connesse e delle infrastrutture indispensabili, denominato DERRICO, da realizzarsi in agro del Comune di Genzano di L.



Elaborato **PLANIMETRIA GENERALE**
AREE OGGETTO DELL'INTERVENTO
 Stato di fatto
 (Sottostazione di trasformazione elettrica DERRICO) **A.12.a.15b**

Rev.	Data	Descrizione	Eseguito	Verificato	Approvato
1	ottobre 2021				

<p>Progettazione Ing. Francesco ABBATE Via degli Olivanti, 32 85100 Potenza (PZ) cell: 347 2452051 e-mail: abbate.francesco@gmail.com</p>	<p>Proprietario Luminora Derrico S.r.l. Via Tevere, 41 00198 Roma e-mail: roberto.capuzzo@powertis.com PEC: luminoraderrico@legatmail.it</p>	<p>Visi</p>
---	--	-------------