


- Legenda**
- Area interessata dall'installazione dei pannelli fotovoltaici
 - Perimetro foglio catastrale
 - Acque pubbliche
 - Strade pubbliche
 - Fabbricati
 - Particelle
 - SE Terna in autorizzazione
 - SSE DERRICO

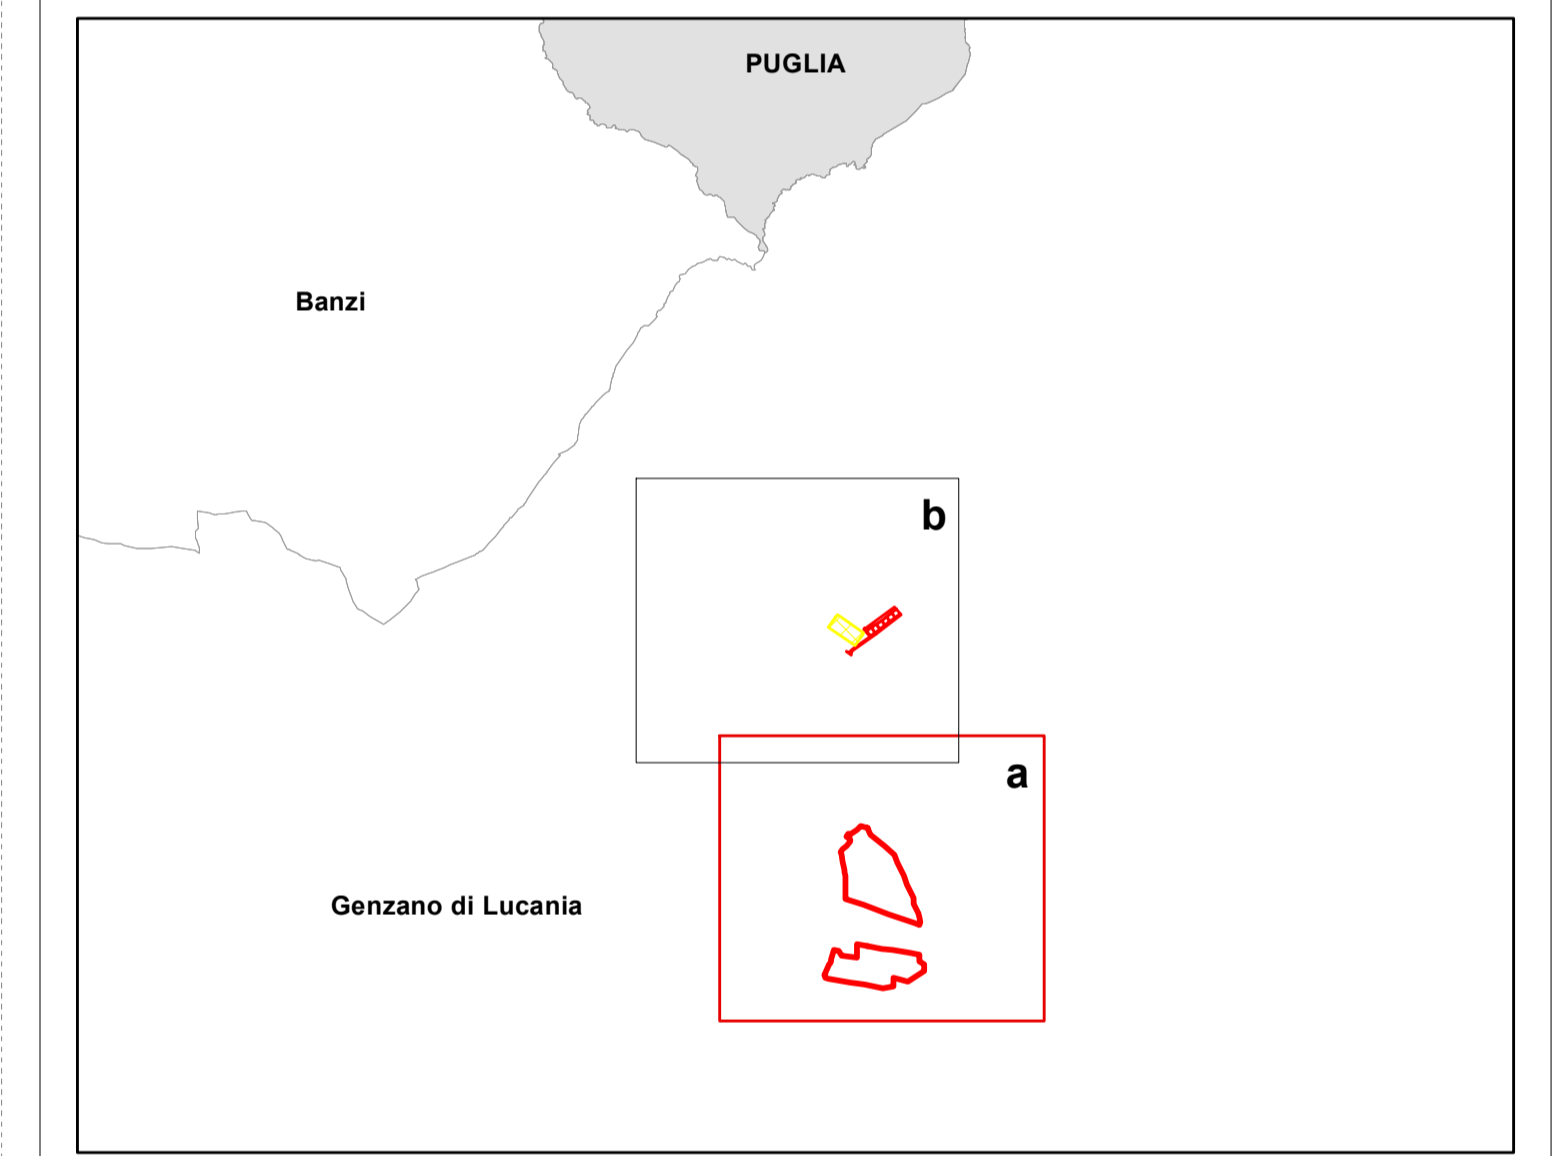

REGIONE BASILICATA
COMUNE DI GENZANO DI L. (PZ)

Progetto per la costruzione e l'esercizio di un impianto Agrivoltaico, delle opere connesse e delle infrastrutture indispensabili, denominato DERRICO, da realizzarsi in agro del Comune di Genzano di L.



Elaborato: **PLANIMETRIA CATASTALE**
AREE OGGETTO DELL'INTERVENTO
 Stato di fatto
 (Area pannelli fotovoltaici)

Tav. n°
A.12.a.16a

Rev.	Data	Descrizione	Eseguito	Verificato	Approvato

<p>Progettazione Ing. Francesco ABBATE Via degli Olivandri, 32 85100 Potenza (PZ) cell: 347.2452051 e-mail: abbate.francesco@gmail.com</p>	<p>Proprietario Luminora Derrico S.r.l. Via Tevere, 41 00198 Roma e-mail: roberto.capuzzo@powertis.com PEC: luminoraderrico@legalmail.it</p>	<p>Visi</p>
--	--	-------------