


- Legenda**
- Perimetro foglio catastale
 - Acque
 - Strade
 - Fabbricati
 - Particelle
 - SE Tema In autorizzazione
 - SSE DERRICO

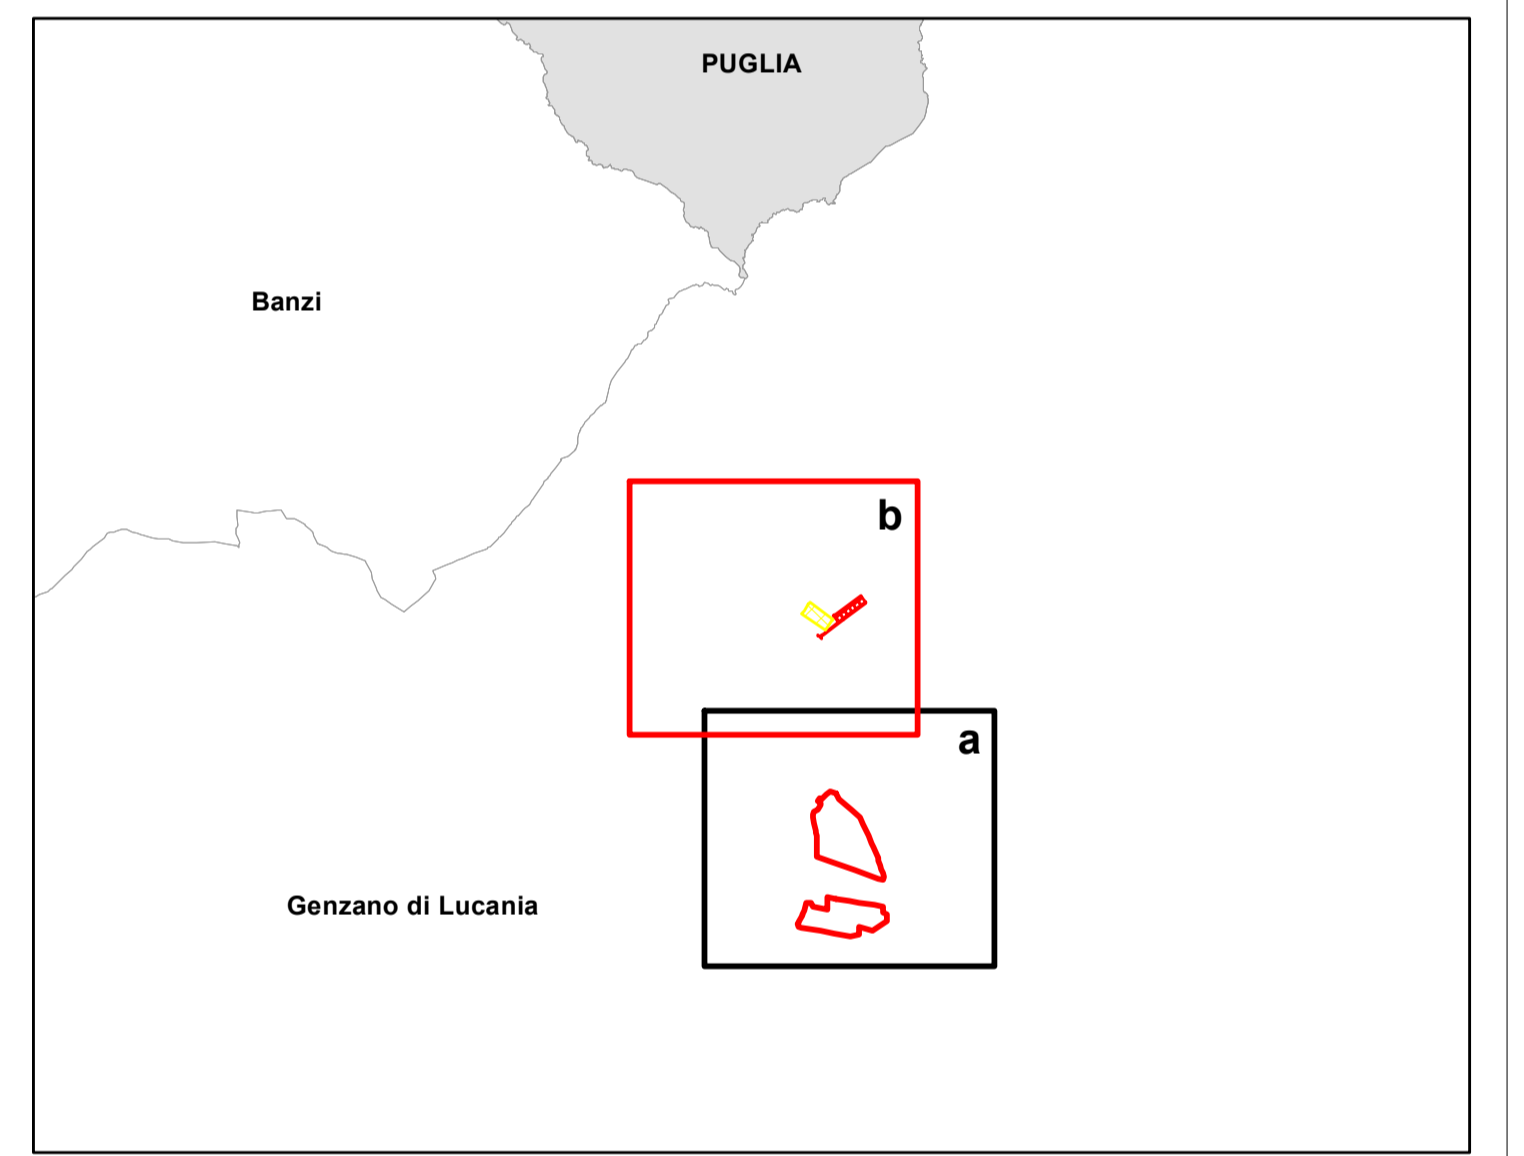

REGIONE BASILICATA
COMUNE DI GENZANO DI L. (PZ)

Progetto per la costruzione e l'esercizio di un impianto Agrivoltaico, delle opere connesse e delle infrastrutture indispensabili, denominato DERRICO, da realizzarsi in agro del Comune di Genzano di L.




Elaborato: **PLANIMETRIA CATASTALE**
AREE OGGETTO DELL'INTERVENTO
 Stato di fatto
 (Sottostazione di trasformazione elettrica DERRICO)

Tav. n°
A.12.a.16b

Rev.	Data	Descrizione	Eseguito	Verificato	Approvato

Progettazione:
Ing. Francesco ABBATE
 Via degli Oleandri, 32
 85100 Potenza (PZ)
 cell.: 347.2452951
 e-mail: abbate.francesco@gmail.com

Proprietario:
Luminora Derrico S.r.l.
 Via Tevere, 41
 00198 Roma
 e-mail: roberto.capuzzo@powertis.com
 PEC: luminoraderricosrl@legalmail.it

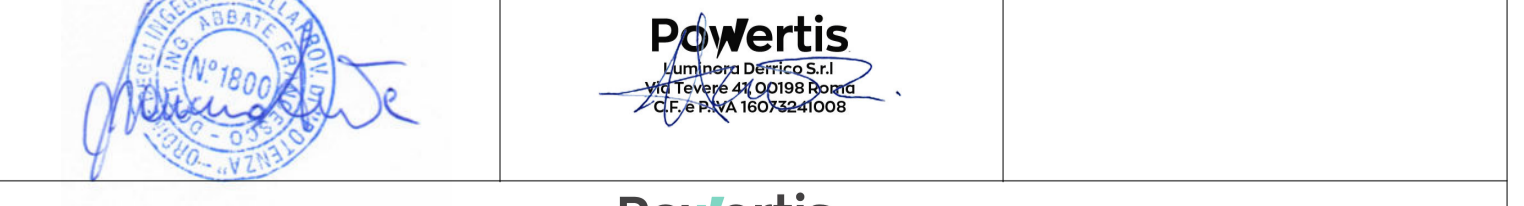

Powertis
 Luminora Derrico S.r.l.

