



# REGIONE BASILICATA

COMUNE DI GENZANO DI L. (PZ)



Progetto per la costruzione e l'esercizio di un impianto Agrivoltaico, delle opere connesse e delle infrastrutture indispensabili, denominato DERRICO, da realizzarsi in agro del Comune di Genzano di L.


## Progetto Definitivo




Elaborato **SEZIONI TIPO STRADALI** Tav n° **A.12.a.17**

Data: Ottobre 2021		Scala:	
Rev.	Data	Descrizione	Eseguito Verificato Approvato

Progettazione <b>Ing. Francesco ABBATE</b> Via degli Oleandri, 32 85100 Potenza (PZ) cell.: 347 3452951 e-mail: abbate.francesco@gmail.com	Proponente <b>Luminora Derrico S.r.l.</b> Via Tevere, 41 00198 Roma e-mail: roberto.capuozzo@powertis.com PEC: luminoraderricosrl@legalmail.it	Visti
---	---	-------

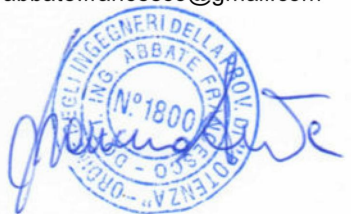

### SEZIONE TRASVERSALE VIABILITA'

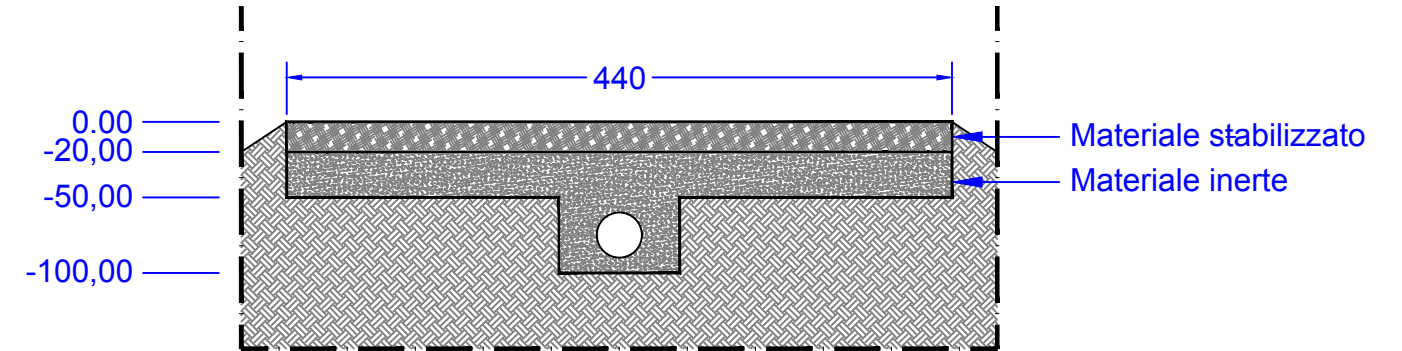

Scala 1:50

