


- Legenda**
- Area impianto FV**
- Limite proprietà
 - Recinzione
 - Cancello di accesso all'area dei pannelli fotovoltaici
 - Traker monoassiali
 - Cabine
 - Viabilità interna
 - Fascia arborea di protezione
- Cavidotto esterno**
- Cavidotto MT (30kV)
 - Cavidotto AT (150kV)
- SE Terna**
- In esercizio
 - In autorizzazione
- SSE Derrico**
- SSE DERRICO
 - Viabilità d'accesso
 - Area comune produttori
 - SSE altri produttori

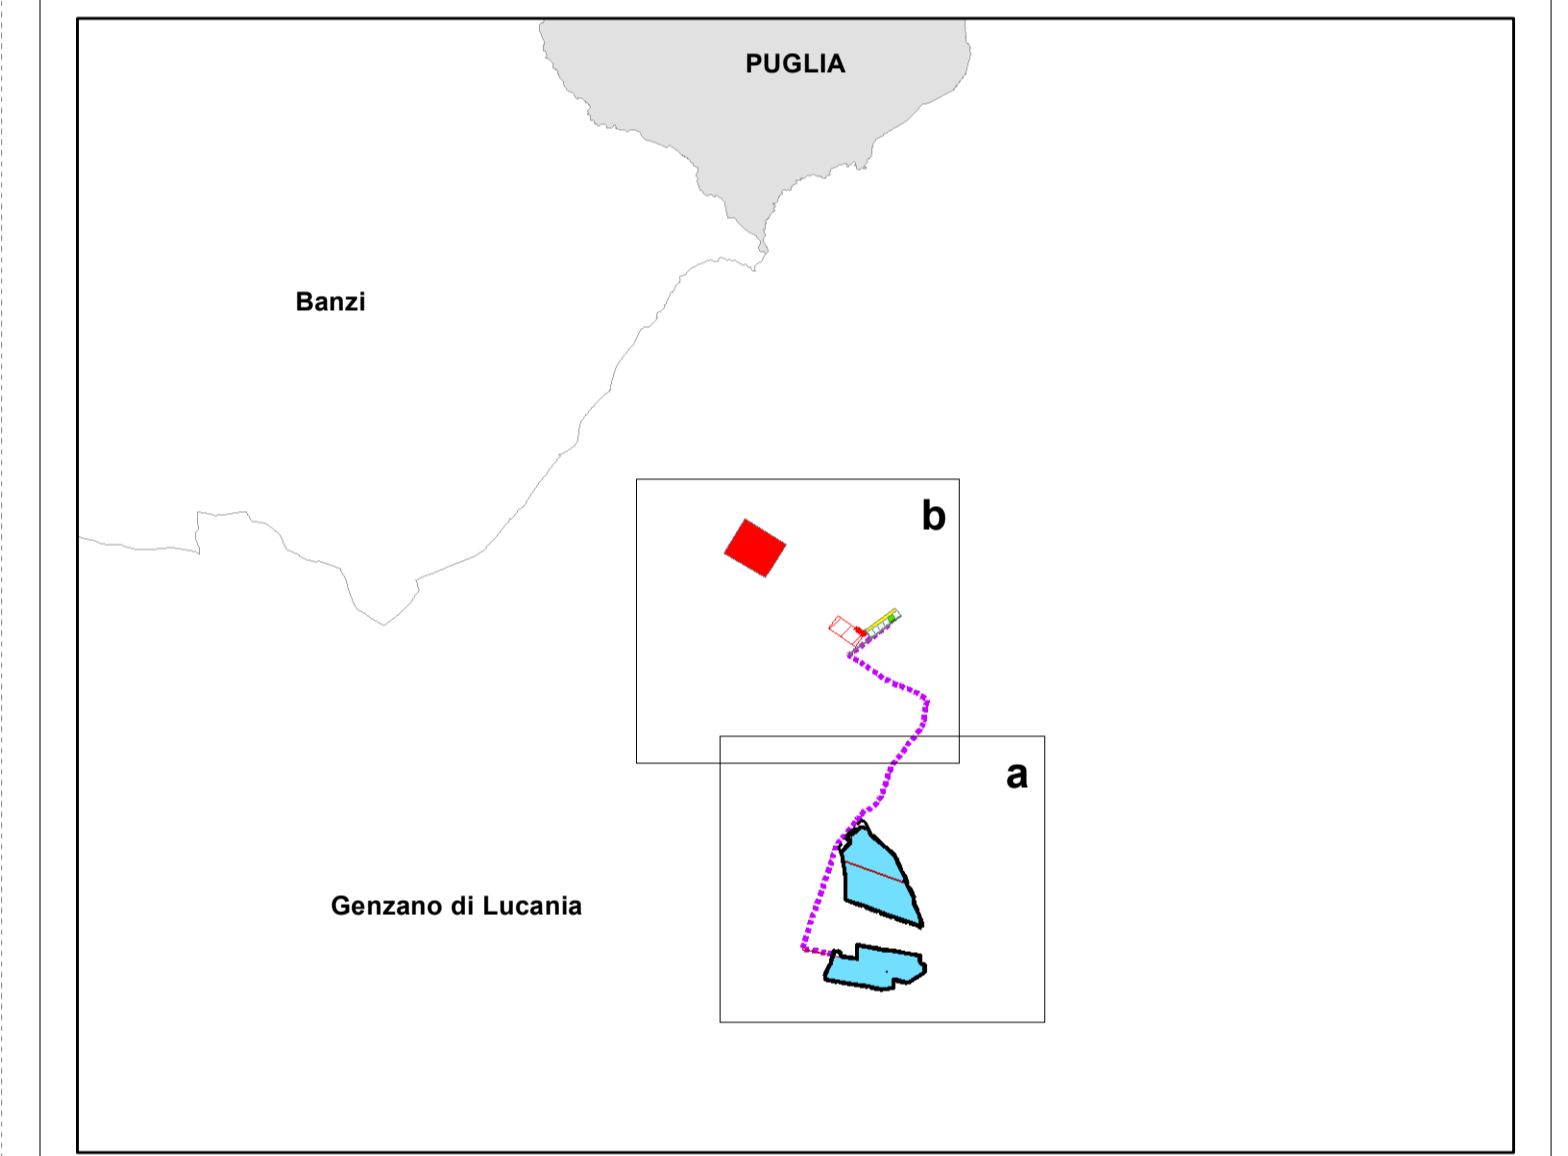

REGIONE BASILICATA
COMUNE DI GENZANO DI L. (PZ)

Progetto per la costruzione e l'esercizio di un impianto Agrivoltaico, delle opere connesse e delle infrastrutture indispensabili, denominato DERRICO, da realizzarsi in agro del Comune di Genzano di L.



PROGETTO DEFINITIVO
PLANIMETRIA DEL TRACCIATO DEL CAVIDOTTO

Tav. n°
A.12.a.20b

Data	Rev.	Data	Descrizione	Eseguito	Verificato	Approvato
Ottobre 2021						

Progettazione Ing. Francesco ABBATE Via degli Olandesi, 32 85100 Potenza (PZ) cell: 347 3452951 e-mail: abbate.francesco@gmail.com	Proponente Luminora Derrico S.r.l. Via Tevere, 41 00198 Roma e-mail: roberto.capuzzo@powertis.com PEC: luminoraderrico@legatmail.it	Visi
--	---	----------

