

### Legenda

**Interferenze**

- Linea elettrica aerea (AT)
- Linea elettrica aerea (MT)
- Ponti, tombini e attraversamenti rete idrica EIPLI

**Area impianto FV**

- Limite proprietà
- Recinzione
- Cancello di accesso all'area dei pannelli fotovoltaici
- Traker monoassiali
- Cabine
- Viabilità interna
- Fascia arborea di protezione

**Cavidotto esterno**


- Cavidotto MT (30kV)
- Cavidotto AT (150kV)

**SE Terna**

- In esercizio
- In autorizzazione

**SSE Derrico**

- SSE DERRICO
- Viabilità d'accesso
- Area comune produttori
- SSE altri produttori

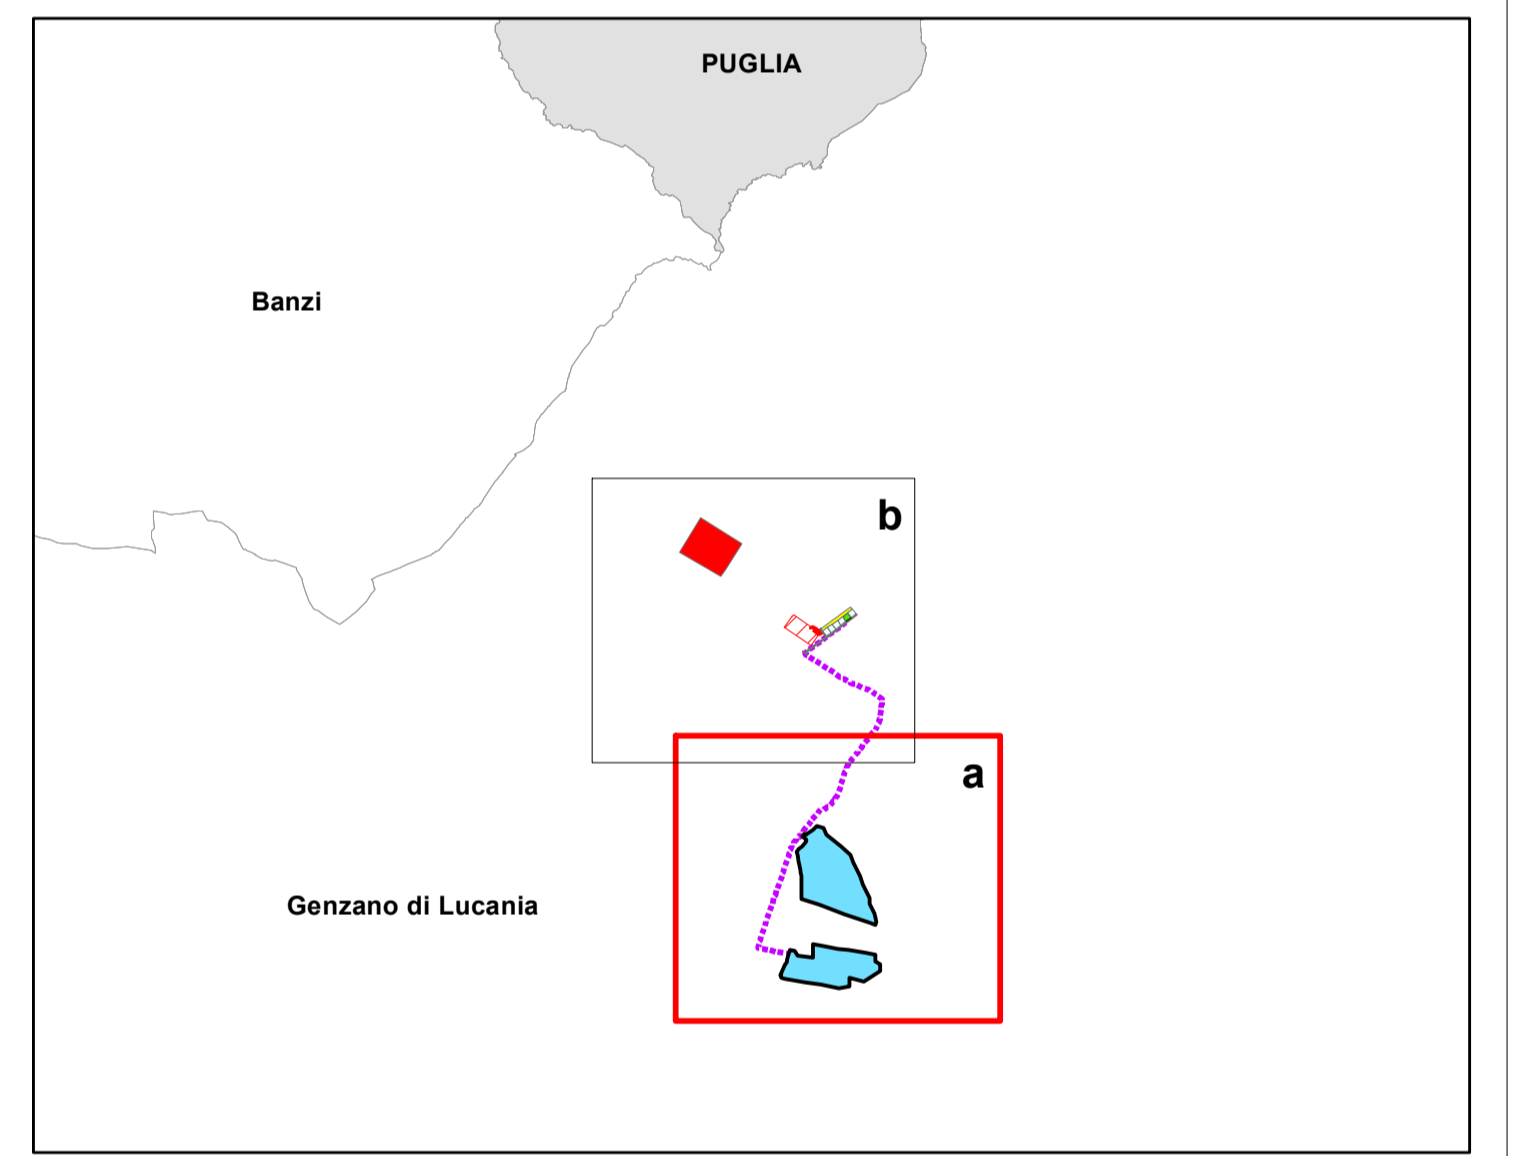

**REGIONE BASILICATA**  
**COMUNE DI GENZANO DI L. (PZ)**

Progetto per la costruzione e l'esercizio di un impianto Agrivoltaico, delle opere connesse e delle infrastrutture indispensabili, denominato DERRICO, da realizzarsi in agro del Comune di Genzano di L.



**PLANIMETRIA CON INDICAZIONE DI TUTTE LE INTERFERENZE**  
 Tav. n° **A.12.a.21a**

Data	Rev.	Descrizione	Eseguito	Verificato	Approvato
10/2021					

Progettazione: **Ing. Francesco ABBATE**  
 Via degli Oleandri, 32  
 85100 Potenza (PZ)  
 cell. 347 2452951  
 e-mail: abbate\_francesco@gmail.com

Proponente: **Luminora Derrico S.r.l.**  
 Via Tevere, 41  
 00198 Roma  
 e-mail: roberto.capuzzo@powertis.com  
 PEC: luminoraderrico@legatmail.it

Prodotto da: **Powertis**  
 Via Tevere, 41  
 00198 Roma  
 e-mail: roberto.capuzzo@powertis.com  
 PEC: luminoraderrico@legatmail.it